


План на отм 0,000 1 этаж

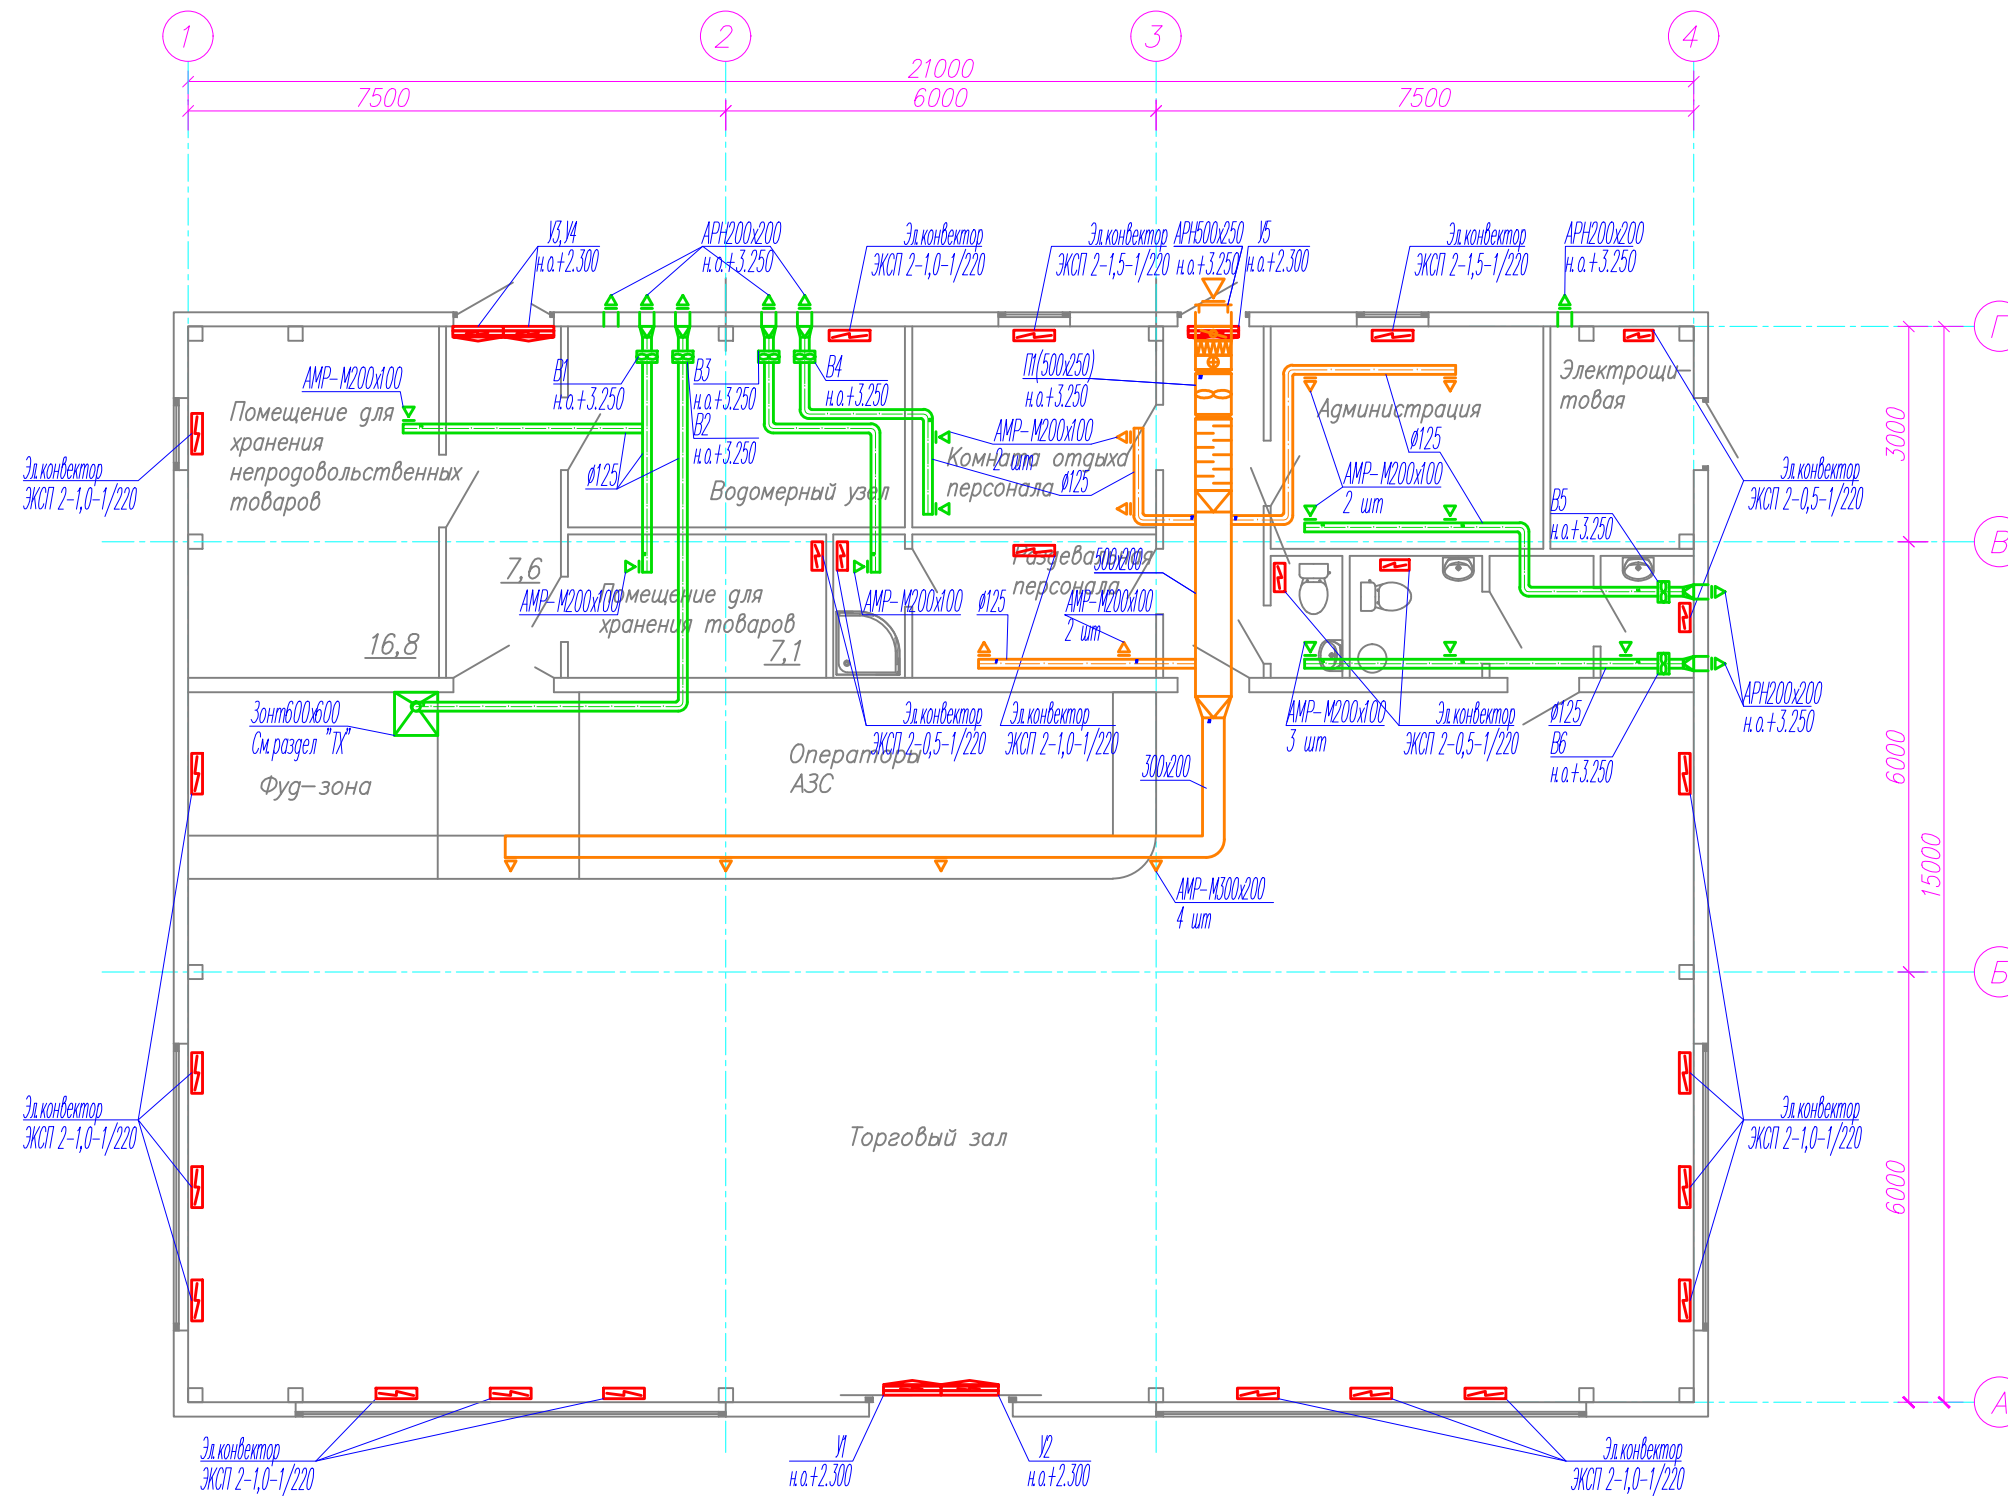

Согласовано

Взам. инв. N

Подп. и дата

Инв. N подл.

						Заказчик ООО "Каскад" 1-18/58-0В		
						Автозаправочная станция, расположенная по адресу: Московская область, городской округ Балашиха.		
Изм.	Кол.уч.	Лист. N	док	Подп.	Дата	Стадия	Лист	Листов
						Р	2	
	ГИП	Майоров		<i>[Signature]</i>	12.2018	План на отм. 0.000 с сетями отопления и вентиляции		
	Разработал	Корнеев		<i>[Signature]</i>	12.2018			
						ООО "Куб" г. Иваново		