


План на отм. 0,000 (1 этаж)

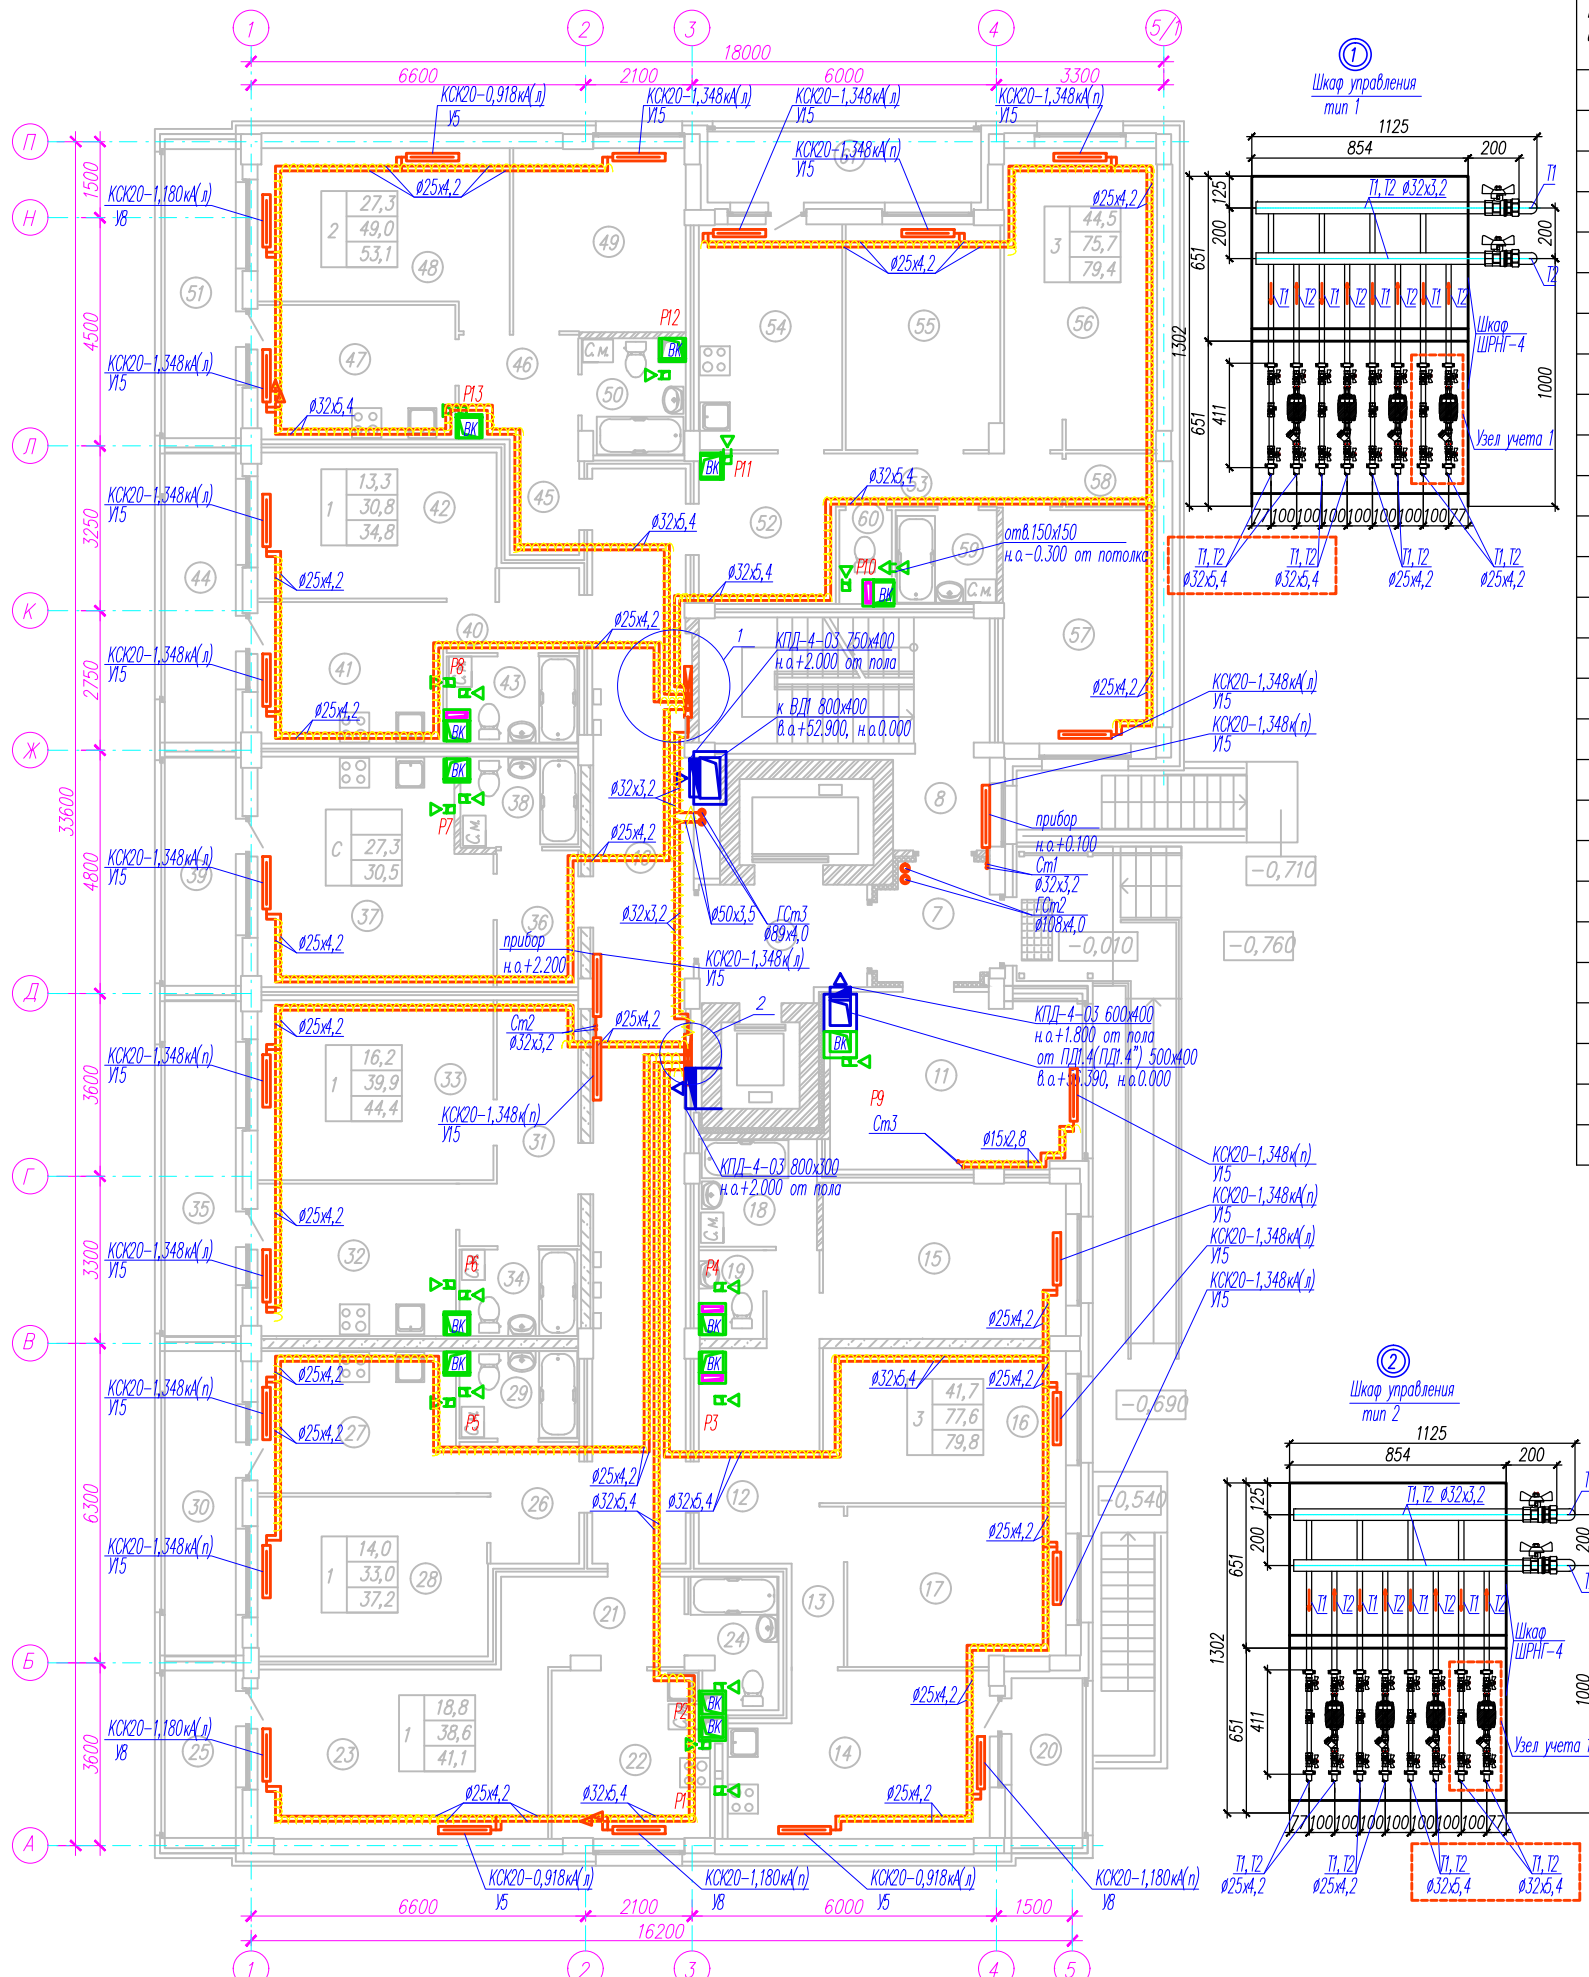

Экспликация помещений

Номер помещения	Наименование	Площадь м <sup>2</sup>	Кат. помещения
Квартира однокомнатная			
7	Тамбур	4,9	
8	Лестничная клетка	17,7	
9	Лифтовый холл	7,2	
10	Коридор	39,5	
11	Колясочная	16,0	
Квартира трехкомнатная			
12	Прихожая	10,9	
13	Коридор	3,1	
14	Кухня	15,5	
15	Комната	14,3	
16	Комната	14,3	
17	Комната	13,1	
18	Ванная	4,7	
19	Санитарный узел	1,7	
20	Лоджия	4,4	
Квартира однокомнатная			
21	Прихожая	6,1	
22	Кухня	9,8	
23	Комната	18,8	
24	Совмещенный санитарный узел	3,9	
25	Лоджия	5,0	
Квартира однокомнатная			
26	Прихожая	4,6	
27	Кухня	10,7	
28	Комната	14,0	
29	Совмещенный санитарный узел	3,7	
30	Лоджия	8,4	
Квартира двухкомнатная			
31	Прихожая	8,5	
32	Кухня	11,4	
33	Комната	16,2	
34	Совмещенный санитарный узел	3,8	
35	Лоджия	9,0	
Квартира-студия			
36	Прихожая	4,2	
37	Общее помещение	19,2	
38	Совмещенный санитарный узел	3,9	
39	Лоджия	6,4	
Квартира однокомнатная			
40	Прихожая	3,5	
41	Кухня	10,0	
42	Комната	13,3	
43	Совмещенный санитарный узел	4,0	
44	Лоджия	8,0	
Квартира двухкомнатная			
45	Прихожая	3,0	
46	Коридор	4,5	
47	Кухня	10,1	
48	Комната	15,3	
49	Комната	12,0	
50	Совмещенный санитарный узел	4,1	
51	Лоджия	8,2	
Квартира трехкомнатная			
52	Прихожая	7,6	
53	Коридор	4,6	
54	Кухня	12,3	
55	Комната	13,2	
56	Комната	17,6	
57	Комната	13,7	
58	Кладовая	1,8	
59	Ванная	3,5	
60	Санитарный узел	1,4	
61	Лоджия	7,4	

					ООО «Строительная компания ЭТАЖИ»			1-15/29-0В			
					Многоквартирный жилой дом по адресу: г. Иваново, Бакинский проезд.						
Изм.	Код.уч.	Лист	Ндэк	Подпись	Дата	Жилой дом			Стадия	Лист	Листов
	ГИП	Майоров		<i>[Signature]</i>	09.16				Р	3	
	Исполнитель	Корнеев		<i>[Signature]</i>	09.16						
						План на отм. 0,000 (1 этаж) с сетями отопления и вентиляции			ООО «Куб»		