


План котельной на отм. 0.000
М 1:50

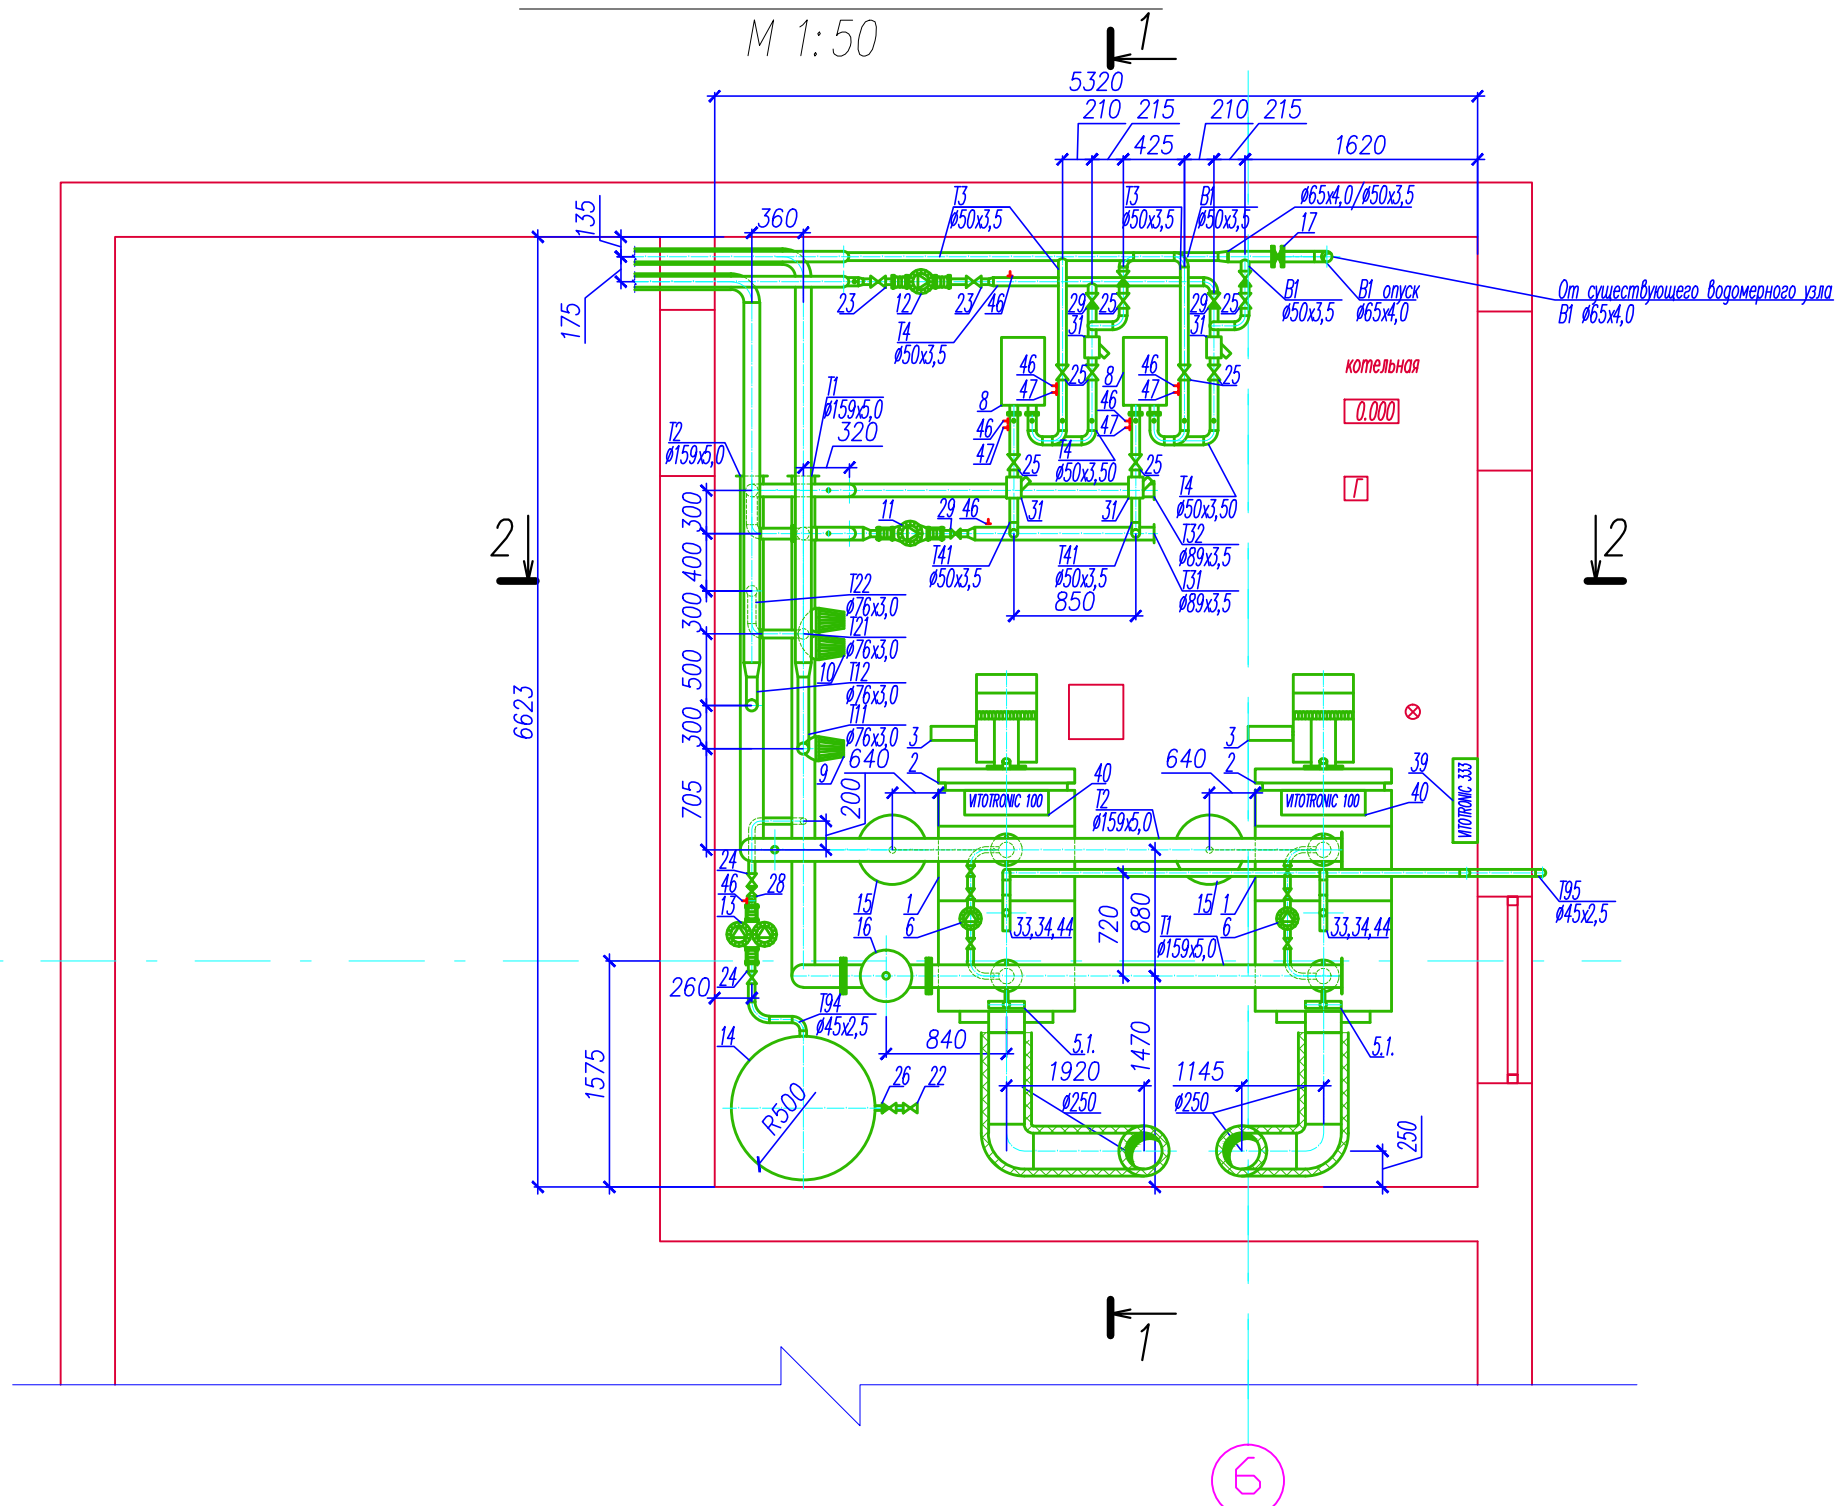

Согласовано	Часть АС			
	Часть ЭТ			
Согласовано	Часть АР			
	Часть ВК			
Инв. N подл.	Подп. и дата	Взам. инв. N		

						1-08/18-ТМ				
						Заказчик ООО "АМИС"				
						Газовая котельная для бани №1 по ул. Подгорная в г. Кинешма				
Изм.	Кол.уч.	Лист	№ док.	Подпись	Дата	Газовая котельная	Стадия	Лист	Листов	
ГАП		Недзельский					РП	3		
ГИП		Соколов								
Исполнитель						Корнеев				
						Расположение трубопроводов. План котельной на отм. 0.000		ООО "Кварт"		