



План 3 этажа

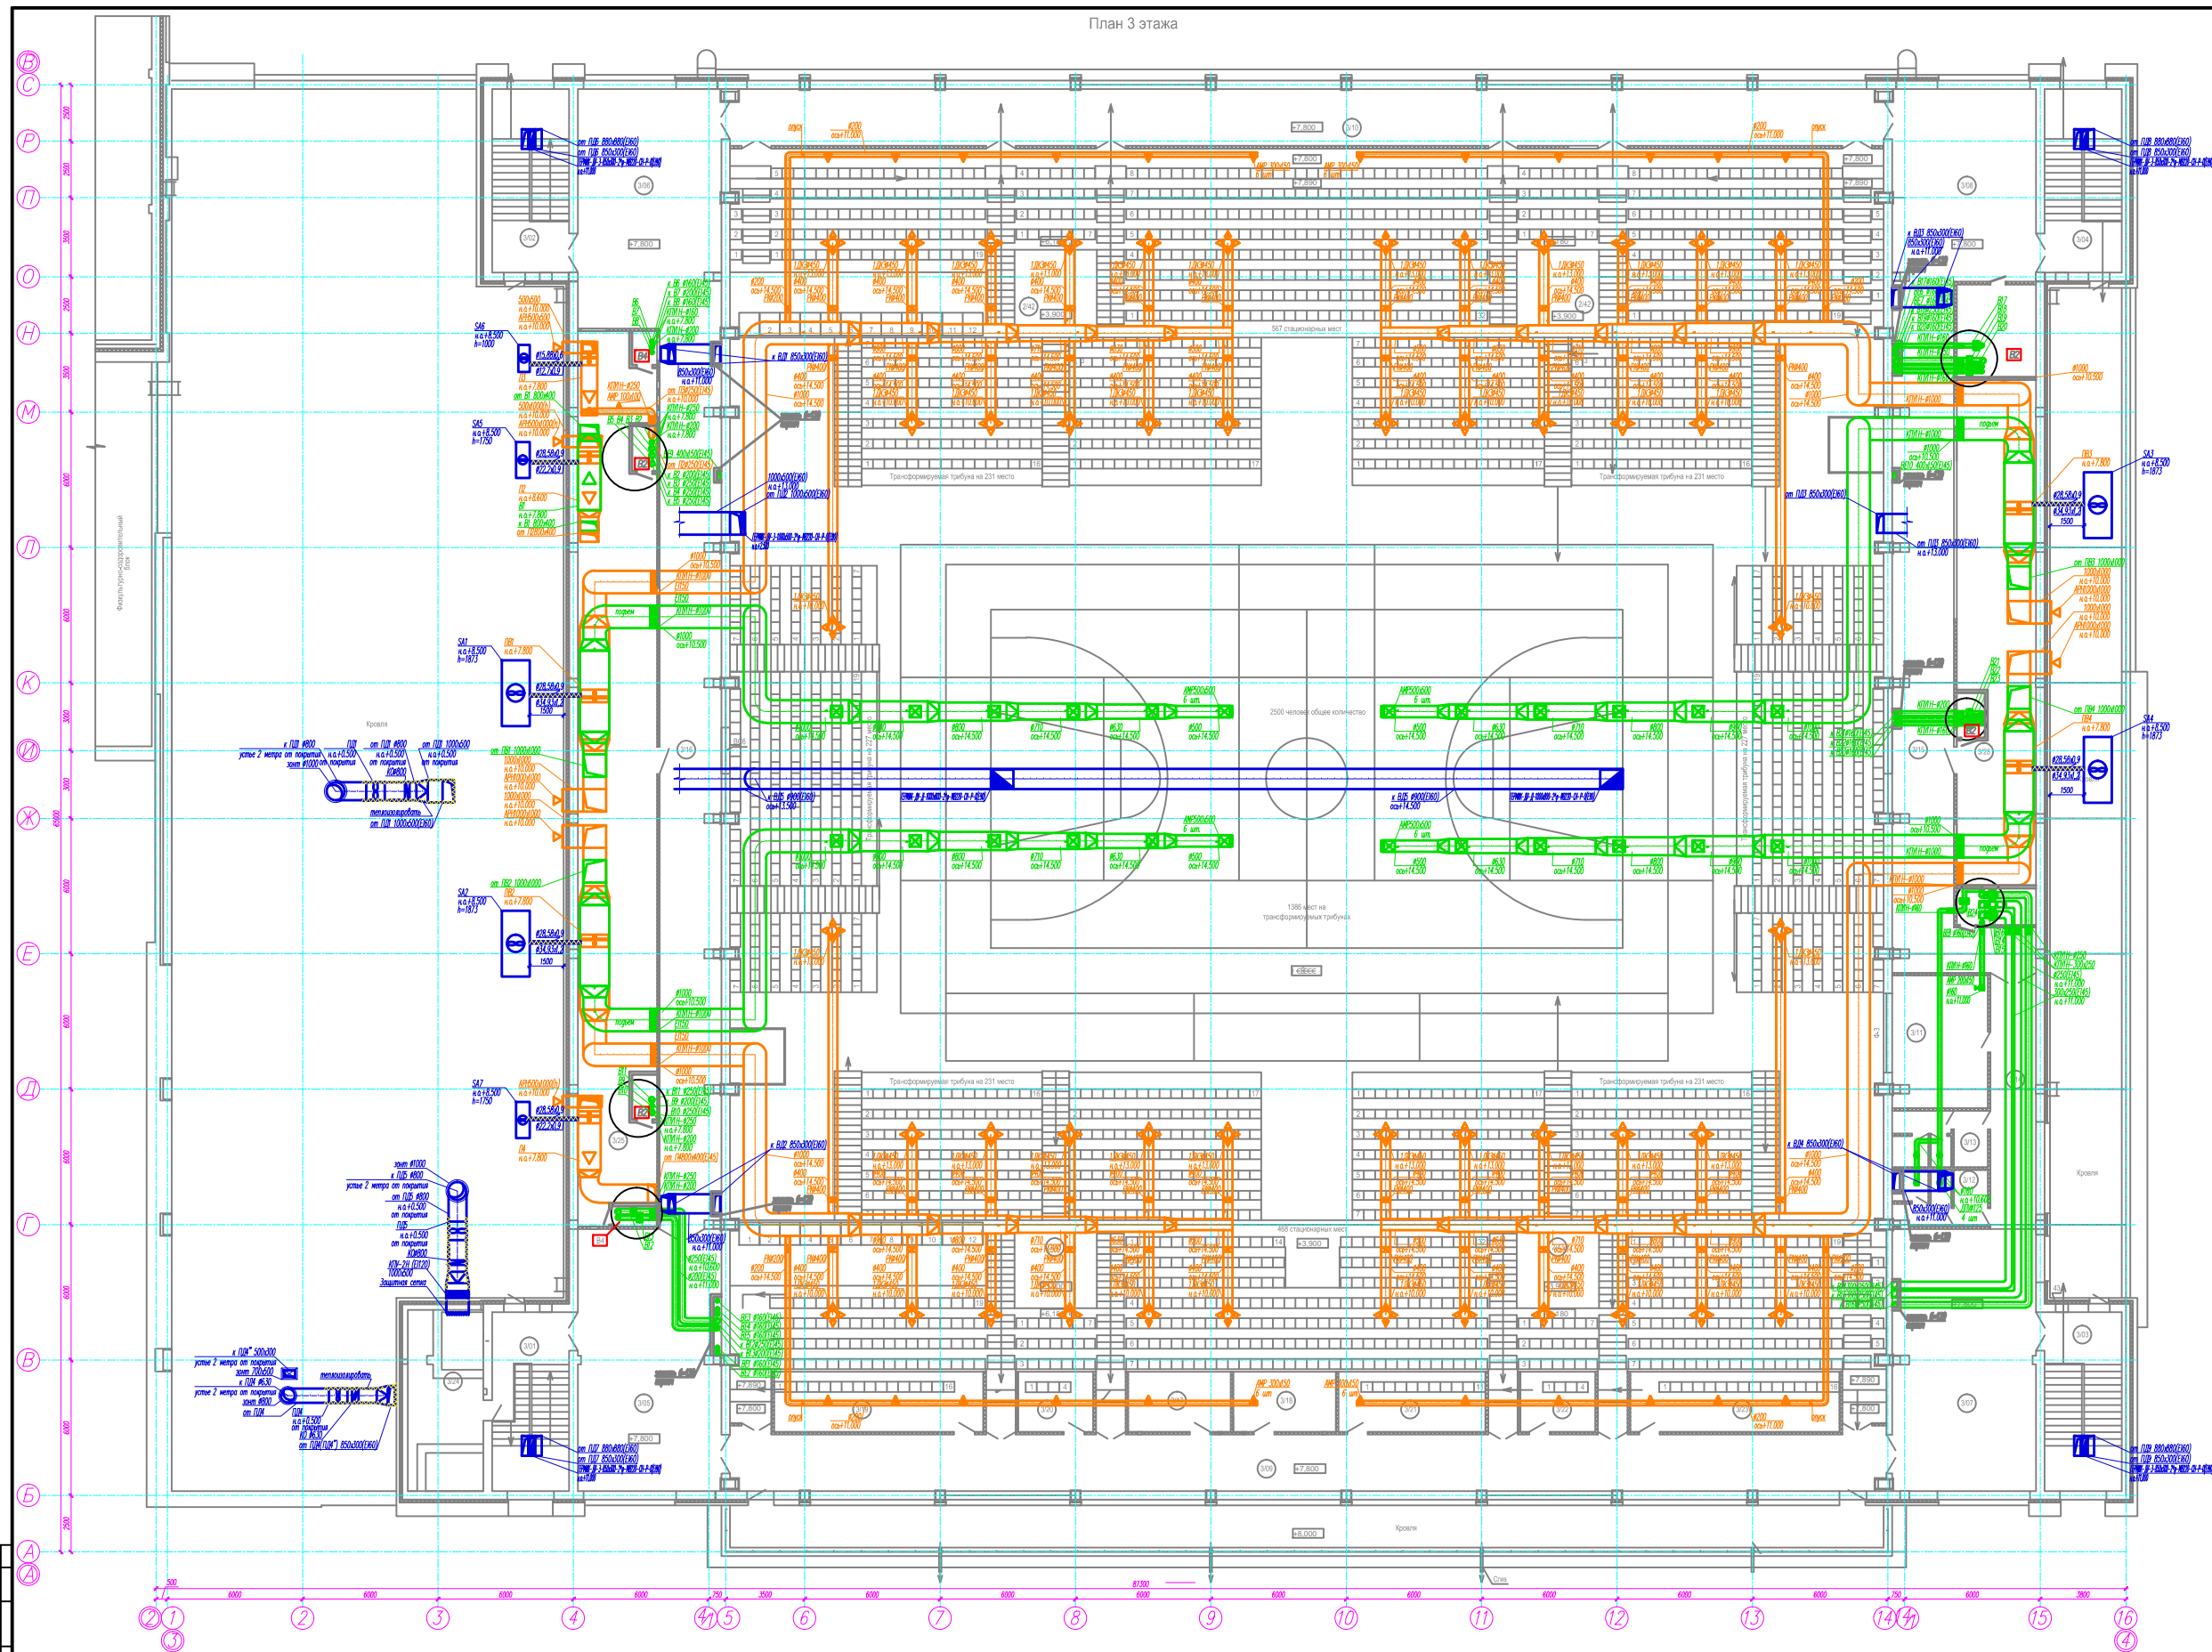

Экспликация помещений		
Номер помещений	Наименование	Площадь
Земляк		
3/01	Лестничная клетка	15,99
3/02	Лестничная клетка	15,14
3/03	Лестничная клетка	14,50
3/04	Лестничная клетка	15,14
3/05	Холл	72,90
3/06	Холл	66,80
3/07	Холл	72,90
3/08	Холл	66,80
3/09	Коридор	127,26
3/10	Коридор	125,92
3/11	Помещение обслуживания и управления лифтом	24,37
3/12	Служебная комната	8,34
3/13	Служебная комната	8,31
3/14	Коридор	22,14
3/15	Коридор	82,37
3/16	Коридор	106,30
3/17	Компьютерная комната	11,79
3/18	Компьютерная комната	11,79
3/19	Ванная комната	24,20
3/20	Ванная комната	8,59
3/21	Ванная комната	16,95
3/22	Ванная комната	8,59
3/23	Ванная комната	24,20
3/24	Напольное покрытие лифта	26,12
3/25	Ванная комната	15,34
3/26	Ванная комната	48,86

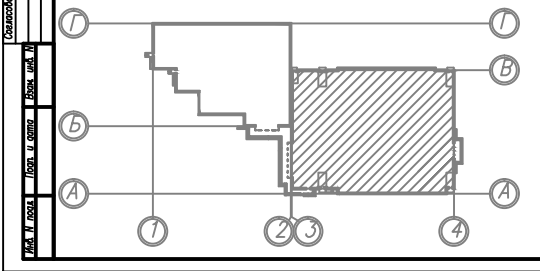

		003/17-09	
Проектирование инженерных систем в здании			
"Объект" - "Имя объекта"			
Исполнитель	Проверенный	Дата	Лист
И.И.И.	И.И.И.	01.01.2020	6
И.И.И.	И.И.И.	01.01.2020	6
И.И.И.			000 "Объект"