


План технического этажа
Блок "Б"

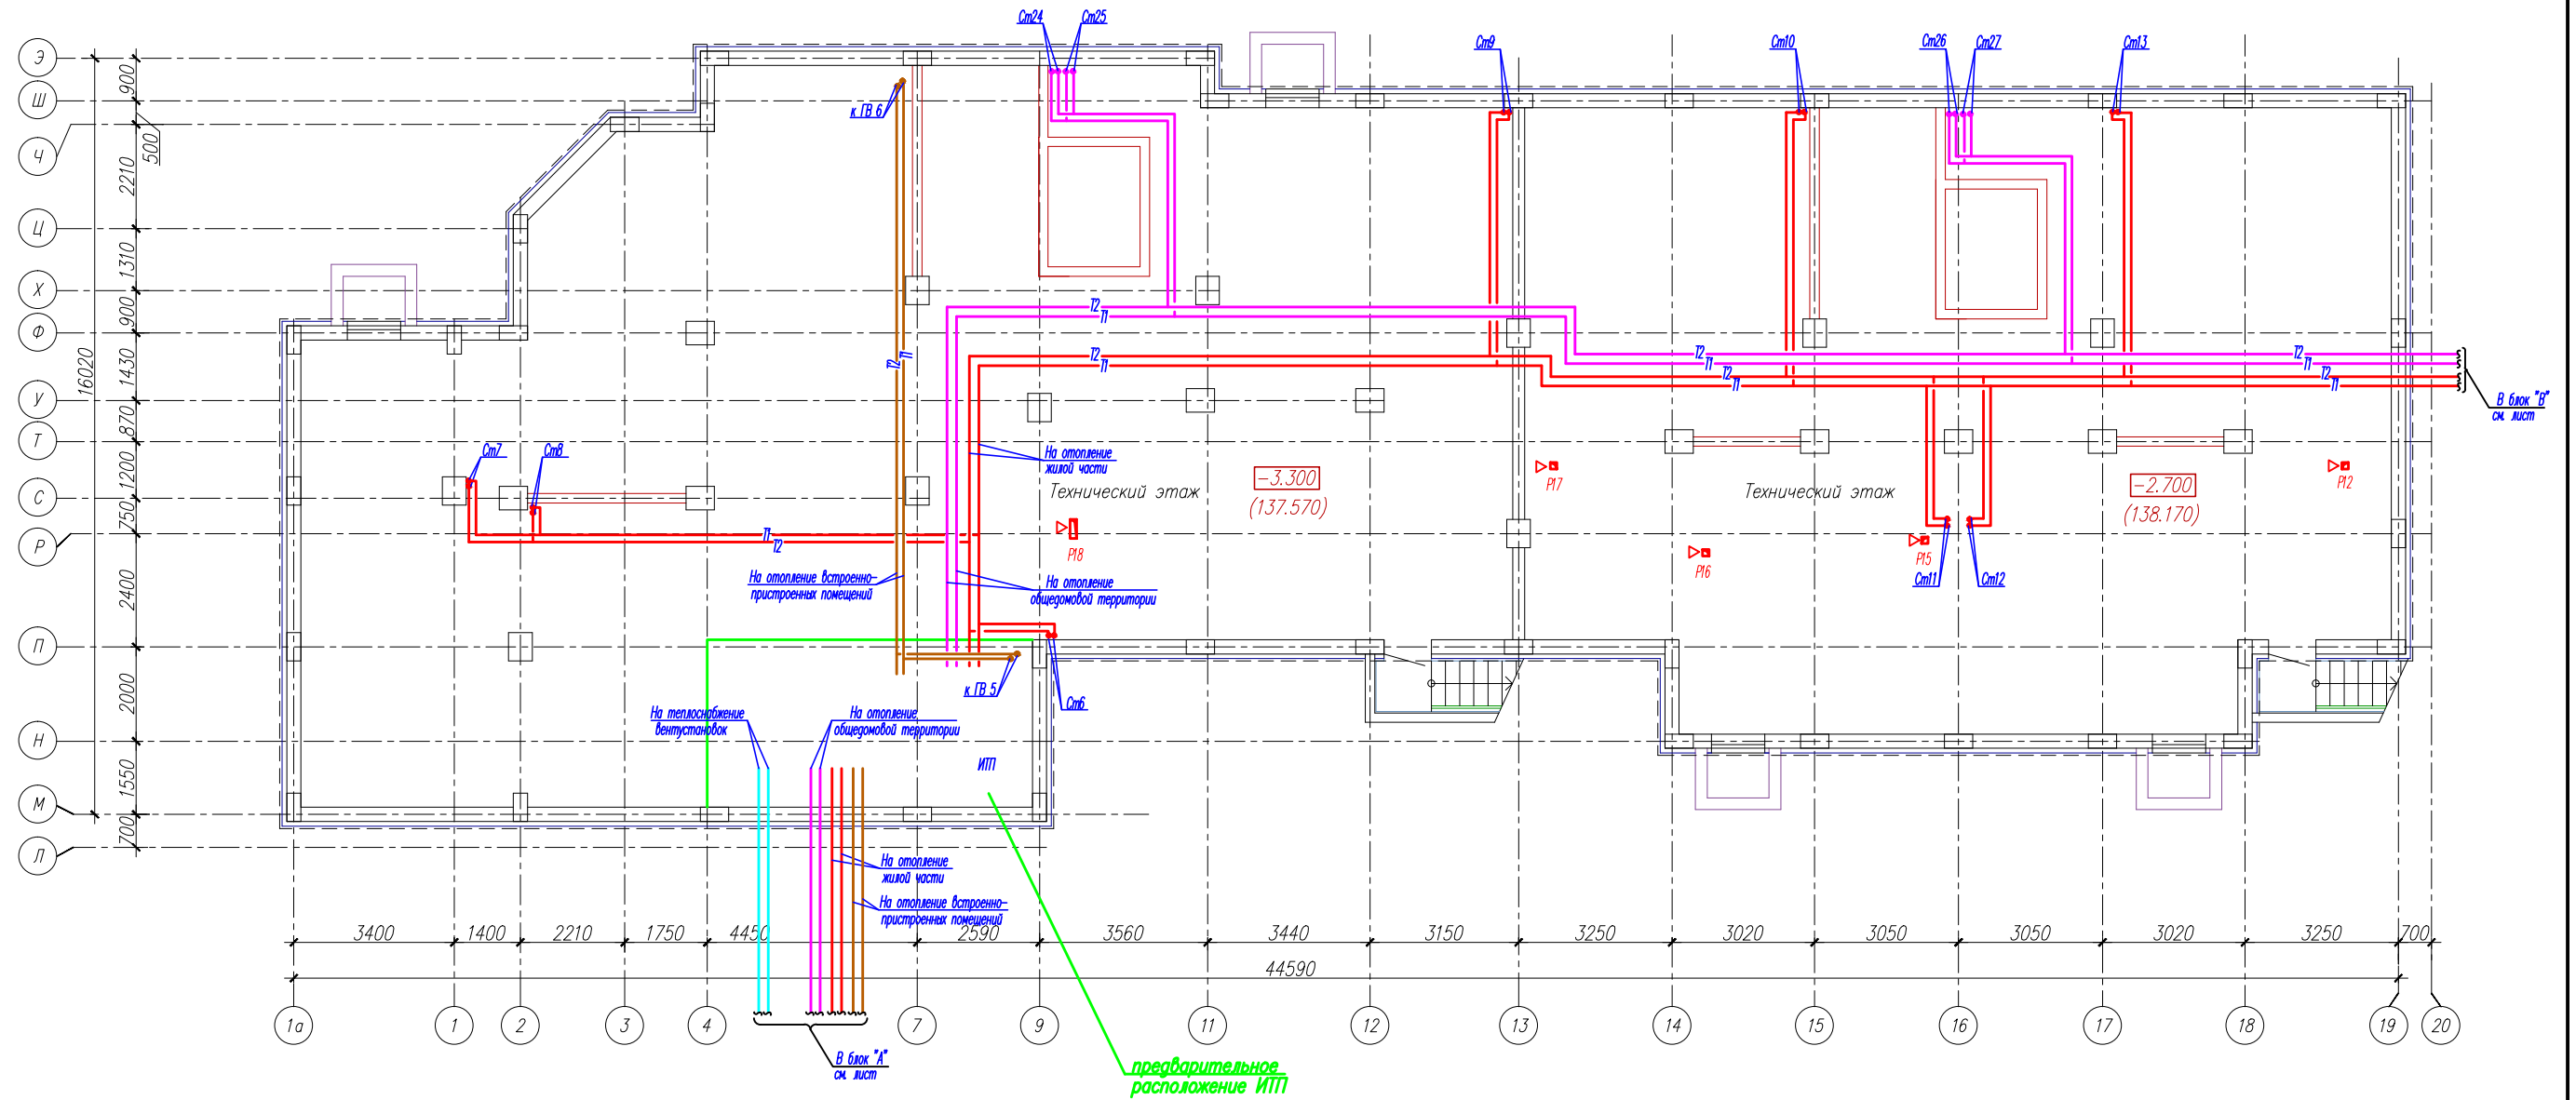

Согласовано

Инв. № подл.	
Подп. и дата	
Взам. инв. №	

Изм.	Колуч.	Лист	N док.	Подп.	Дата	000 "Инвестиционно-Строительная Компания "Омега-Капитал" 1/12-21-0В		
						Многоквартирный 9-этажный жилой дом со встроено-пристроенными помещениями по адресу: Московская обл., Дмитровский муниципальный район, г. п. Дегенева, пос. Дегенева в районе ул. Заречная		
ГИП	Кочетков					Многоквартирный 9-этажный жилой дом со встроено-пристроенными помещениями. Блок "Б"		
Рук. гр.	Корнеев					Стадия	Лист	Листов
Исполн.	Коньшенкова					П	3	
План технического этажа с сетями отопления и вентиляции							000 "Квартал"	