


ЭКСПЛИКАЦИЯ ЗДАНИЙ И СООРУЖЕНИЙ

№	Наименование	Этаж-ность	Площ. застройки, м ²	Площадь здания, сооружения, м ²	Строит. объем, м ³
1	Дошкольное образовательное учреждение	3	1745,0	4398,7	19600,8
а	Площадки групповые			2016	
б	Площадки физкультурные			410	
в	Площадка для сбора мусора			8	
г	Площадка для чистки вещей			60	
д	Площадка для сушки белья			50	
е	Навесы для колясок			40,0	

Условные обозначения

- границы земельного участка
- проектируемое здание
- ранее запроектированные проезды
- проектируемые проезды
- проектируемая отмостка
- проектируемые групповые площадки
- проектируемые физкультурные площадки

К точке подключения

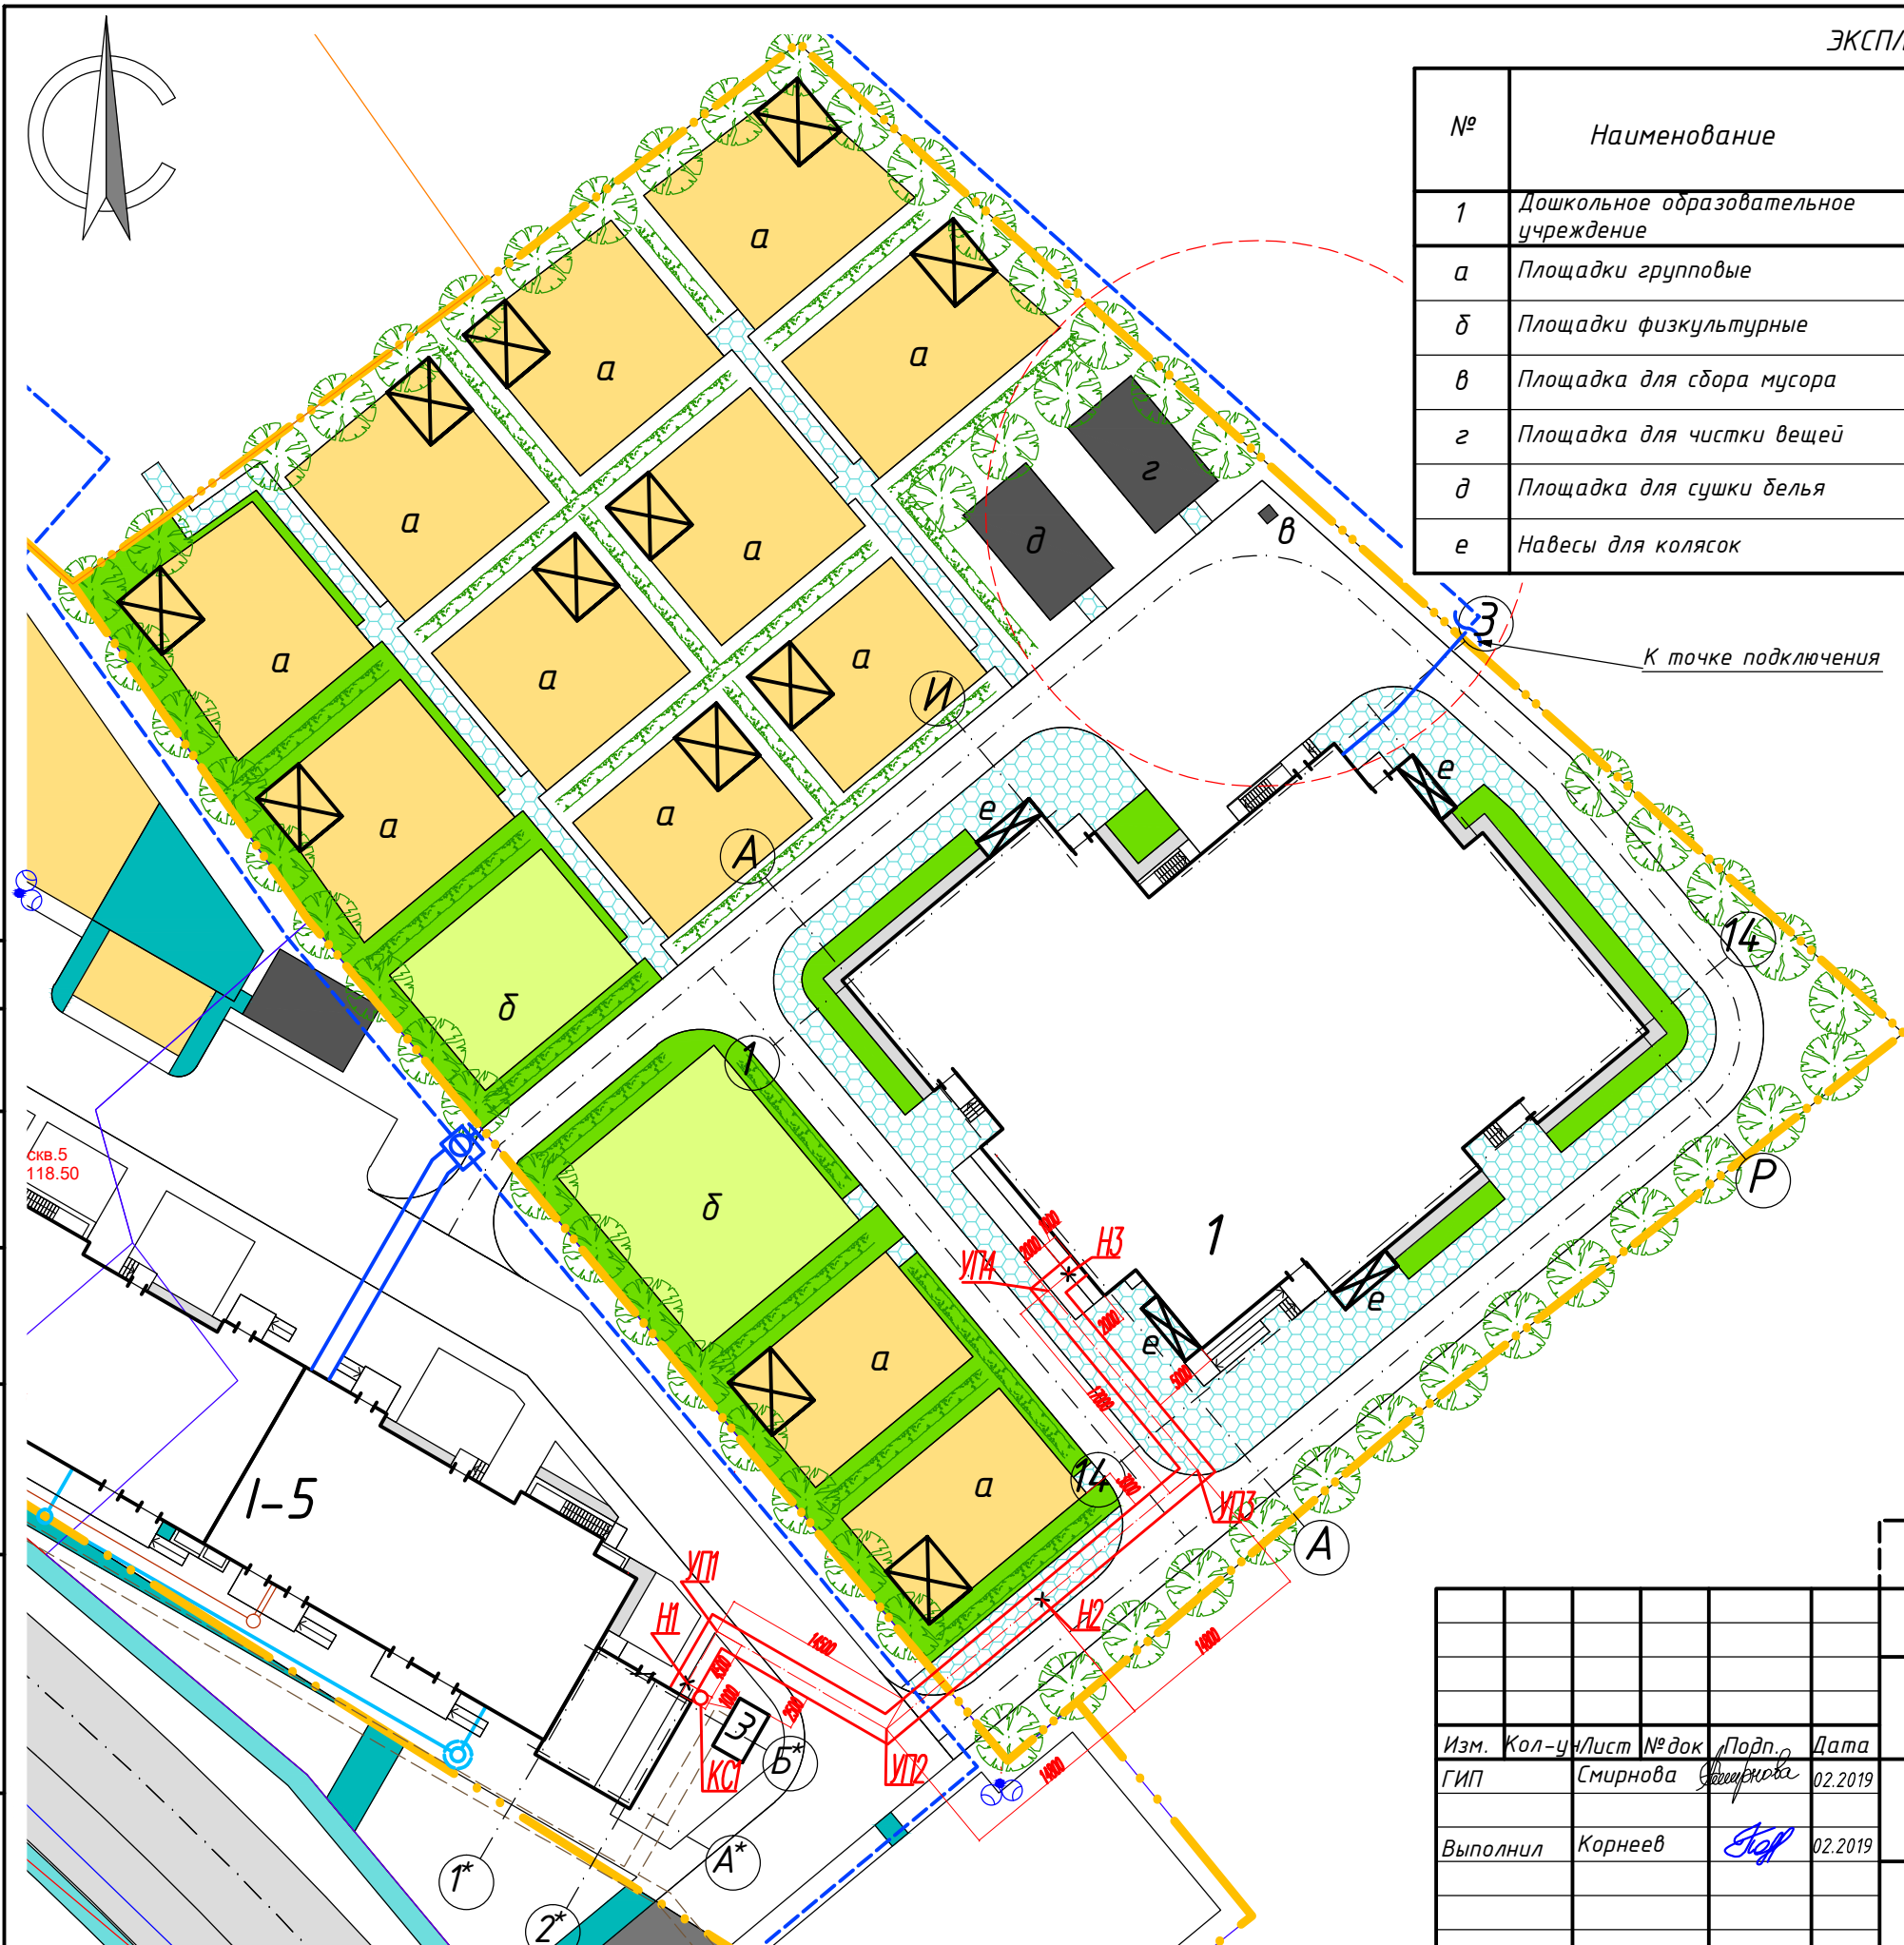

Согласовано
Взам. инв. №
Подп. и дата
Инв. № подл.

Скв. 5
118.50

Управление капитального строительства администрации города Иванова				
1-17/29-ИОС.4				
Дошкольное образовательное учреждение на 240 мест по адресу: г. Иваново, ул. 1-ая Камвольная				
Изм.	Кол-во листов	№ док.	Подп.	Дата
ГИП	Смирнова	Смирнова		02.2019
Выполнил	Корнеев	Егоф		02.2019
Дошкольное образовательное учреждение на 240 мест			Стадия	Лист
			П	2
План наружных тепловых сетей М 1:500			ООО "Куд" г.Иваново	