



А-А АА +3,750

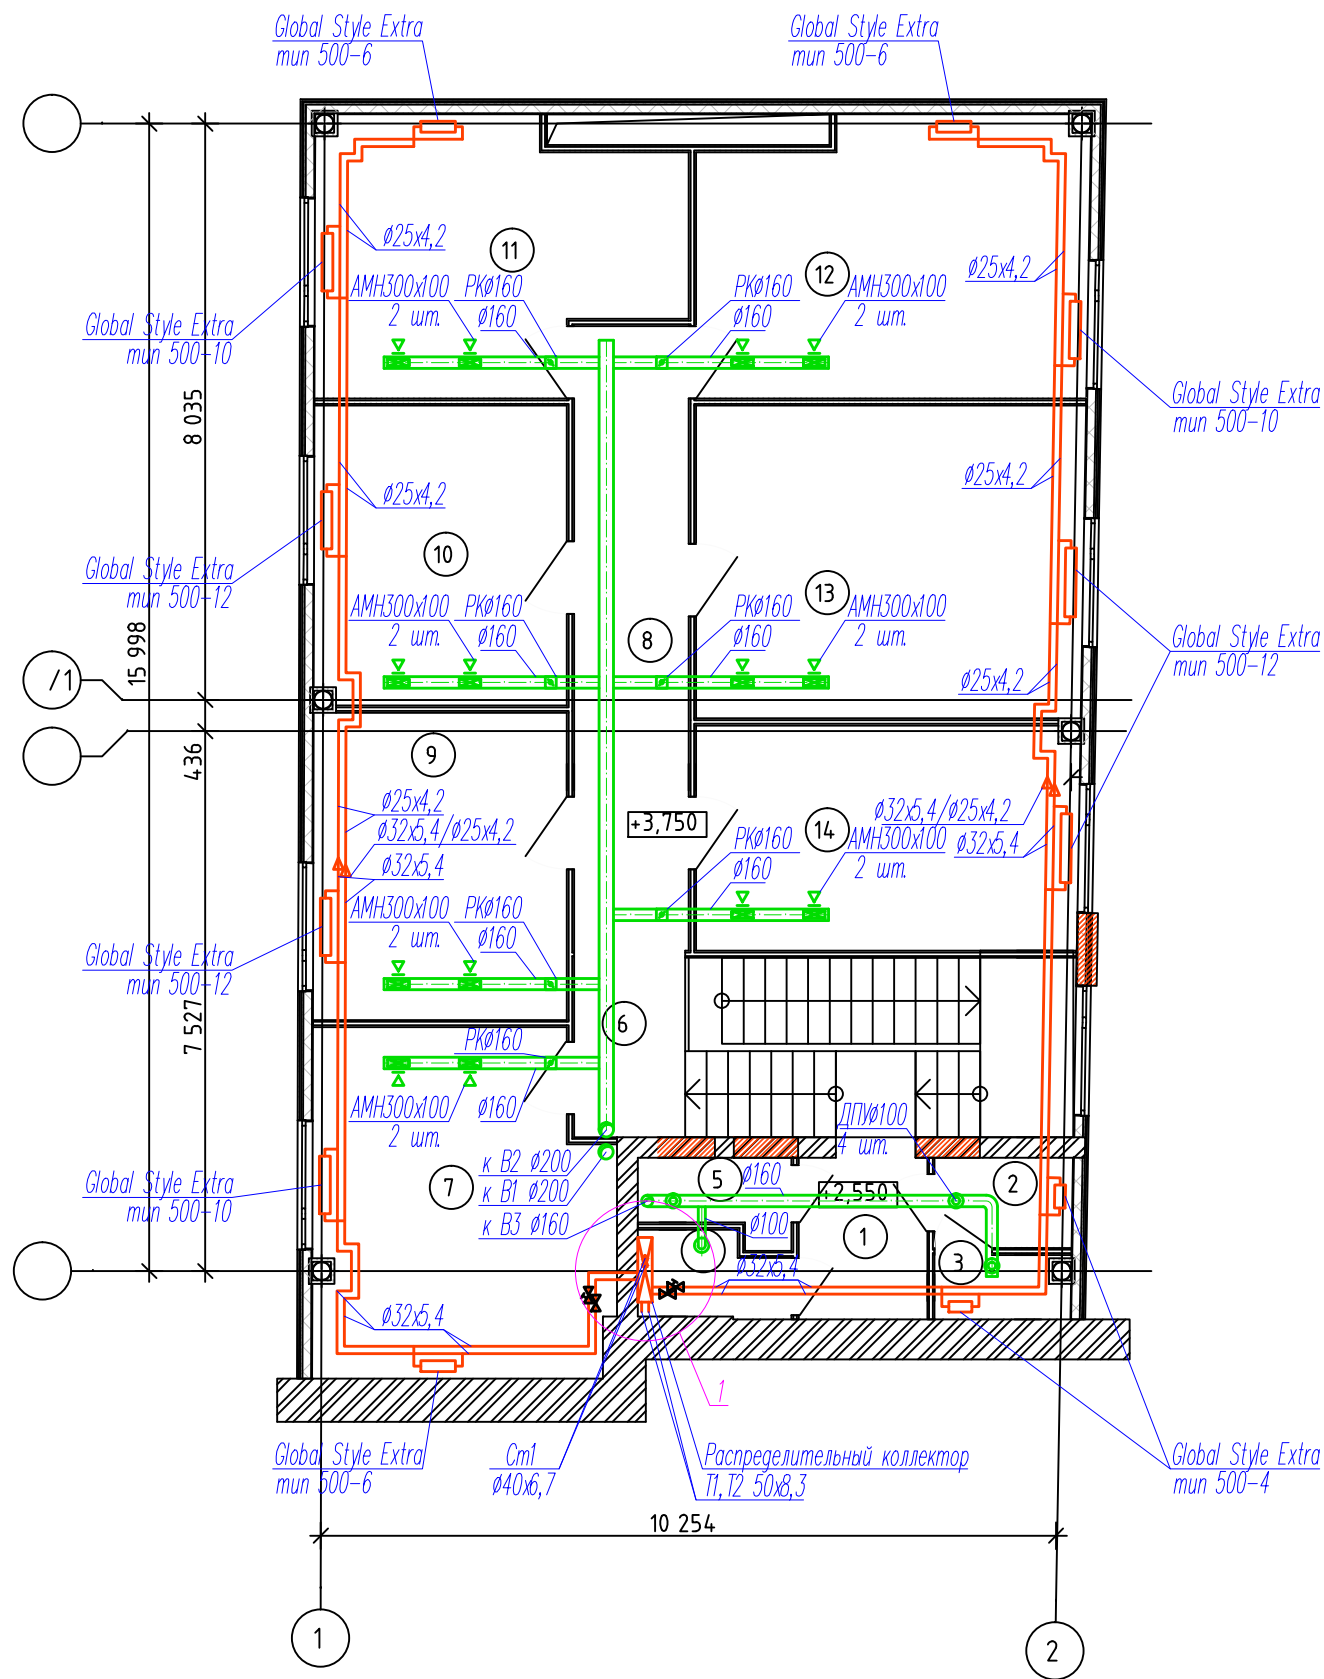

№			
1			4,04
2	А	А	2,41
3			1,59
4			2,31
5			2,20
6	А		3,87
7	А		19,39
8			13,93
9	А		15,15
10	А		14,66
11	А		17,57
12	А		20,57
13	А		23,56
14	А		16,67

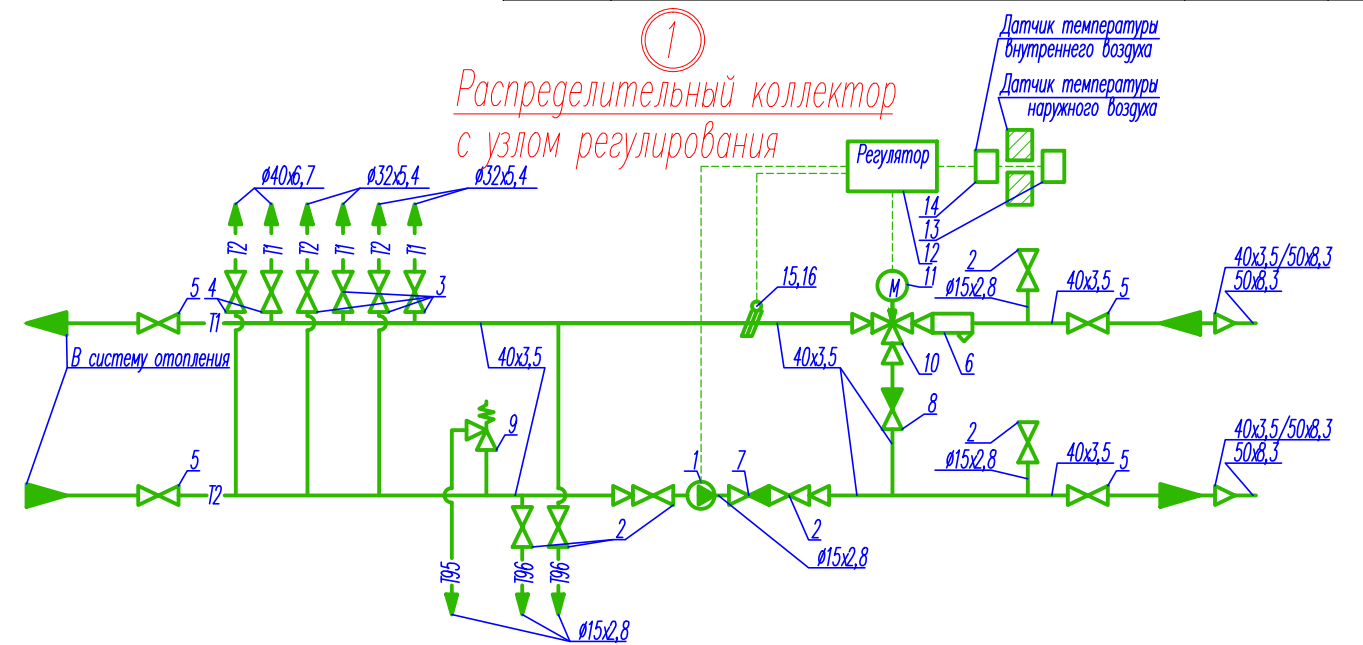

Изм.	Кол.уч.	Лист	№ док.	Подп.	Дата	Услуга-ОВ		
						Здание по ремонту трансформаторов по адресу: г.Иванова, ул.Зверева, д.12.		
						Стадия	Лист	Листов
						Р	3	
						План на отм +3.750 с сетями отопления и вентиляции		ООО "Кварт "