

Согласовано

Инв. ? подл. ?
 Погр. и дата
 Взам. инв. ?

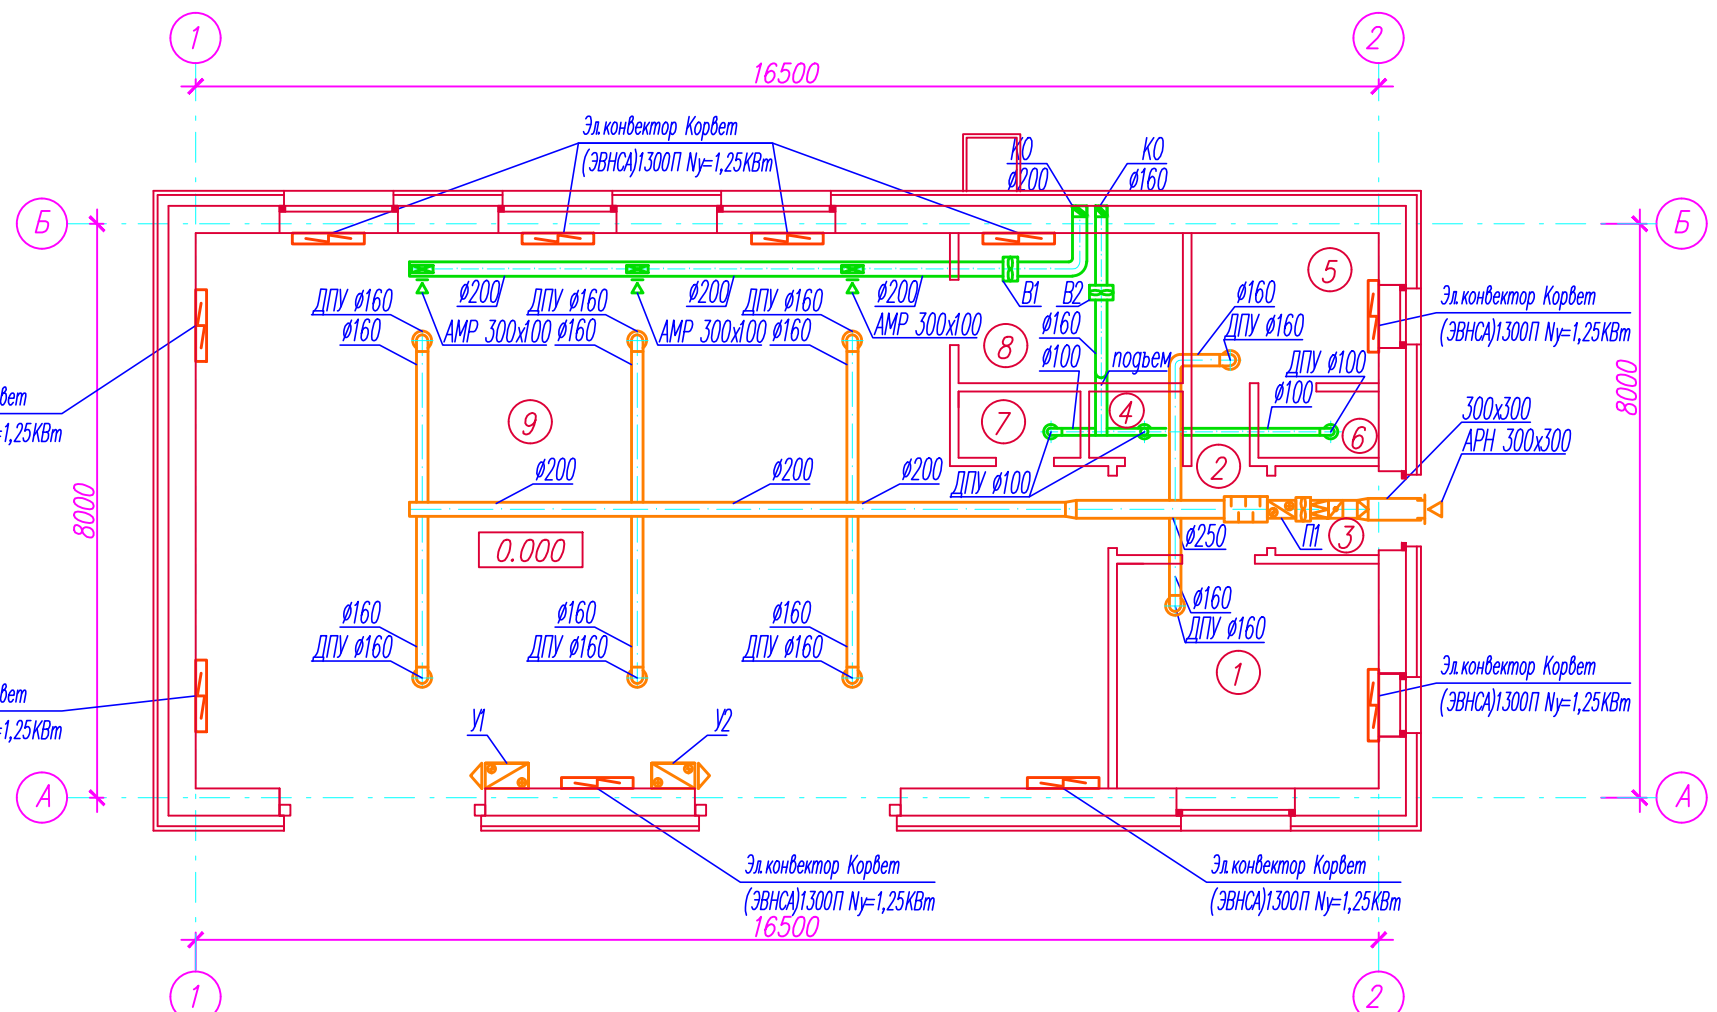


Схема П1

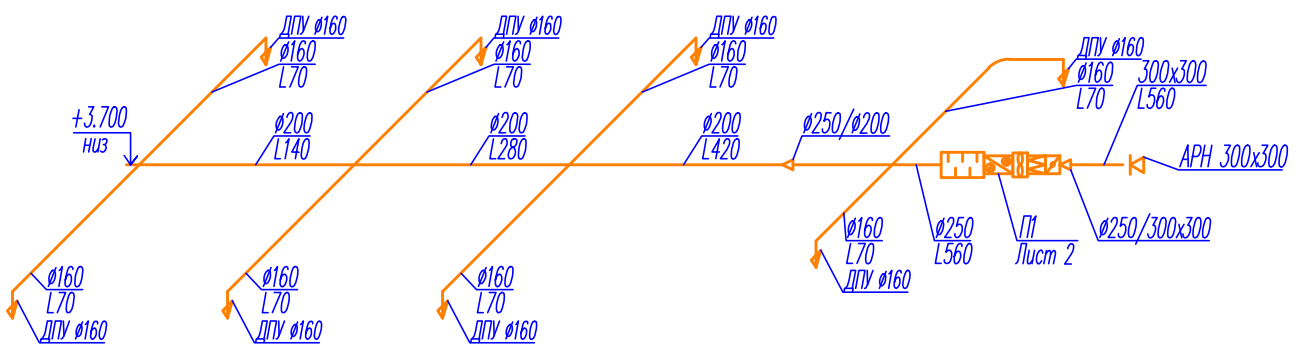


Схема В1


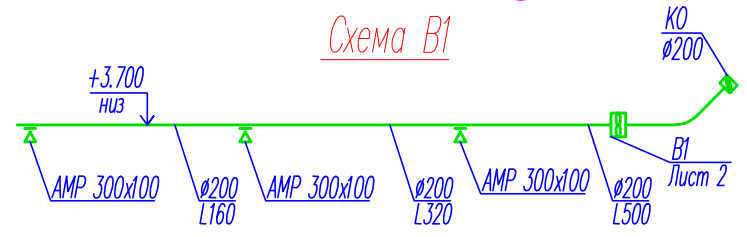


Схема В2

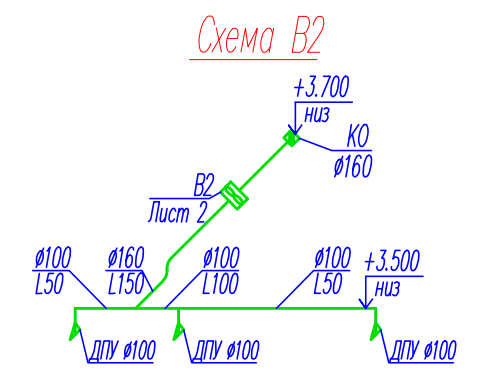

Примечание:
 1. Приточные воздуховоды теплоизолировать.

						1-12/86-0В			
						Здание шиномонтажа по ул. Кузнецова в г. Иваново			
						Заказчик ООО "Бизнес - Оптим"			
Изм.	Кол. уч.	Лист	N док	Подп.	Дата	Здание шиномонтажа	Стадия	Лист	Листов
							Р	2	
ГИП Готов						План на отм 0,000 с сетями отопления и вентиляции Схемы П1, В1, В2.	ООО "Кварт "		
Исполнитель Корнеев									