
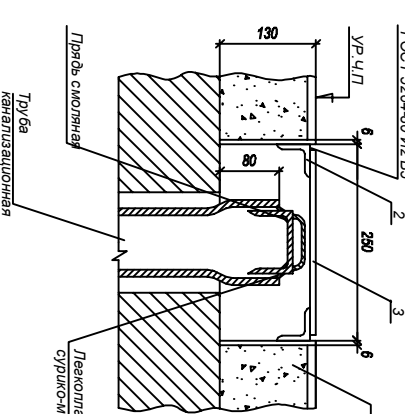
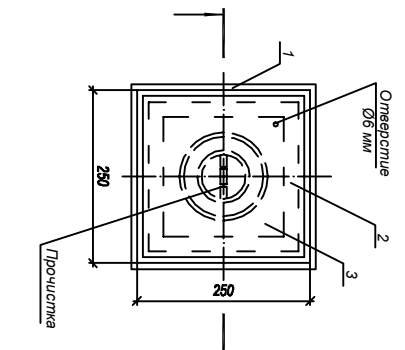


Инв. № подл.	Подр.	и др. инв. №		

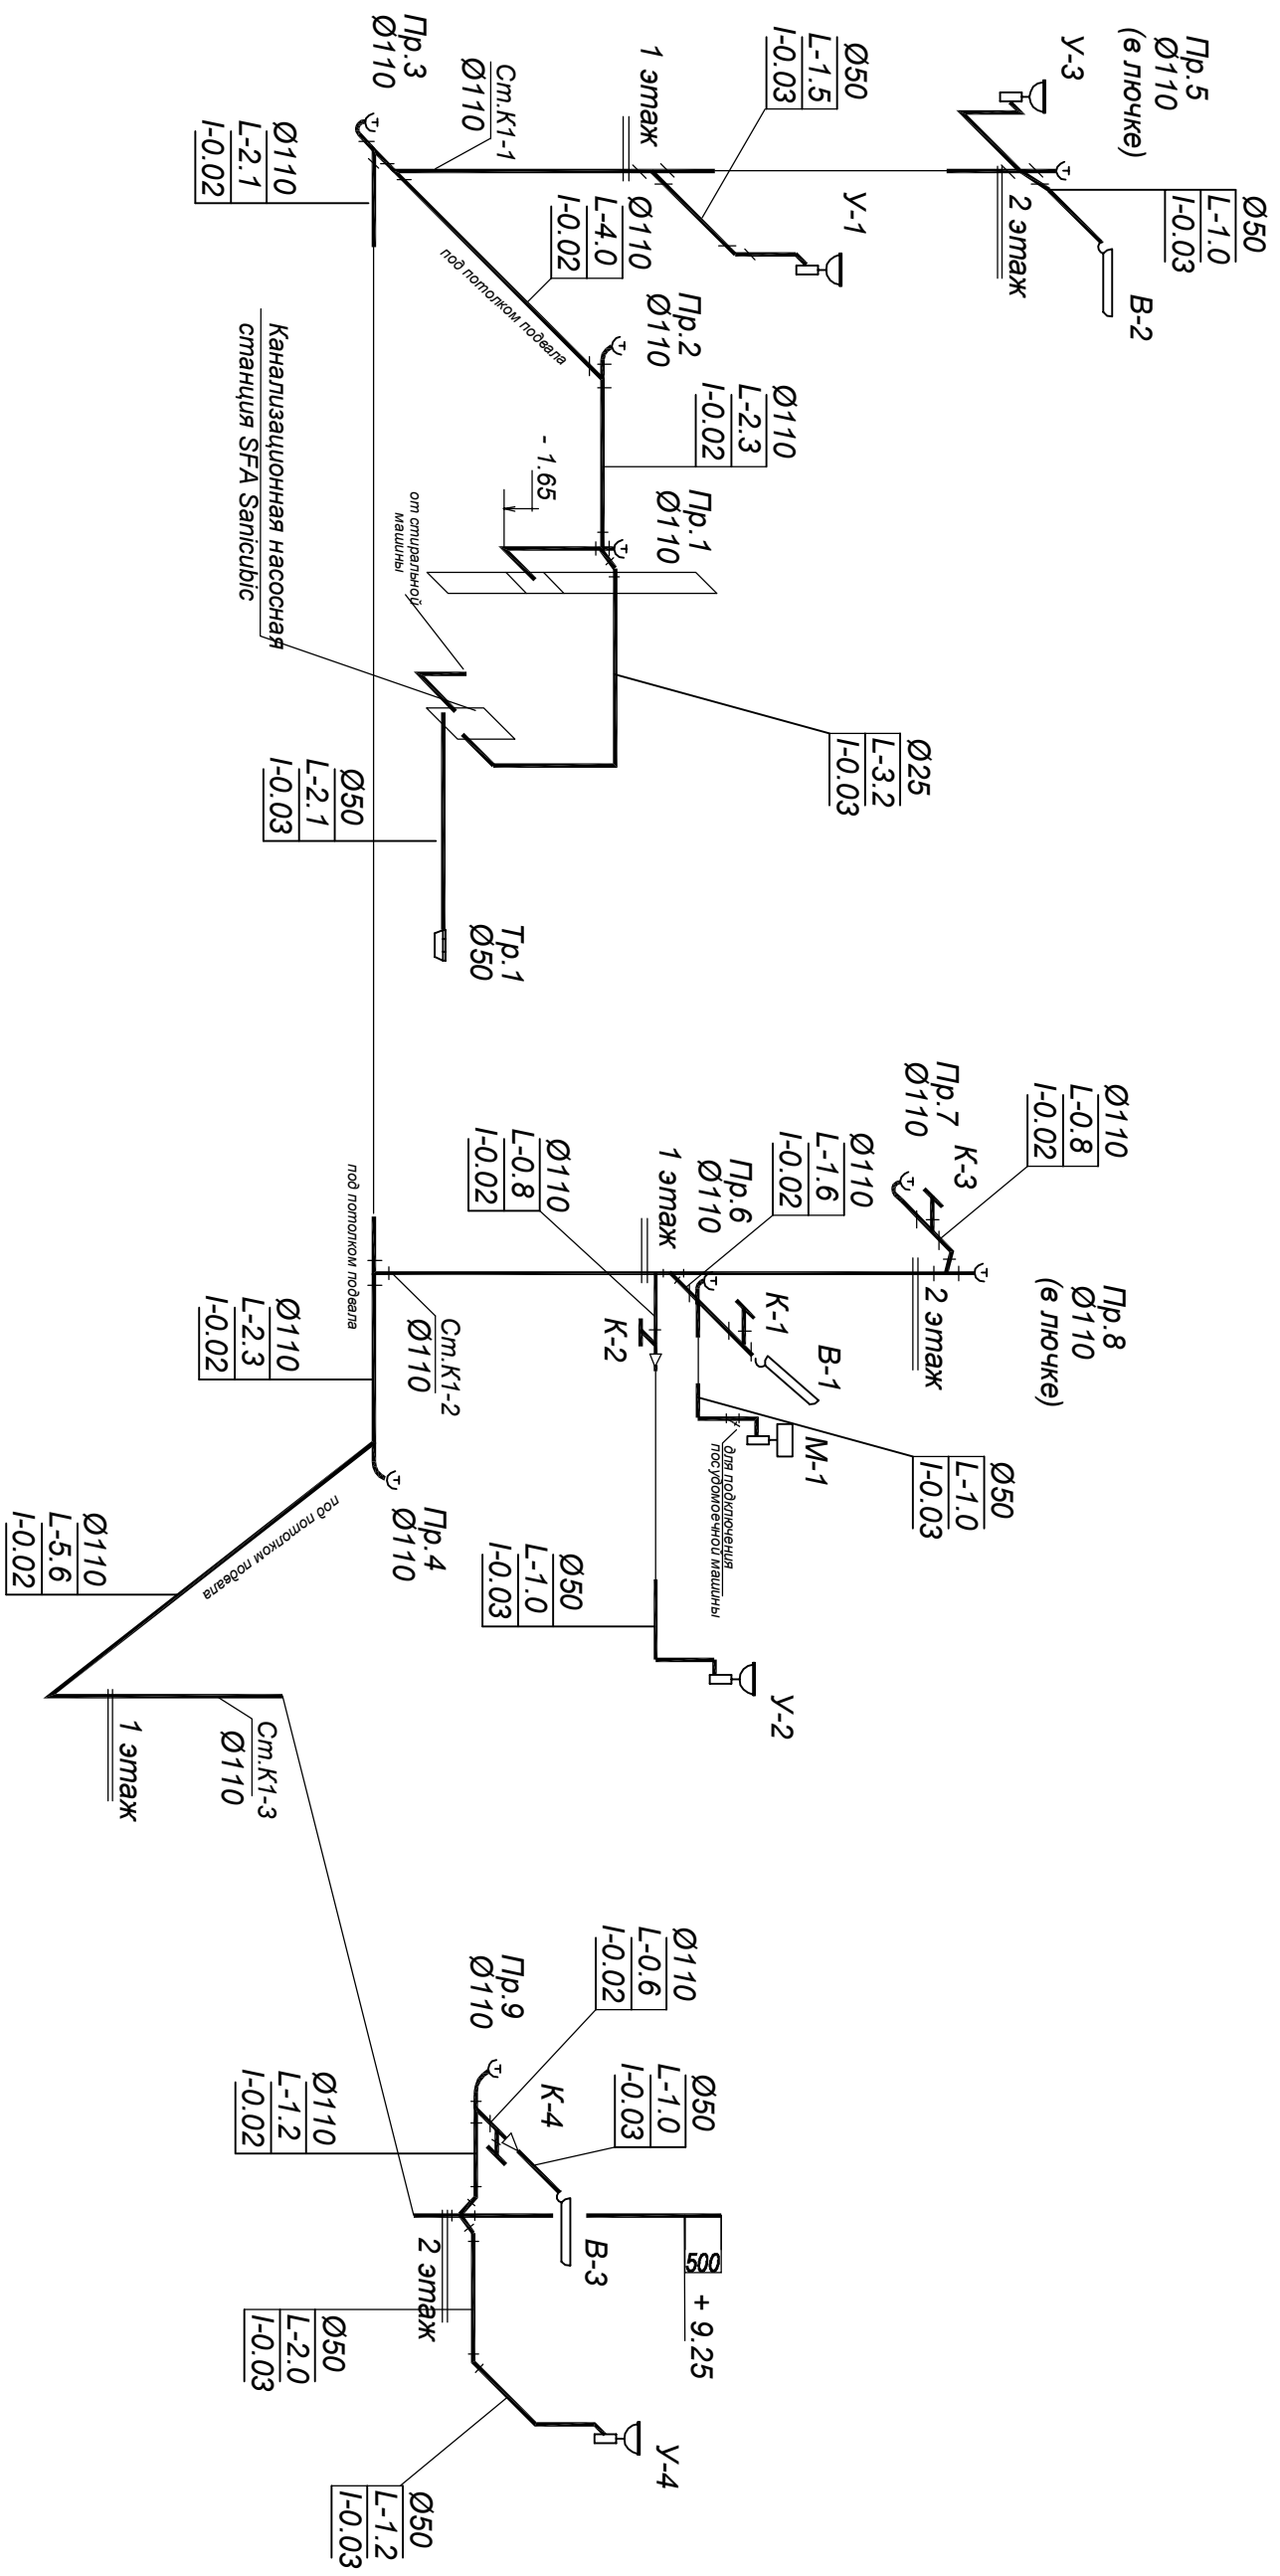

ПЛАН

РАЗРЕЗ 1-1

1. Лист 250x80x6 ГОСТ 19903-74 4 шт. (коробки)
В СТ-3 КП2 ГОСТ 380-71*
2. Уаюлк 50x50x5 ГОСТ 8509-96 | =0.25 4 шт.
В СТ-3 КП2 ГОСТ 380-71*
3. Лист 245x245x6 ГОСТ 19903-74 1 шт. (крышка)
В СТ-3 КП2 ГОСТ 380-71*