


VI	Трафаркторная подстанция
VII	Газорегуляторный пункт блочного типа
VIII	Пешеходный мост
IX	Спортивные площадки
X	Детские площадки
XI	Площадки для мусороборщиков
XII	КНС хоз.-бытовых стоков
XIII	КНС ливневых стоков

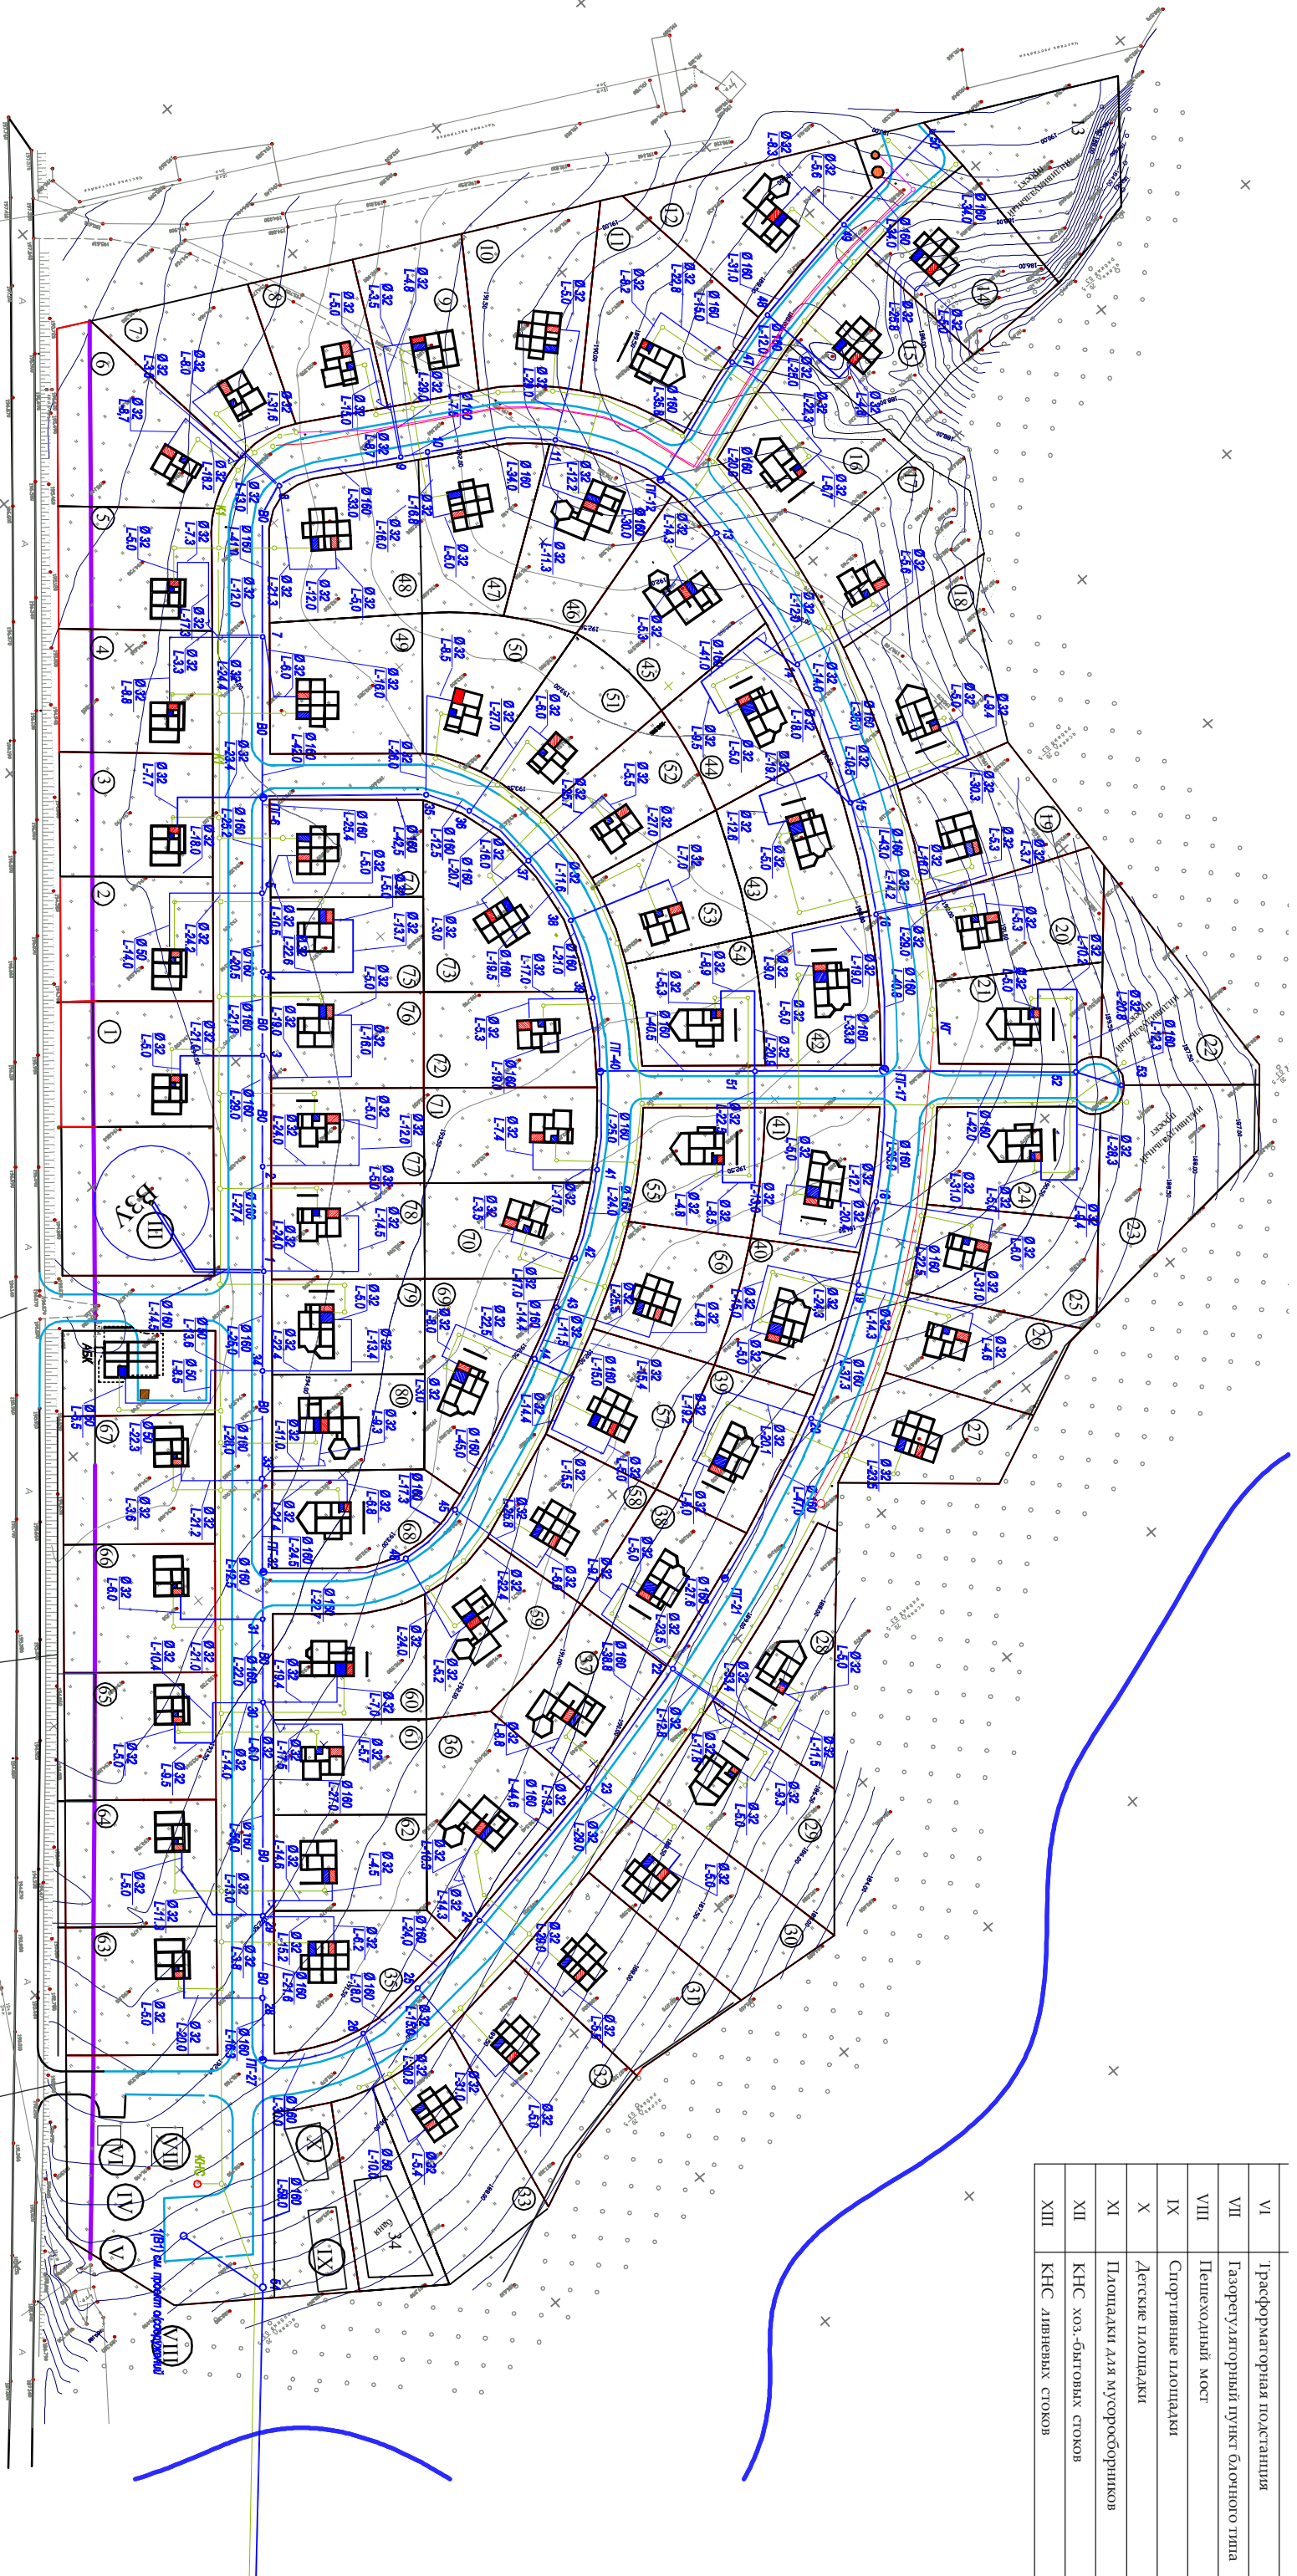

- Объединенный хозяйственно-питьевой и проливопожарный водопровод
- Хозяйственно-бытовая канализация
- Ливневая канализация
- Напорная канализация
- Напорная ливневая канализация
- Главный въезд
- Участок №1 (первая очередь строительства)
- Запасной въезд