
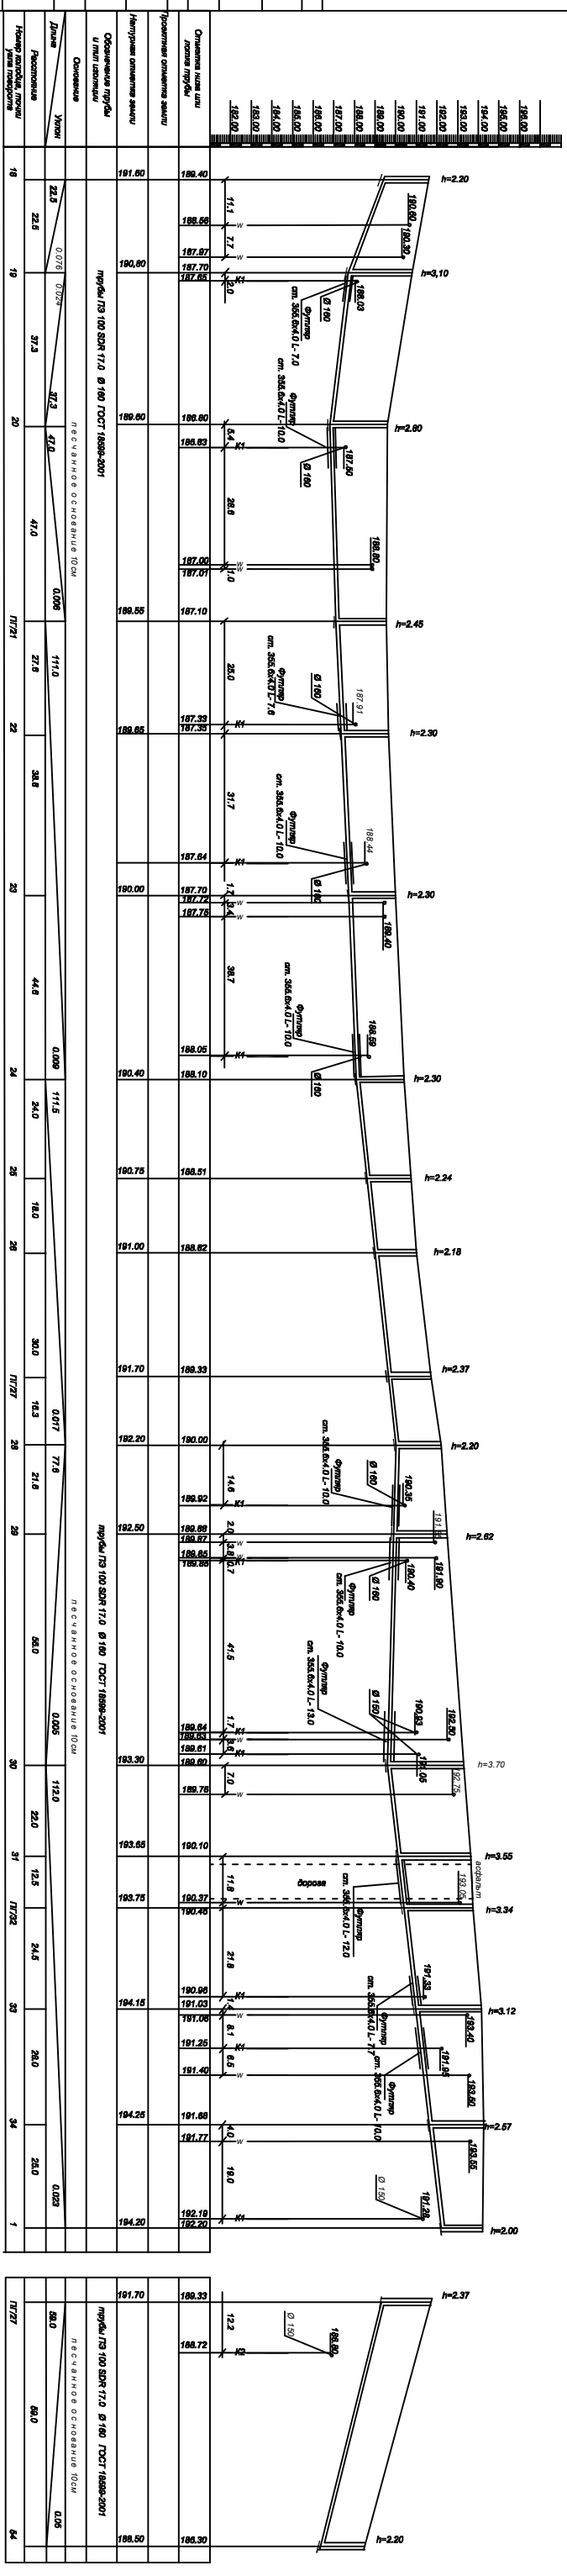


СОГЛАСОВАНО

Исполн. Лобовик В.В. Дата 18.07.2017

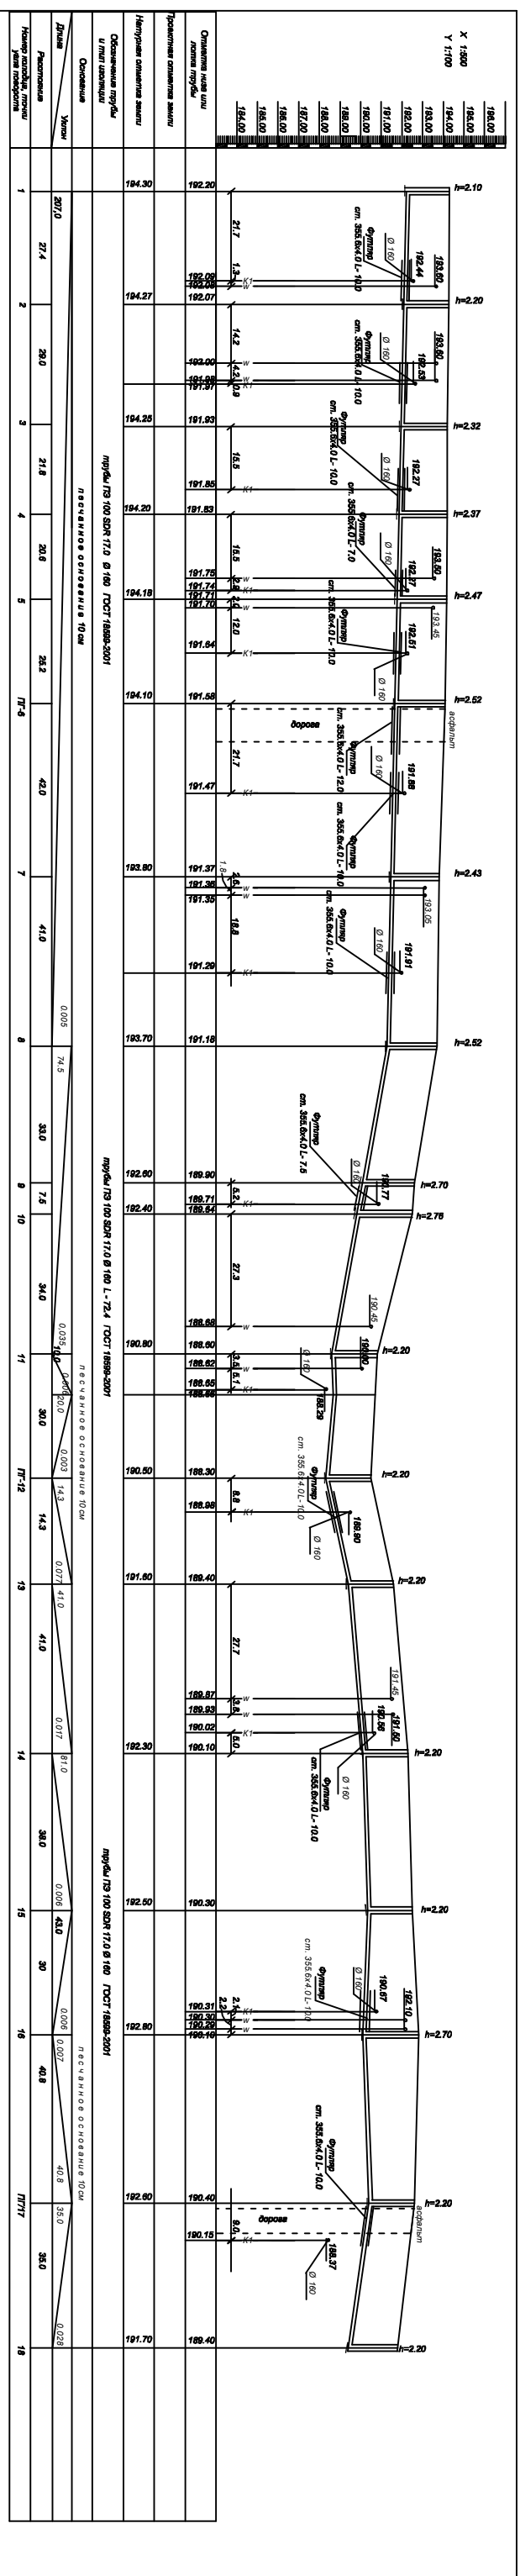

Примечание:
 1. Проект разработан в соответствии с требованиями СНиП 31-01-2009.
 2. Проект разработан в соответствии с требованиями СНиП 31-02-2009.
 3. Проект разработан в соответствии с требованиями СНиП 31-03-2009.
