


В помещениях 123,124 по одному светильнику оборудовать устройством аварийного питания INVERLUX, включающемся автоматически при попадании напряжения, светильники подключить напрямую, минуя выключатель

Категория размещения уличных светильников УХЛ2

*Подвод электропитания к светильникам и выключателям выполнить кабелем ВВГнг 3-х и 4-х проводным, следующим образом:*

- в помещениях 130 и 104 - открыто в проволочных лотках, и скрыто - в пустотах плит перекрытий.
  - в мастерских и остальных помещениях - скрыто в штробах стен под слоем штукатурки и в пустотах плит перекрытий.
- Выключатели в помещениях установить на высоте 1,5 от пола. К выключателям подвести кабель ВВГнг(2х1,5)

*Прокладку электропроводки рабочего и аварийного освещения выполнить в разных штробах стен и каналах плит перекрытий.*

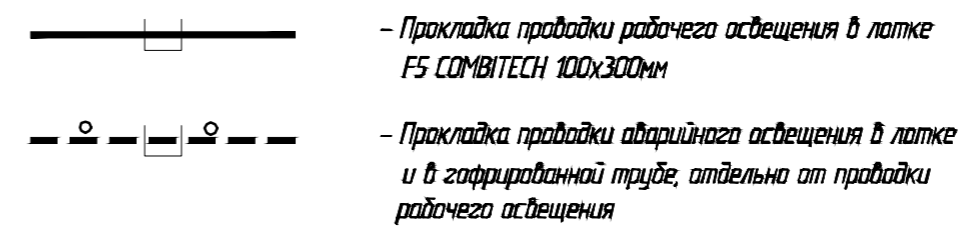

**Ведомость узлов установки электрического оборудования на плане расположения**

Поз.	Обозначение	Наименование	Кол.	Примечание
1	5.407-153.1-23	Скрытая прокладка кабелей по негорячим основаниям под штукатуркой		
2	5.407-153.1-24	Скрытая прокладка установочных кабелей в борозде и полостях перекрытий		
3	СП 31-110-2003 п.14.9	Открытая прокладка кабелей в проволочных лотках 100x300мм		

					04-02/07/1-0517/10-2010 - ИОС1 ЭОМ				
					База Кропачевского участка Усть-Катавского филиала ОАО "Челябинскгазком"				
Изм.	Кол. уч.	Лист	N док.	Подп.	Дата				
						Административно-производственный корпус	Стадия	Лист	Листов
						П	14		
ГИП	Тадина								
Проверил							План расположения осветительного оборудования и прокладки осветительных сетей 1этажа		
Разраб.	Петров						ООО "Экстройпроект"		
Н.контр.	Тадина								

Взам. инв. №  
Подпись и дата  
Инв. №подл.