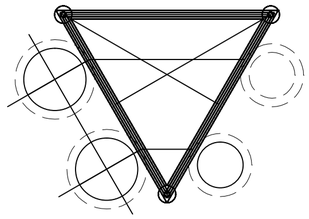

Щиты установить на высоте 1,8м от пола.
Лотки проложить на подвесах и с креплением к конструкциям здания, трубопроводам (кроме газопроводов) и технологическому оборудованию.
Ответвления кабеля к оборудованию выполнить в армитованных трубах ПВС ф20мм.
Лотки и корпуса щитов присоединить к РЕ-шинам в щитах.

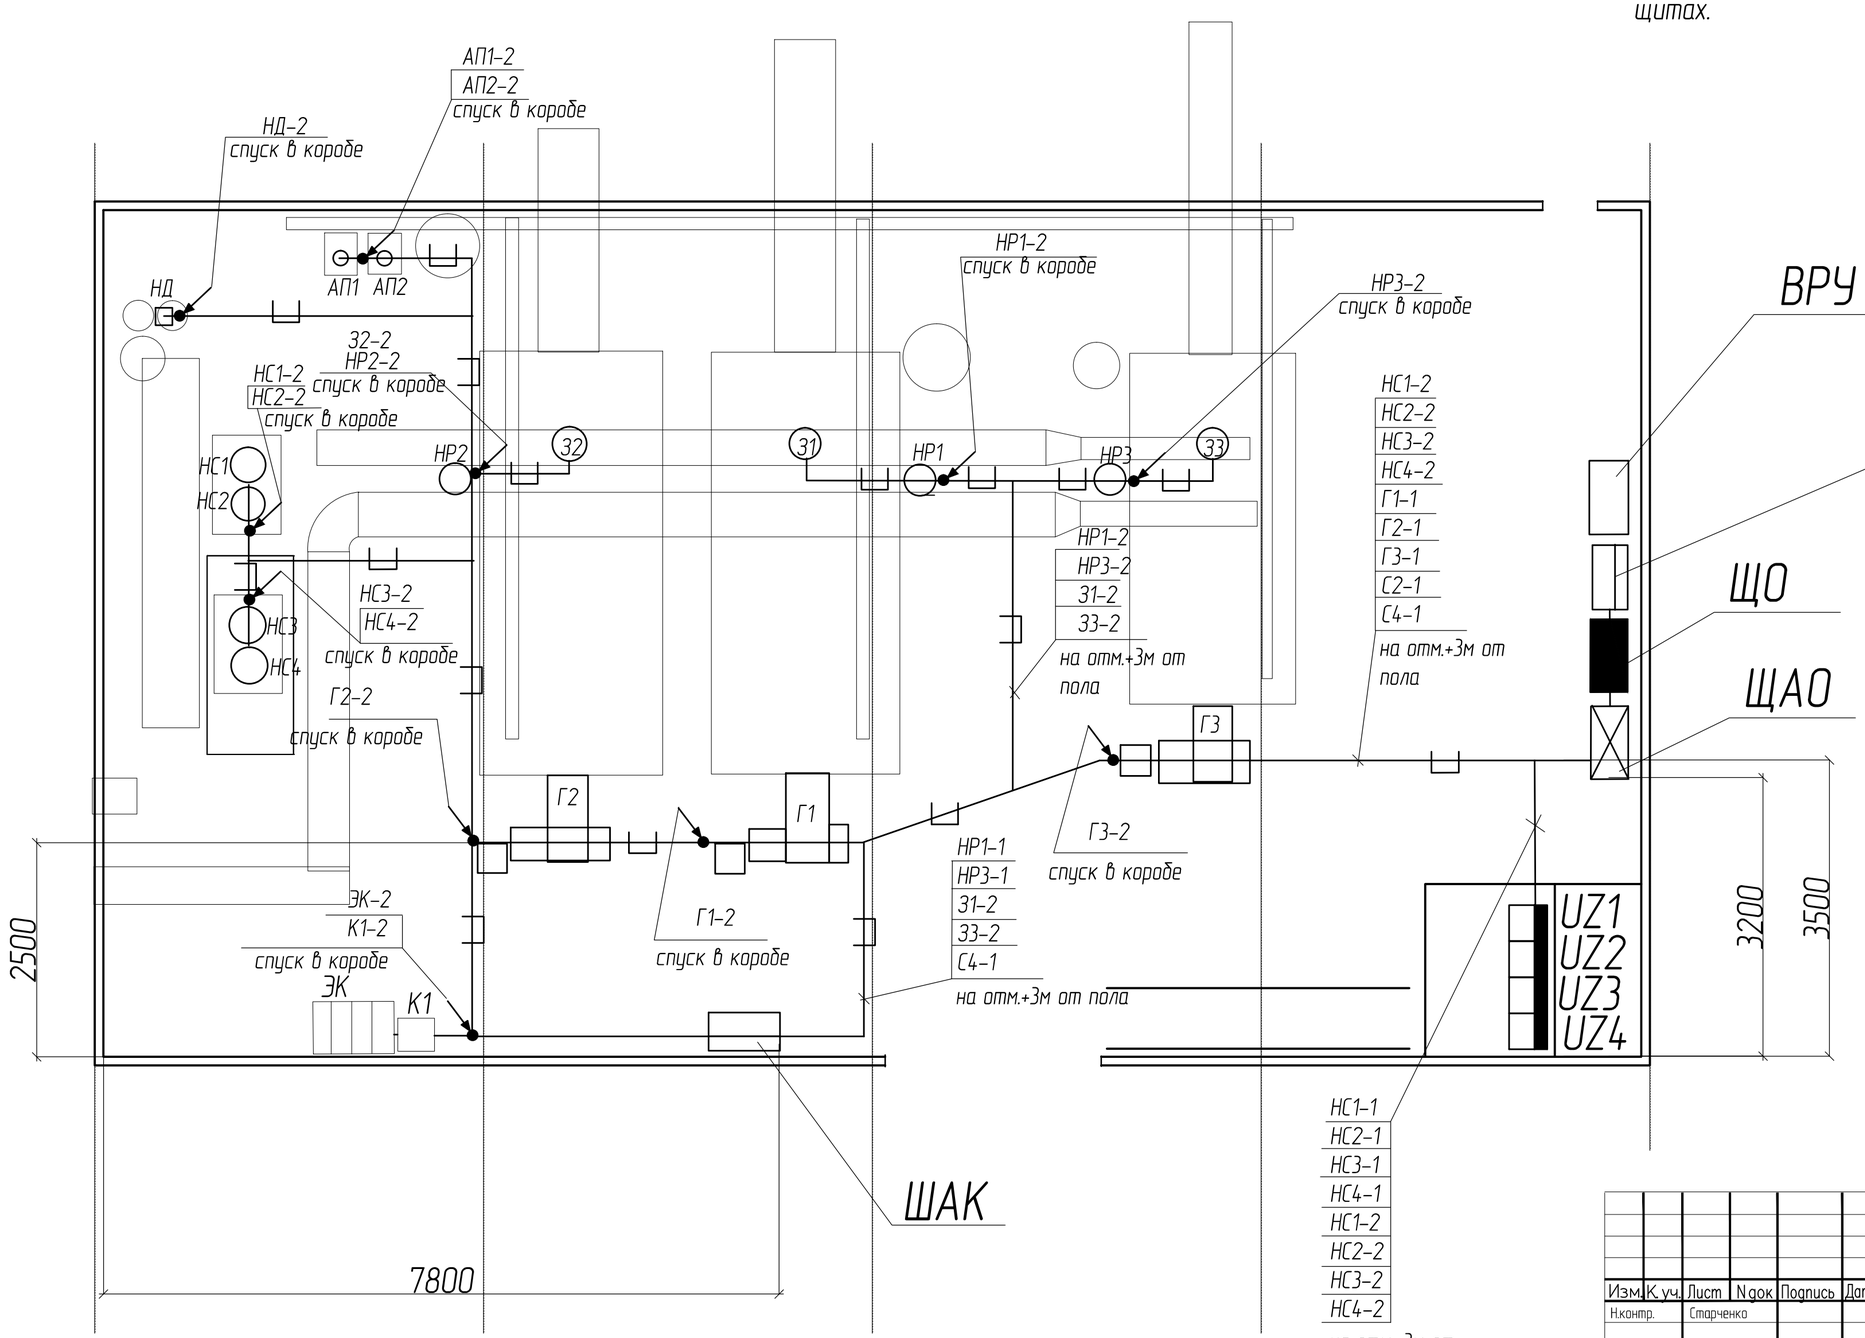

						113-10 ЭМ	
						Газовая водогрейная котельная мощностью 12МВт для п.Рощино, Сосновского р-на Челябинской области	
Изм.	К.уч.	Лист	N док	Подпись	Дата		
Н.контр.		Старченко				Котельная	стадия: Р; лист: 4; листов:
ГИП		Тырин				План сетей силового электрооборудования	ЗАО "Автономные ТеплоСистемы"
Разраб		Петров					