


Выключатель автоматический, тип,
ток номинальный, А,
ток расцепителя, А

Выключатель автоматический,
тип, ток номинальный, А,
ток расцепителя, А

Маркировка-расчетная
нагрузка, кВт-
коэффициент мощности-
расчетный ток, А-
длина участка, м

момент нагрузки, кВтм-
потеря напряжения, %-
марка, сечение проводника-
способ прокладки

Наименование потребителя

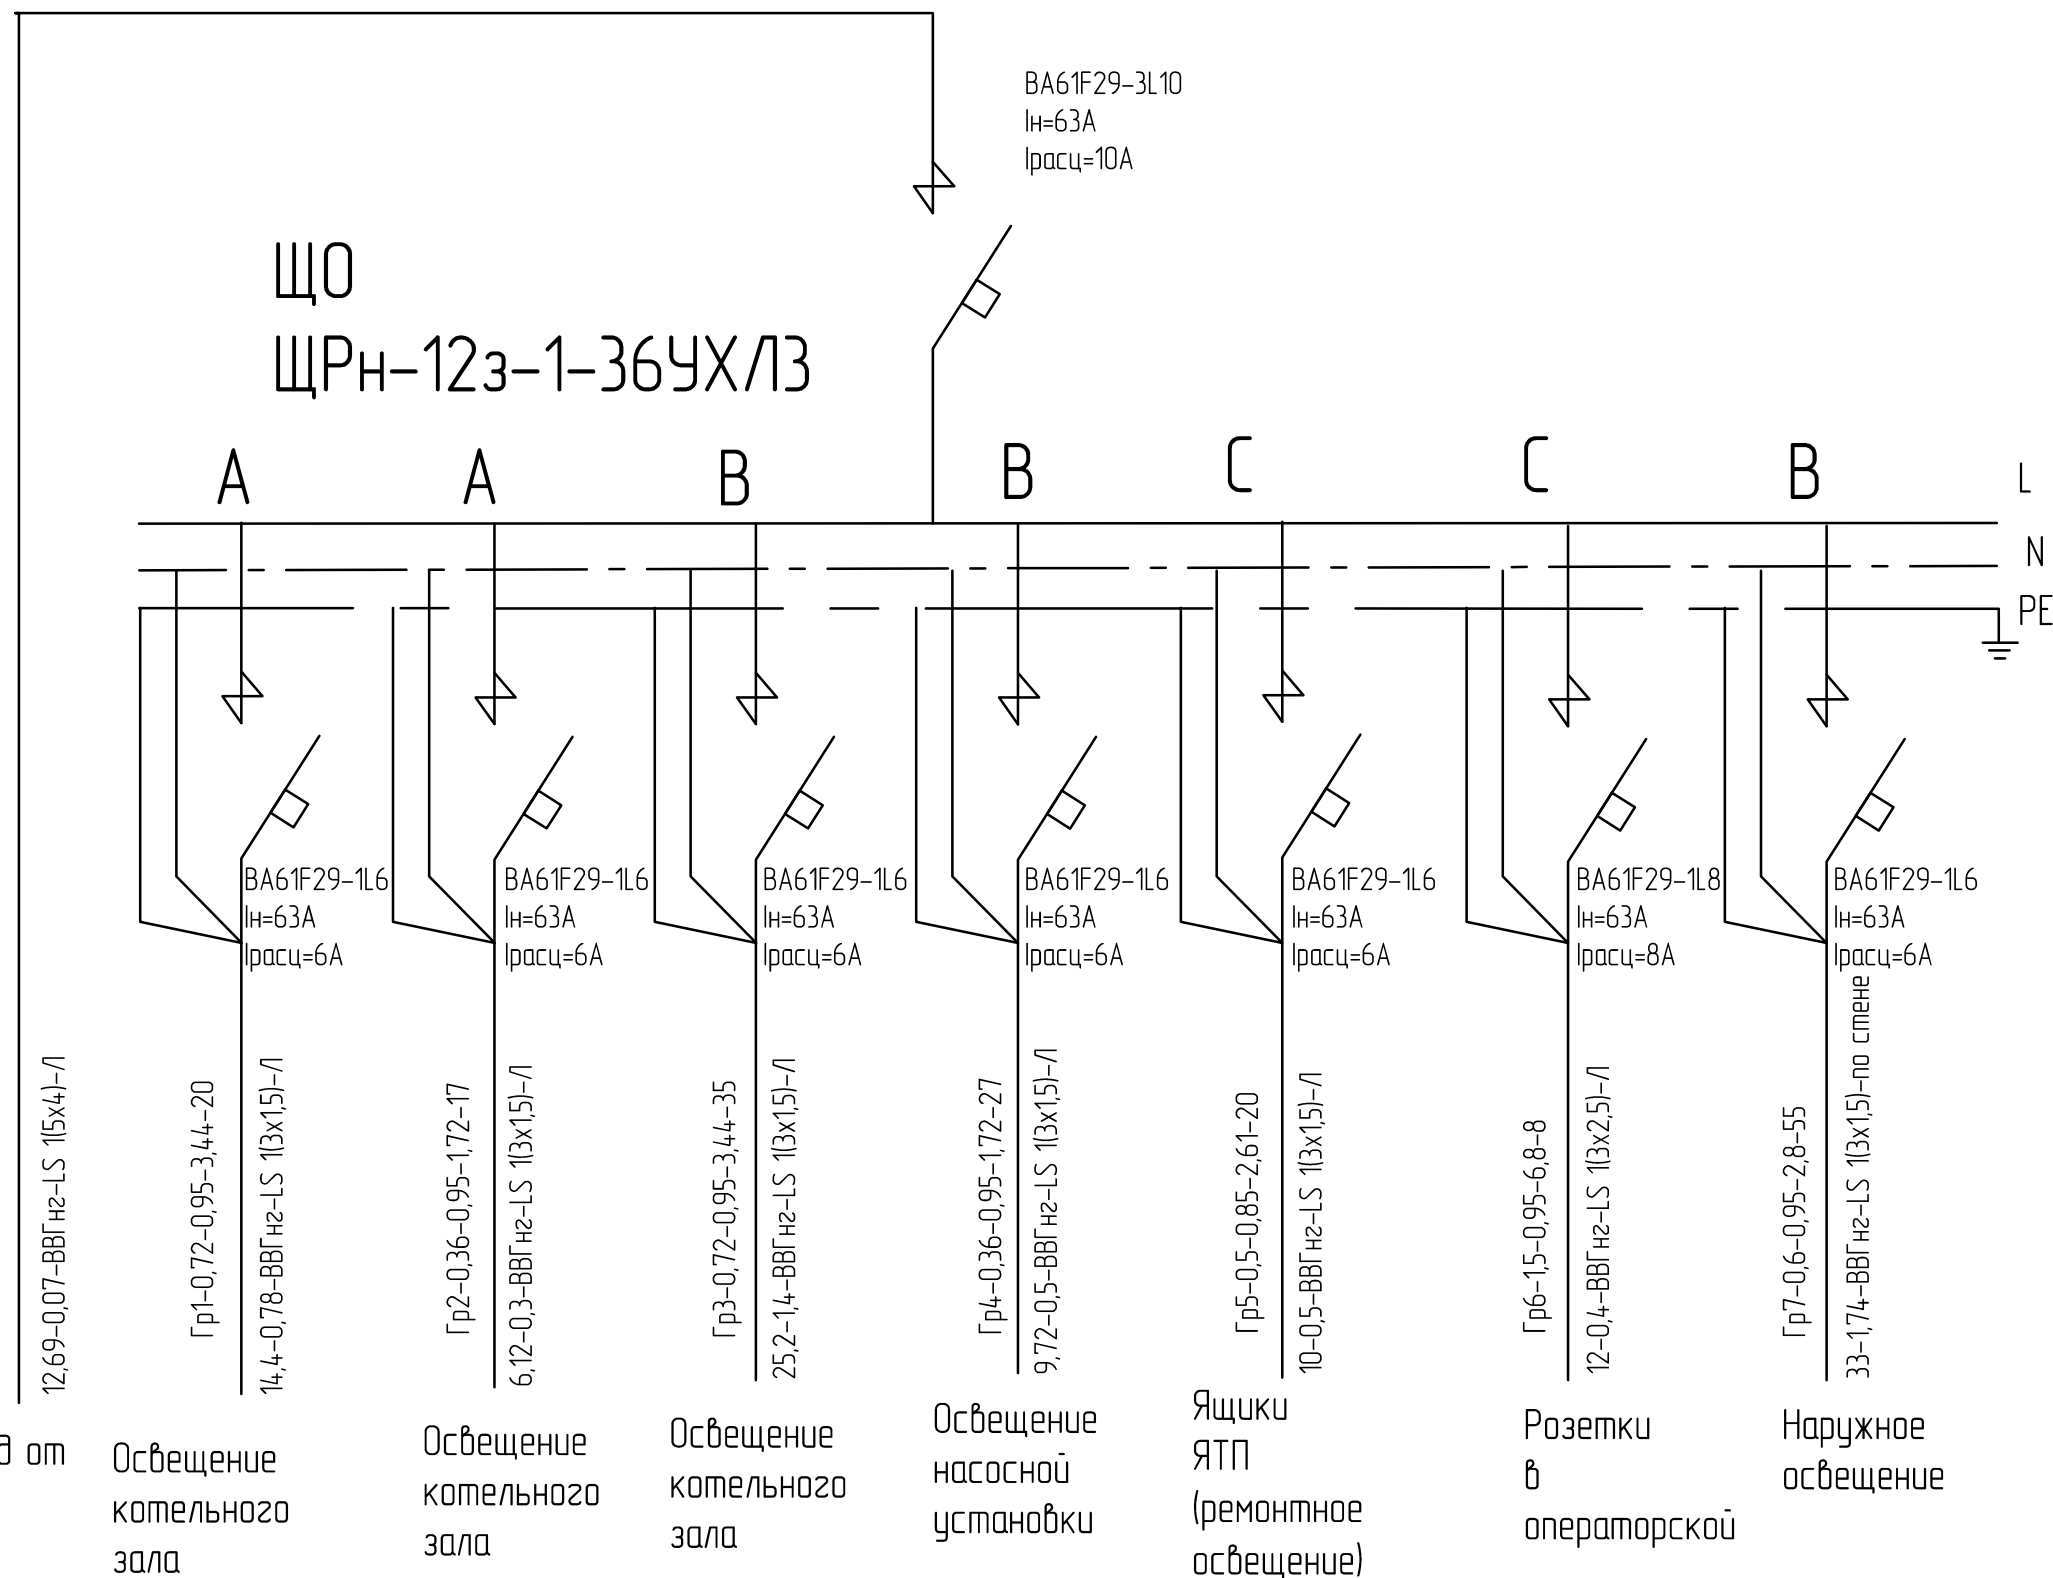

СЗ-5,03-0,95-8,02-3
12,69-0,07-ВВГнг-LS 1(5x4)-Л

Ввод от ВРУ

Освещение котельного зала

Освещение котельного зала

Освещение котельного зала

Освещение насосной установки

Ящики ЯТП (ремонтное освещение)

Розетки в операторской

Наружное освещение

						113-10 ЭМ				
						Газовая водогрейная котельная мощностью 12МВт для п.Рощина, Сосновского р-на Челябинской области				
Изм.	К.уч.	Лист	№ док	Подпись	Дата	Котельная		стация	лист	листов
Н.контр.		Старченко						Р	7	
ГИП		Тырин				Принципиальная однолинейная схема осветительной сети		ЗАО "Автономные ТеплоСистемы"		
Разраб		Петров								