



### Экспликация оборудования


N на плане	Наименование	Марка	Количество шт	Примечание
1	Электронасос центробежный производительность 90м3/час			
	напор 32м			
	с электродвигателем N=15квт	K100-80-160 2		
	4AM160S2УЗ			
3	Погружной дренажный электронасос с электродвигателем=1.1квт	ГНОМ10-10Т 1	1	на складе

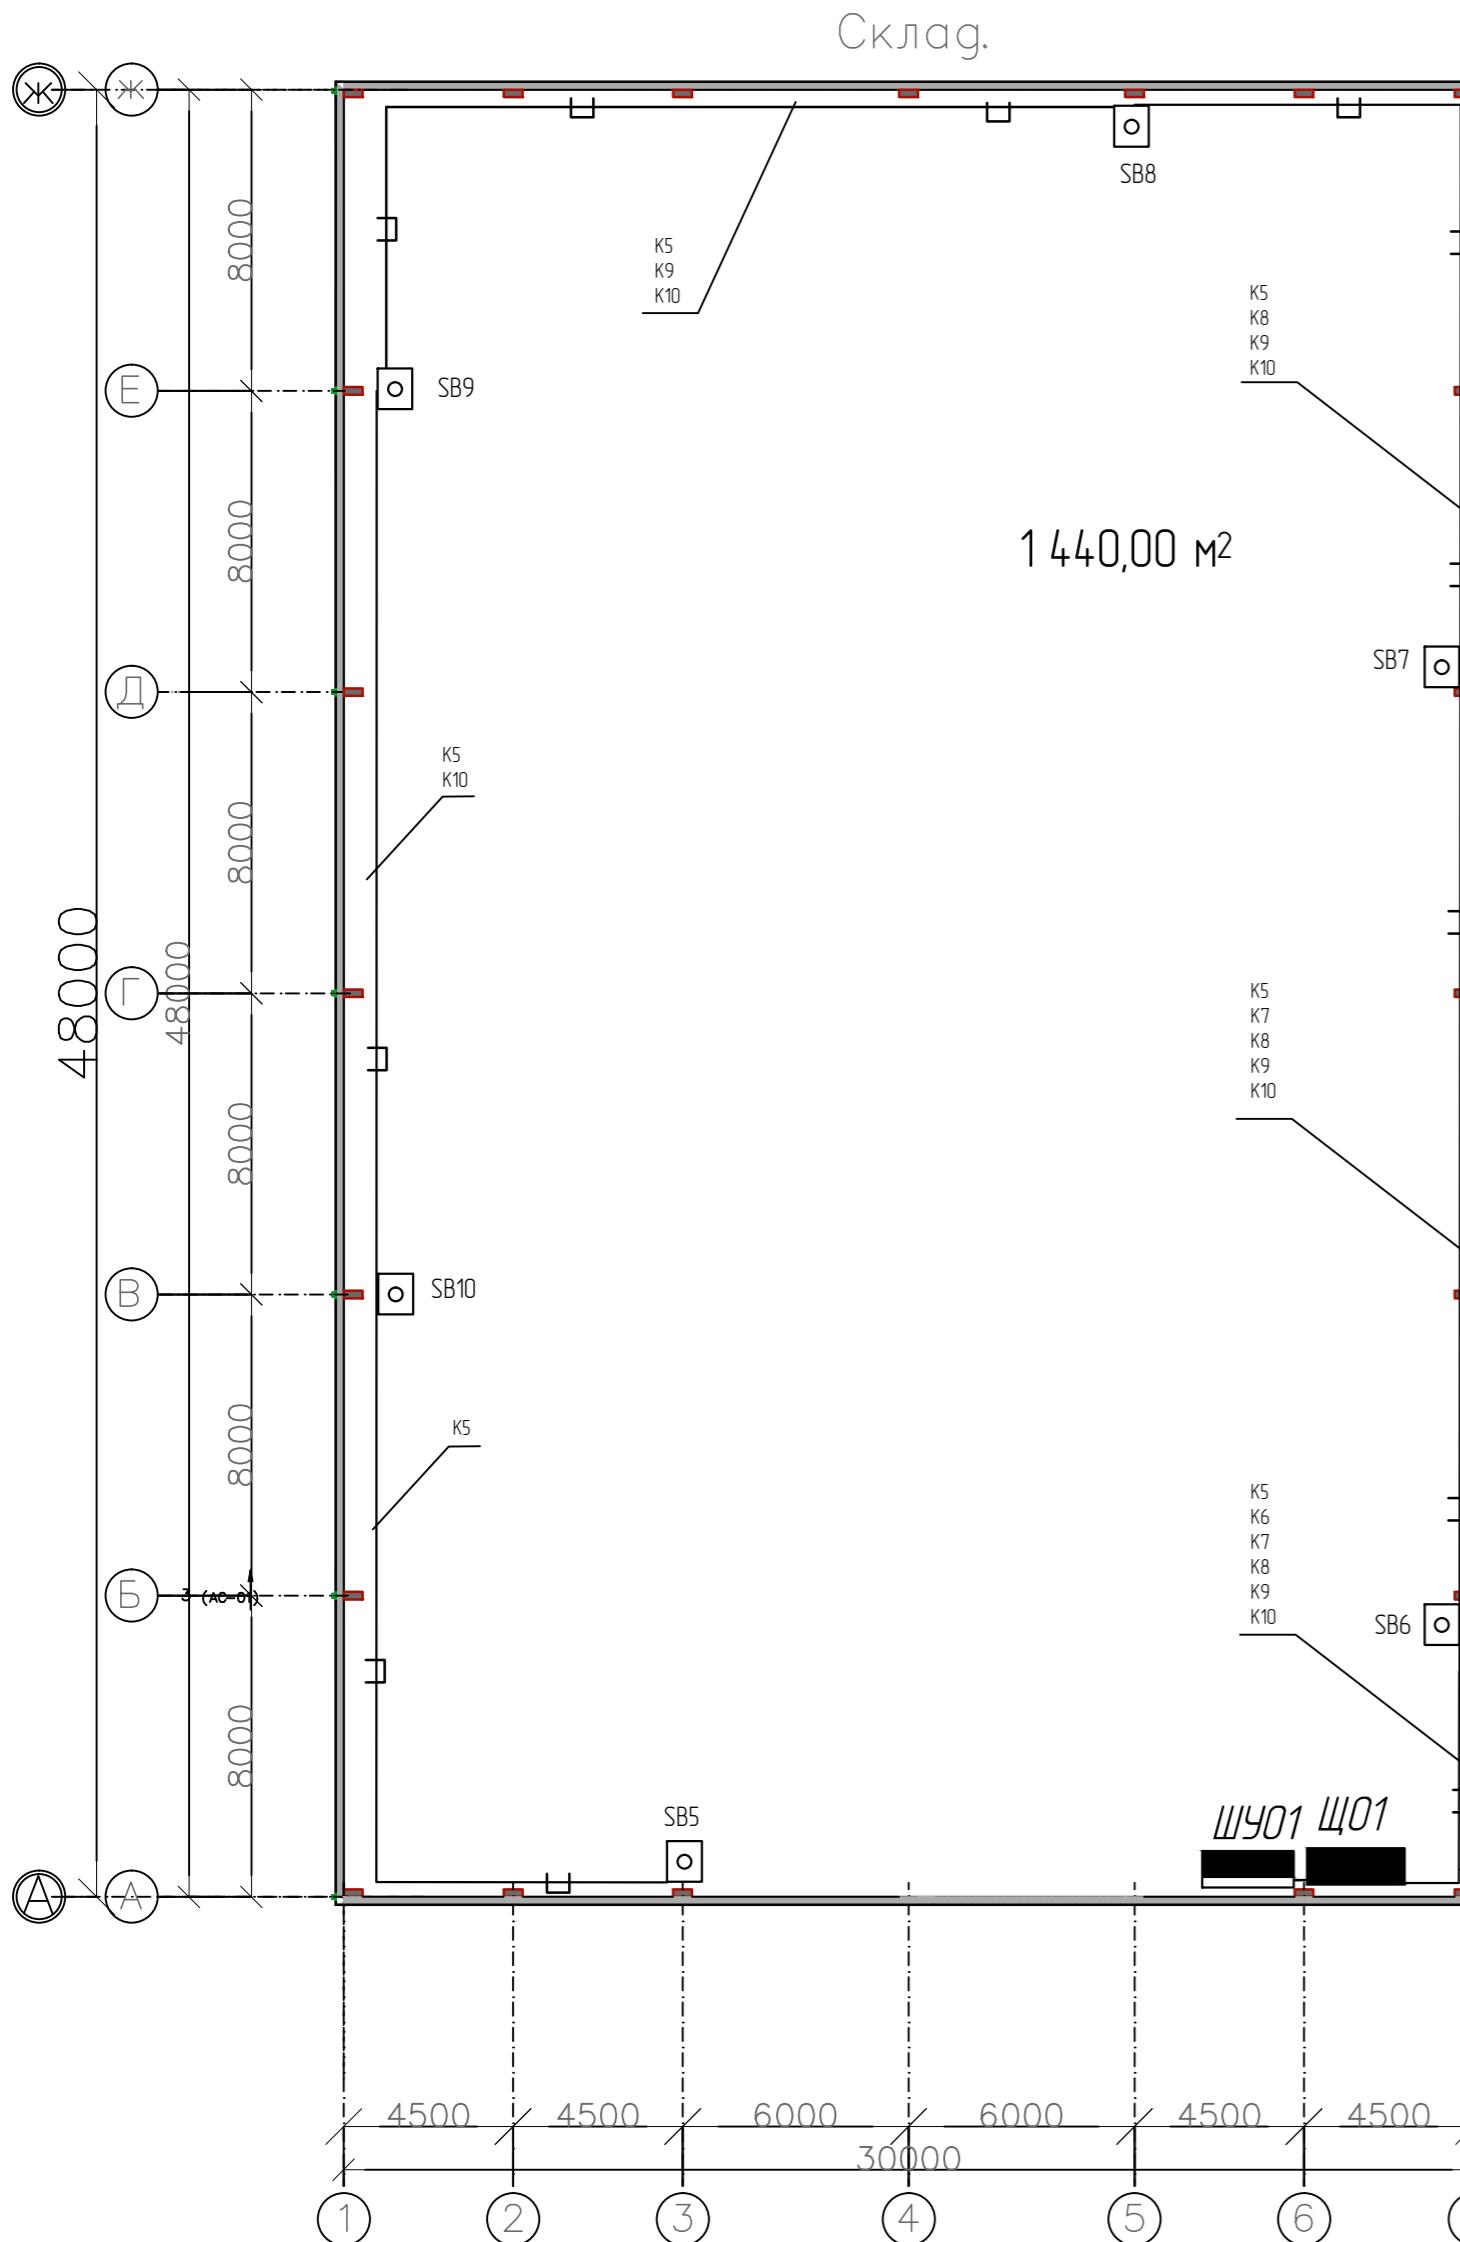

### Административно-производственное здание

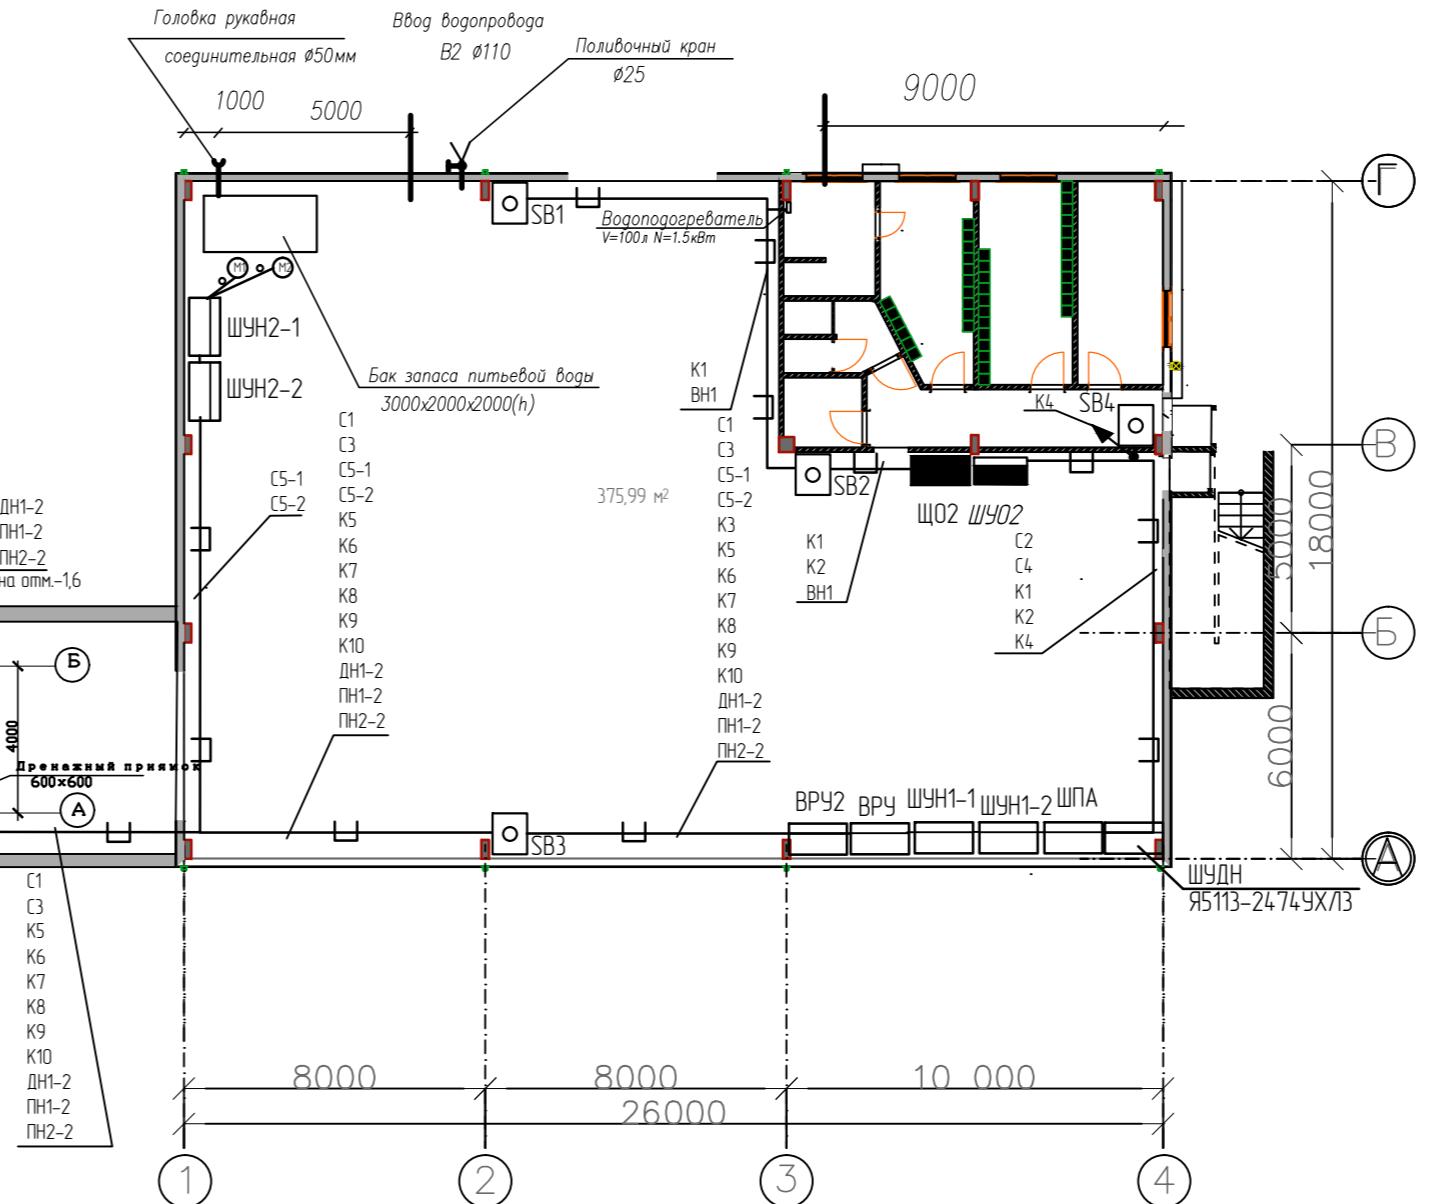

Сети проложить в лотках на высоте 4м от пола. Спуски к кнопкам, шиткам, электрооборудованию выполнить в ПВХ трубе ф20мм. Сети управления и питания противопожарных систем проложить в отдельном лотке.

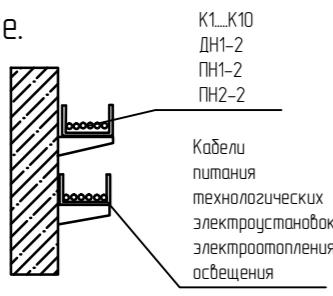

Изм.	Кол.	Лист	док.	Подп.	Дата	Стадия	Лист	Листов
						ПРОИЗВОДСТВЕННО-СКЛАДСКИЕ ПОМЕЩЕНИЯ МРАМОРПРОМРЕСУРС		
						R	13	

Планы размещения сетей противопожарного электрооборудования склада и административно-производственного зданий

084.2010

ул. СТАНЦИОННАЯ, д. 49-Д

ГОРОД ЧЕБАРКУЛЬ, ЧЕЛЯБИНСКОЙ ОБЛАСТИ.

ООО %К-Проект+