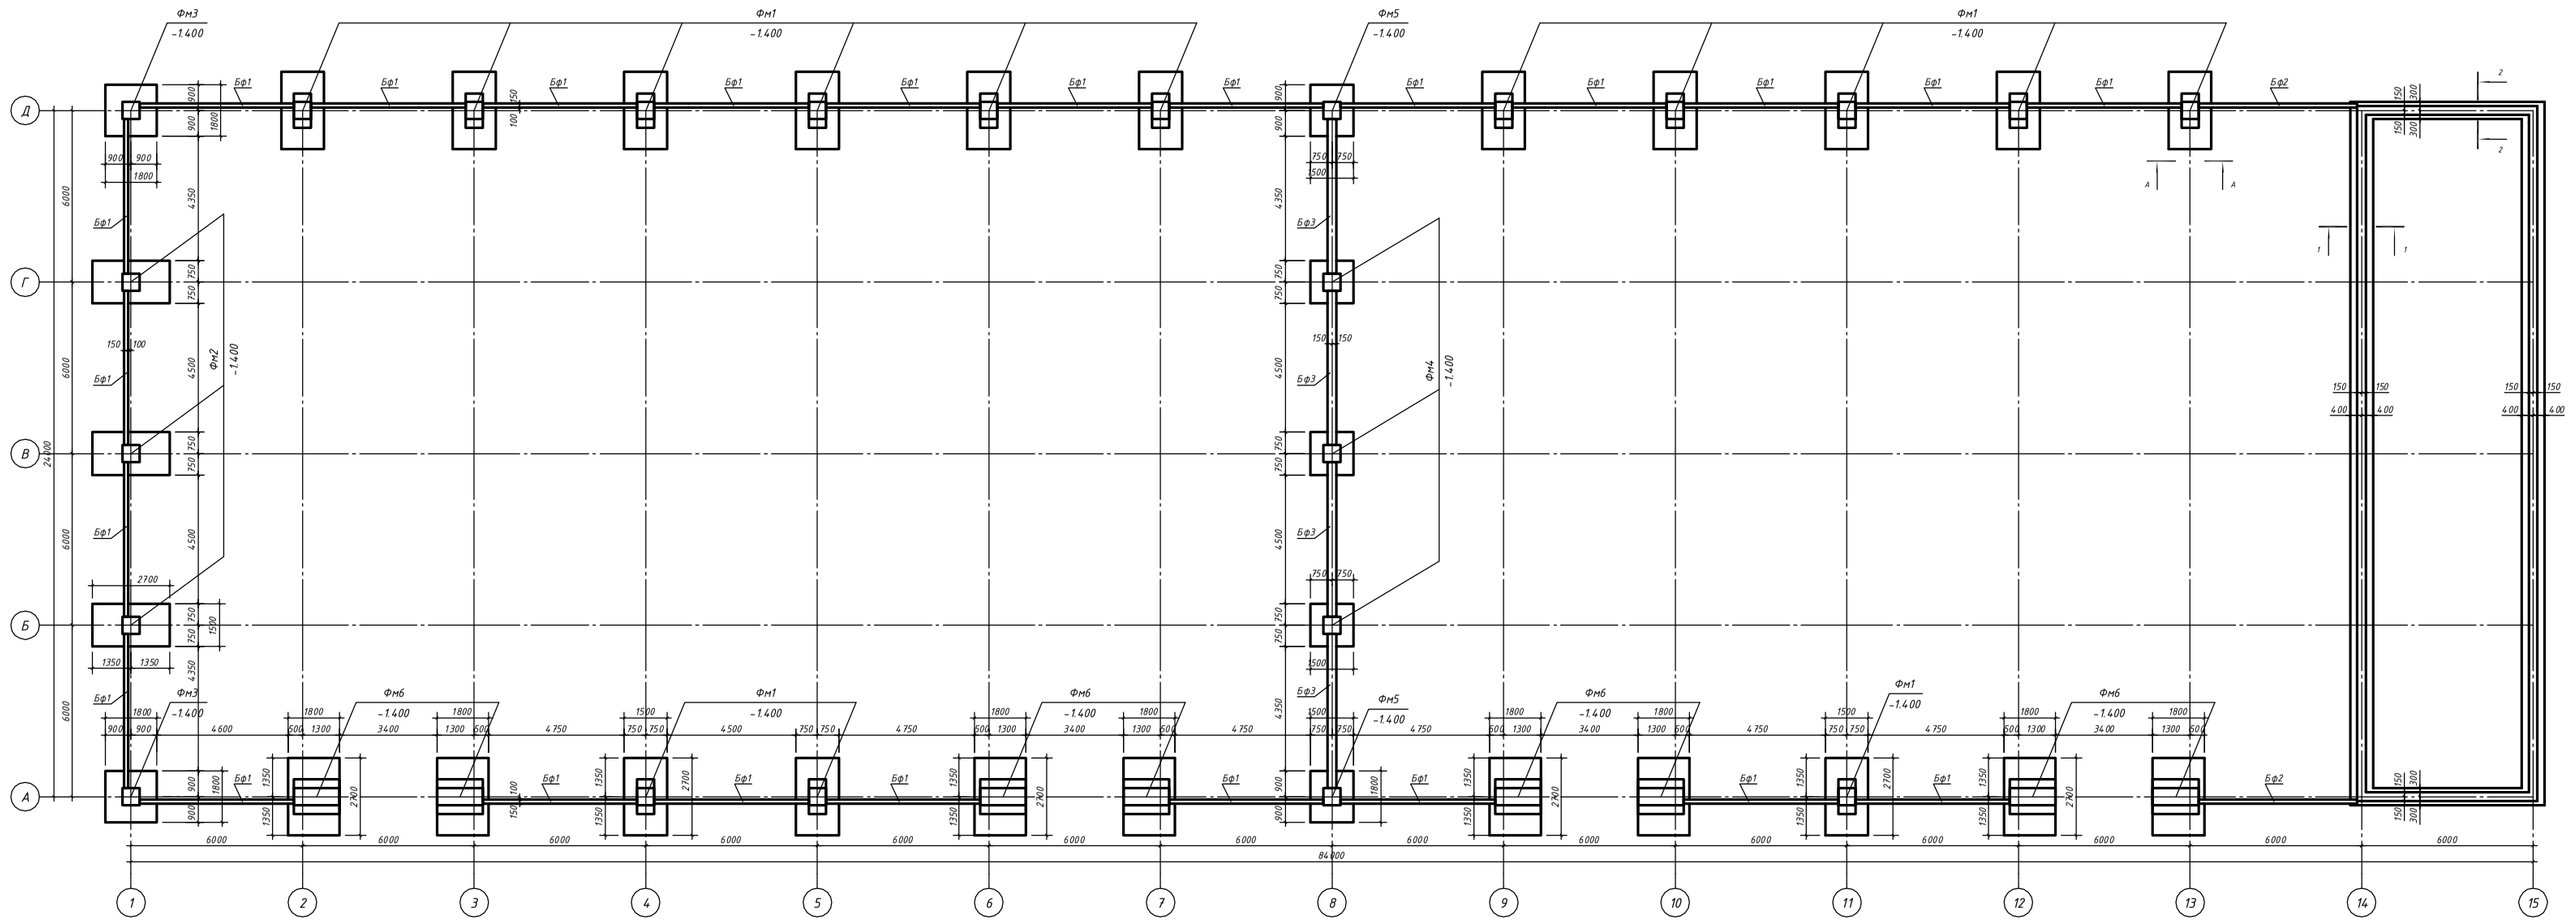

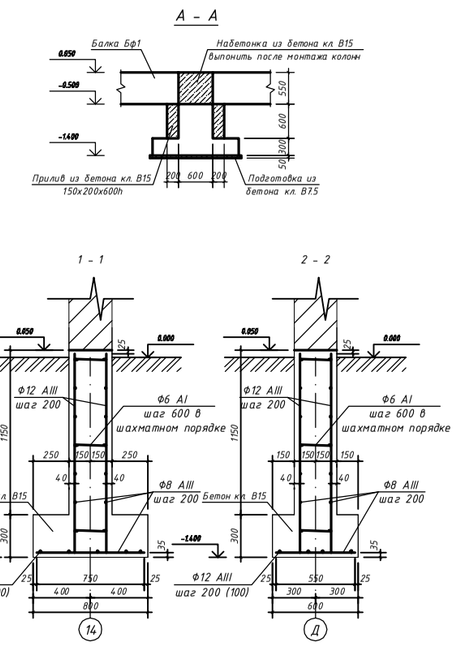

Поз.	Обозначение	Наименование	Кол.	Масса ед.кг	Примечание
		Ленточный фундамент			
	ГОСТ 5781-82*	Ф12 А-III м.п.	1180	0.888	104.784
	ГОСТ 5781-82*	Ф8 А-III м.п.	1100	0.395	434.50
	ГОСТ 5781-82*	Ф6 А-I м.п.	90	0.222	19.98
	ГОСТ 26633-91	Бетон кл.В15 м.куб.	344		

Изм.	Кол. уч.	Лист	N док.	Подпись	Дата	Производственная база с административно -бытовыми помещениями по ул. Дзержинского- ул. Окружная дорога в Московском районе города Калининграда		
Нач.отдела							Стадия	Лист	Листов
Рук.группы						Схема расположения фундаментов (низ на отм. -1.400)	П	2	
Проверил									
Разработал	Шабрин								

Инв. N подл. | Подпись и дата | Взам. инв. N

Фм1

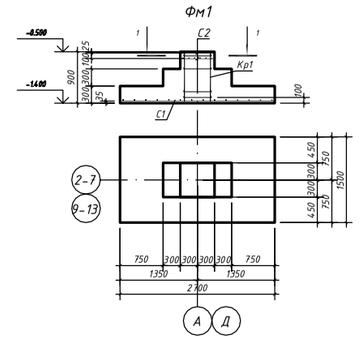

Схема расположения сетки С1

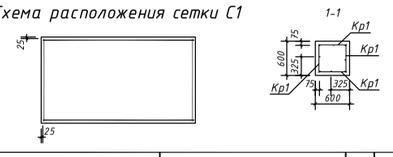

МАРКА ПОЗ.	ОБОЗНАЧЕНИЯ	НАИМЕНОВАНИЕ	КОЛ. (шт.)	МАССА ед. (кг.)	ПРИМЕЧАНИЕ
		Фундамент Фм1	14		
С1	ГОСТ 23279-85	2С 12АII-200 / 12АII-200 N 5х265	1	36.86	
Кр1		Каркас Кр1	4	3.13	
С3	ГОСТ 23279-85	4С 8АII-100 / 10АII-100 55х55	2	4.07	
	ГОСТ 26633-91	Бетон класса В15			1.54м3

Изм.	Кол. уч.	Лист	N док.	Подпись	Дата	Производственная база с административно -бытовыми помещениями по ул. Дзержинского- ул. Окружная дорога в Московском районе города Калининграда			
Нач.отдела							Стадия	Лист	Листов
Рук.группы						Фундамент Фм1	П	3	
Проверил									
Разработал	Шабрин								

Фм2

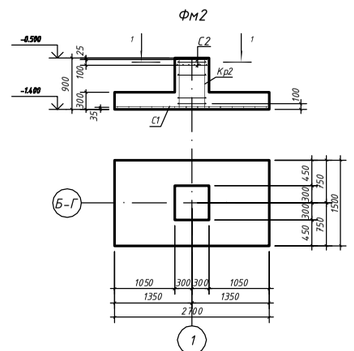

Схема расположения сетки 1

МАРКА ПОЗ.	ОБОЗНАЧЕНИЯ	НАИМЕНОВАНИЕ	КОЛ. (шт.)	МАССА ед. (кг.)	ПРИМЕЧАНИЕ
		Фундамент Фм2	3		
С1	ГОСТ 23279-85	2С 12АII-200 / 12АII-200 N 5х265	1	36.86	
Кр2		Каркас Кр2	4	1.95	
С2	ГОСТ 23279-85	4С 8АII-100 / 10АII-100 55х55	2	1.47	
	ГОСТ 26633-91	Бетон класса В15			1.43м3

Изм.	Кол. уч.	Лист	N док.	Подпись	Дата	Производственная база с административно -бытовыми помещениями по ул. Дзержинского- ул. Окружная дорога в Московском районе города Калининграда			
Нач.отдела							Стадия	Лист	Листов
Рук.группы						Фундамент Фм2	П	4	
Проверил									
Разработал	Шабрин								

Фм3

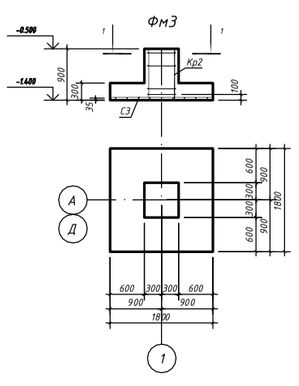

Схема расположения сетки С3

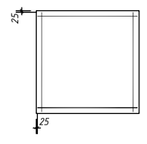

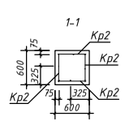

МАРКА ПОЗ.	ОБОЗНАЧЕНИЯ	НАИМЕНОВАНИЕ	КОЛ. (шт.)	МАССА ед. (кг.)	ПРИМЕЧАНИЕ
		Фундамент Фм3	2		
С3	ГОСТ 23279-85	2С 12АII-200 / 12АII-200 175х175 25 / 25	1	27.98	
Кр2		Каркас Кр2	4	1.95	
	ГОСТ 26633-91	Бетон класса В15			1.19м3

Изм.	Кол. уч.	Лист	N док.	Подпись	Дата	Производственная база с административно -бытовыми помещениями по ул. Дзержинского- ул. Окружная дорога в Московском районе города Калининграда			
Нач.отдела							Стадия	Лист	Листов
Рук.группы						Фундамент Фм3	П	5	
Проверил									
Разработал	Шабрин								

Фм4

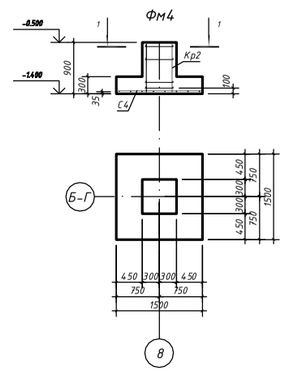

Схема расположения сетки С4

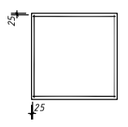

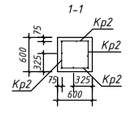

МАРКА ПОЗ.	ОБОЗНАЧЕНИЯ	НАИМЕНОВАНИЕ	КОЛ. (шт.)	МАССА ед. (кг.)	ПРИМЕЧАНИЕ
		Фундамент Фм4	3		
С4	ГОСТ 23279-85	2С 12АII-200 / 12АII-200 N 5х915	1	20.61	
Кр2		Каркас Кр2	4	1.95	
	ГОСТ 26633-91	Бетон класса В15			0.89м3

Изм.	Кол. уч.	Лист	N док.	Подпись	Дата	Производственная база с административно -бытовыми помещениями по ул. Дзержинского- ул. Окружная дорога в Московском районе города Калининграда			
Нач.отдела							Стадия	Лист	Листов
Рук.группы						Фундамент Фм4	П	6	
Проверил									
Разработал	Шабрин								

Фм5

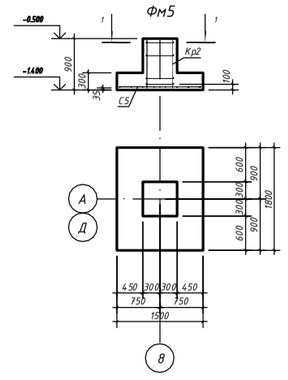

Схема расположения сетки С5

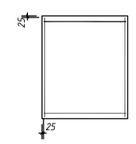

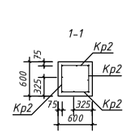

МАРКА ПОЗ.	ОБОЗНАЧЕНИЯ	НАИМЕНОВАНИЕ	КОЛ. (шт.)	МАССА ед. (кг.)	ПРИМЕЧАНИЕ
		Фундамент Фм5	2		
С5	ГОСТ 23279-85	2С 12АII-200 / 12АII-200 N 5х175 25 / 25	1	24.03	
Кр2		Каркас Кр2	4	1.95	
	ГОСТ 26633-91	Бетон класса В15			1.03м3

Изм.	Кол. уч.	Лист	N док.	Подпись	Дата	Производственная база с административно -бытовыми помещениями по ул. Дзержинского- ул. Окружная дорога в Московском районе города Калининграда			
Нач.отдела							Стадия	Лист	Листов
Рук.группы						Фундамент Фм5	П	7	
Проверил									
Разработал	Шабрин								

Фм3

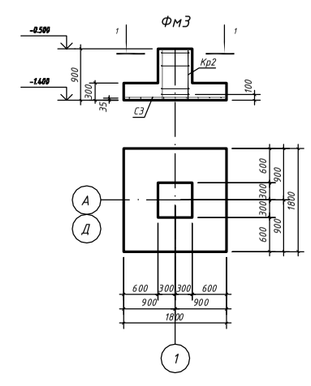

Схема расположения сетки С3

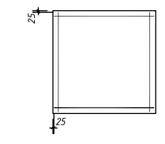

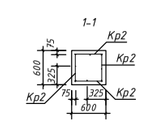

МАРКА ПОЗ.	ОБОЗНАЧЕНИЯ	НАИМЕНОВАНИЕ	КОЛ. (шт.)	МАССА ед. (кг.)	ПРИМЕЧАНИЕ
		Фундамент Фм3	2		
С3	ГОСТ 23279-85	2С 12АII-200 / 12АII-200 175х175 25 / 25	1	27.98	
Кр2		Каркас Кр2	4	1.95	
	ГОСТ 26633-91	Бетон класса В15			1.19м3

Изм.	Кол. уч.	Лист	N док.	Подпись	Дата	Производственная база с административно -бытовыми помещениями по ул. Дзержинского- ул. Окружная дорога в Московском районе города Калининграда			
Нач.отдела							Стадия	Лист	Листов
Рук.группы						Фундамент Фм3	П	5	
Проверил									
Разработал	Шабрин								