Общий 3D вид №1

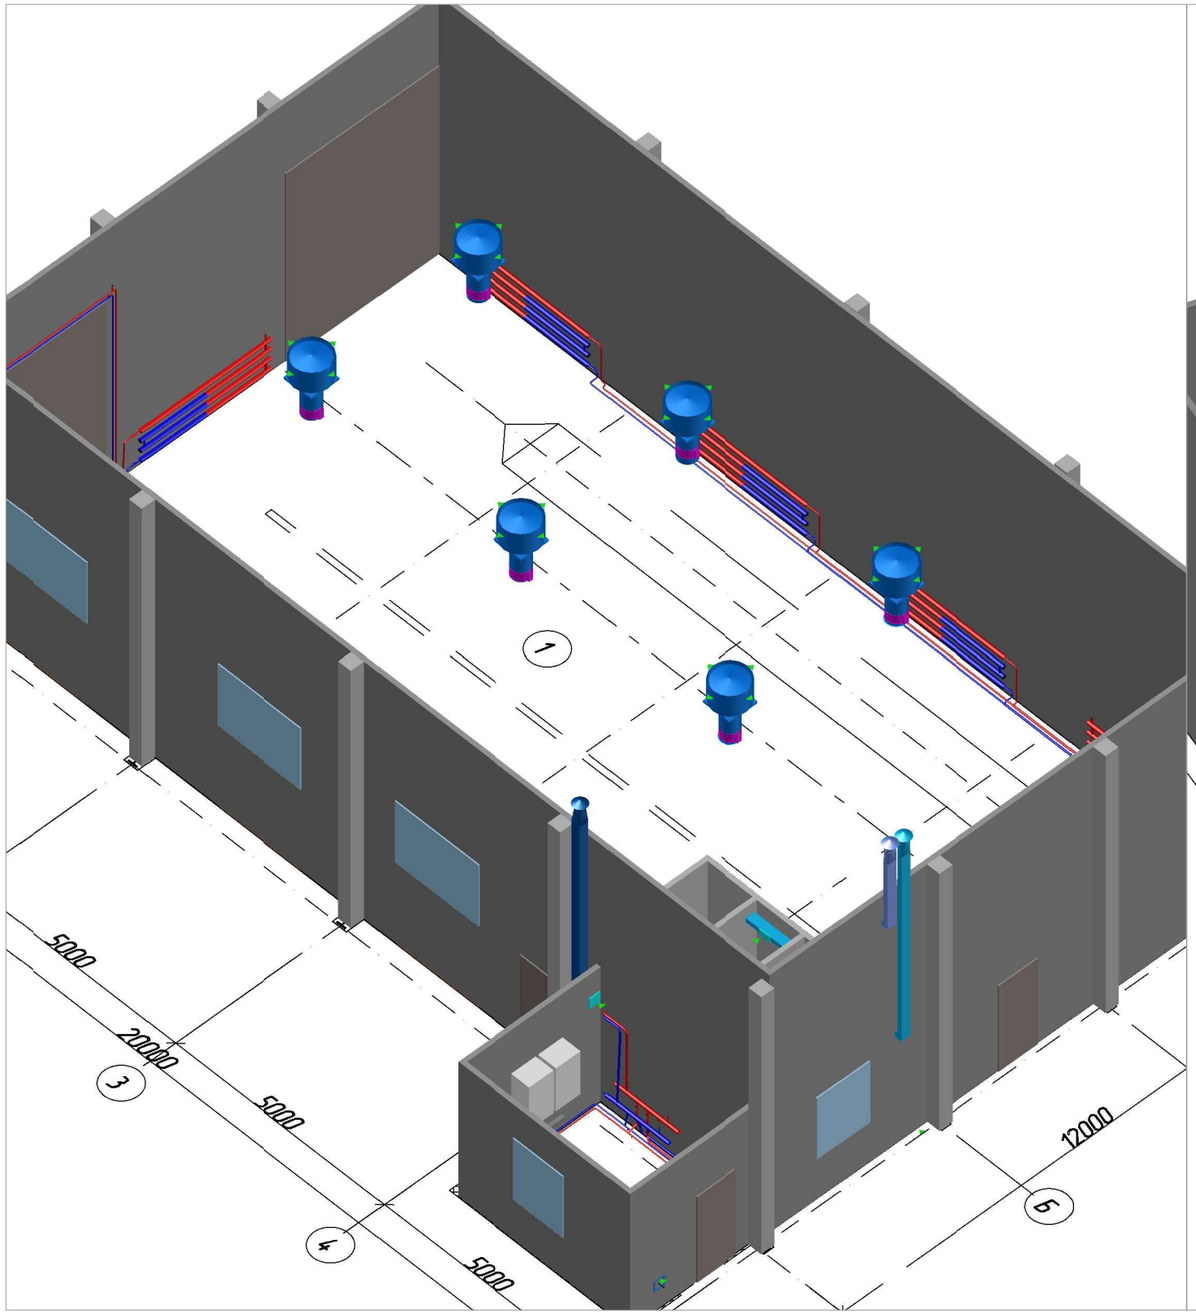

Общий 3D вид №2

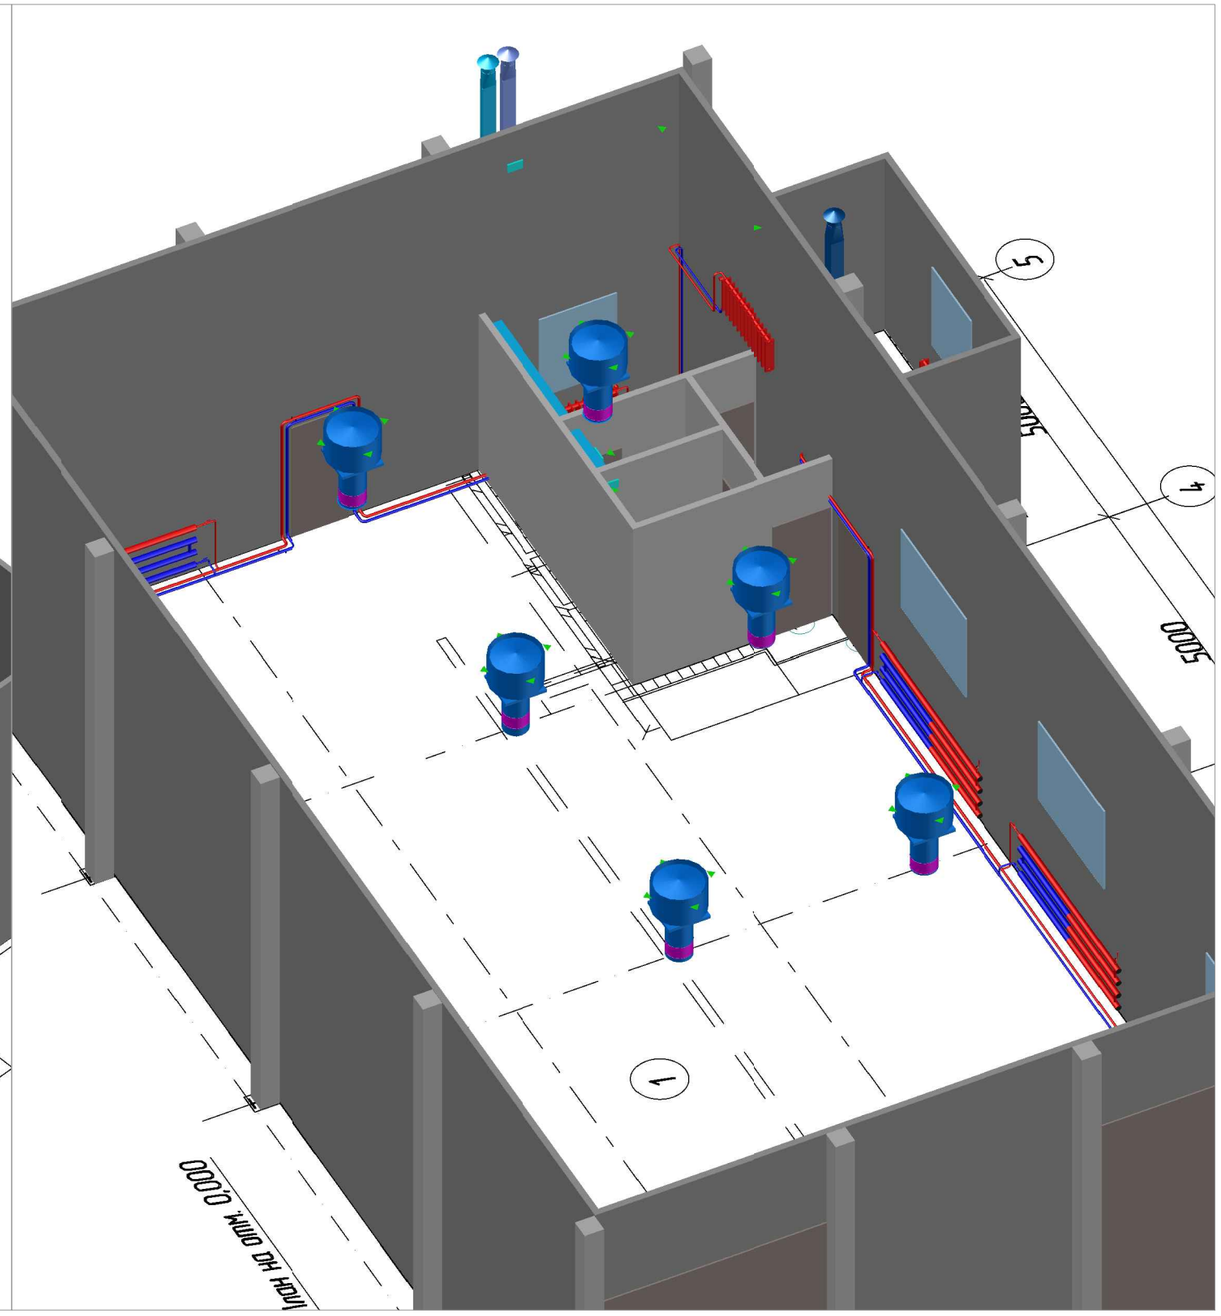

Согласовано

Взам. инв. №

Подп. и дата

Инв. № подл.

Привязан: 05/11 ПР -02.5			
Исполнил	Митин		04.11
Инв. №			

Изм.	Кол. уч.	Лист	№ док.	Подп.	Дата
ГИП					
Разраб.					

Теплая стоянка по Лямбирьскому шоссе 2 км в г. Саранске РМ

Стадия	Лист	Листов
РП	5	

Общий 3D вид №1.
Общий 3D вид №2.

Копировал

А3