Схема системы отопления

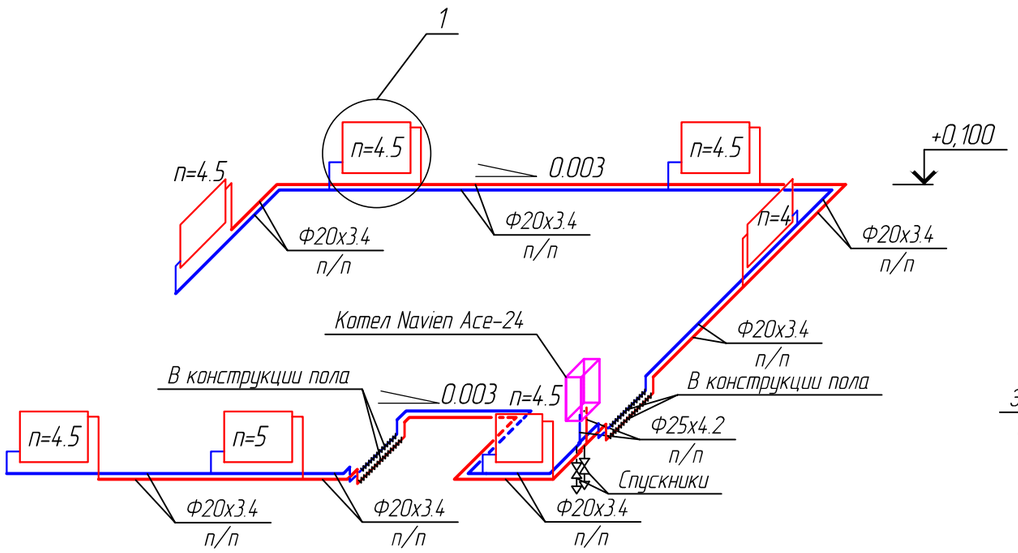

Схема ВЕ 1

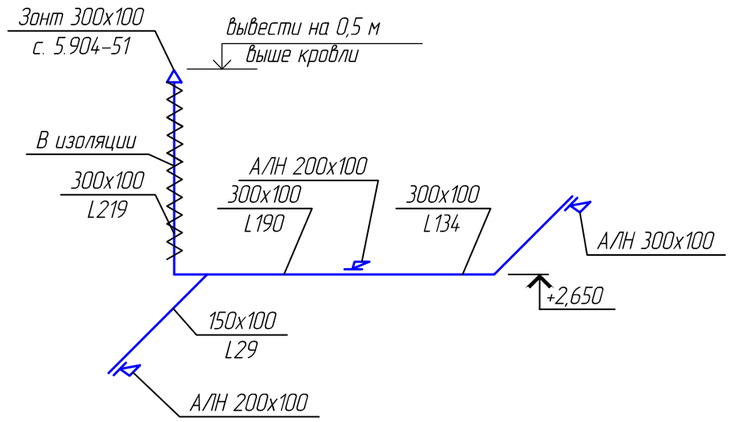

Схема ВЕ 3

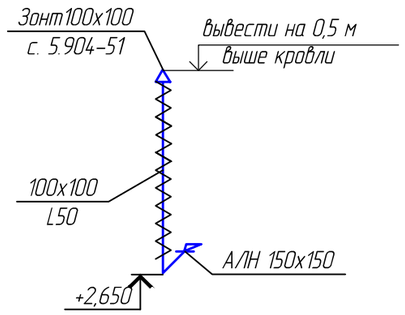

Схема ВЕ 2

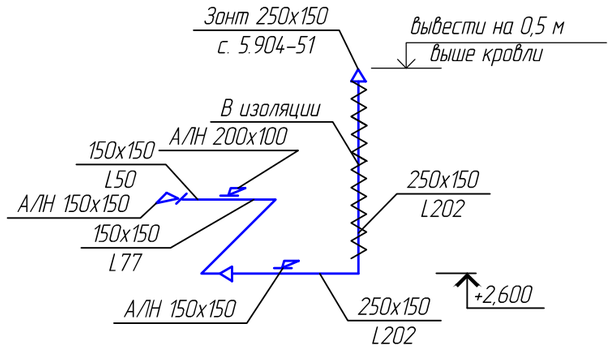

Узел 1

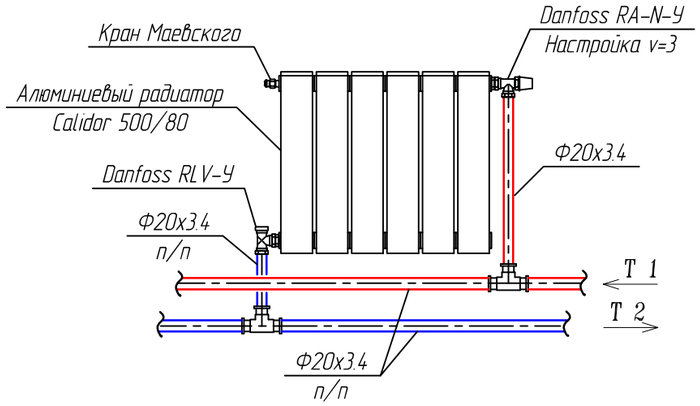

Схема П 1

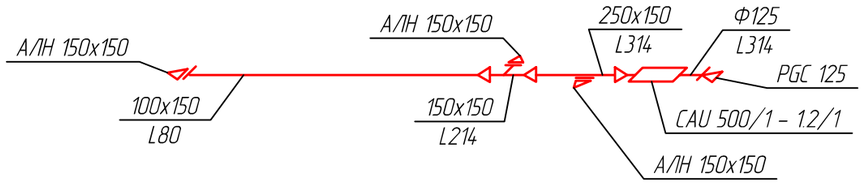

Изм.	Кол.уч.	Лист	№ док	Подпись	Дата				
						ОВ			
ГИП					04.11	Фельдшерско-акушерский пункт	Стадия	Лист	Листов
							РП	5	
Исполнил					04.11	Схема системы отопления. Узел 1. Схемы ВЕ 1- ВЕ 3, П 1.			

Согласовано

Взам. инв.N

Подпись и дата

Инв.N подл.