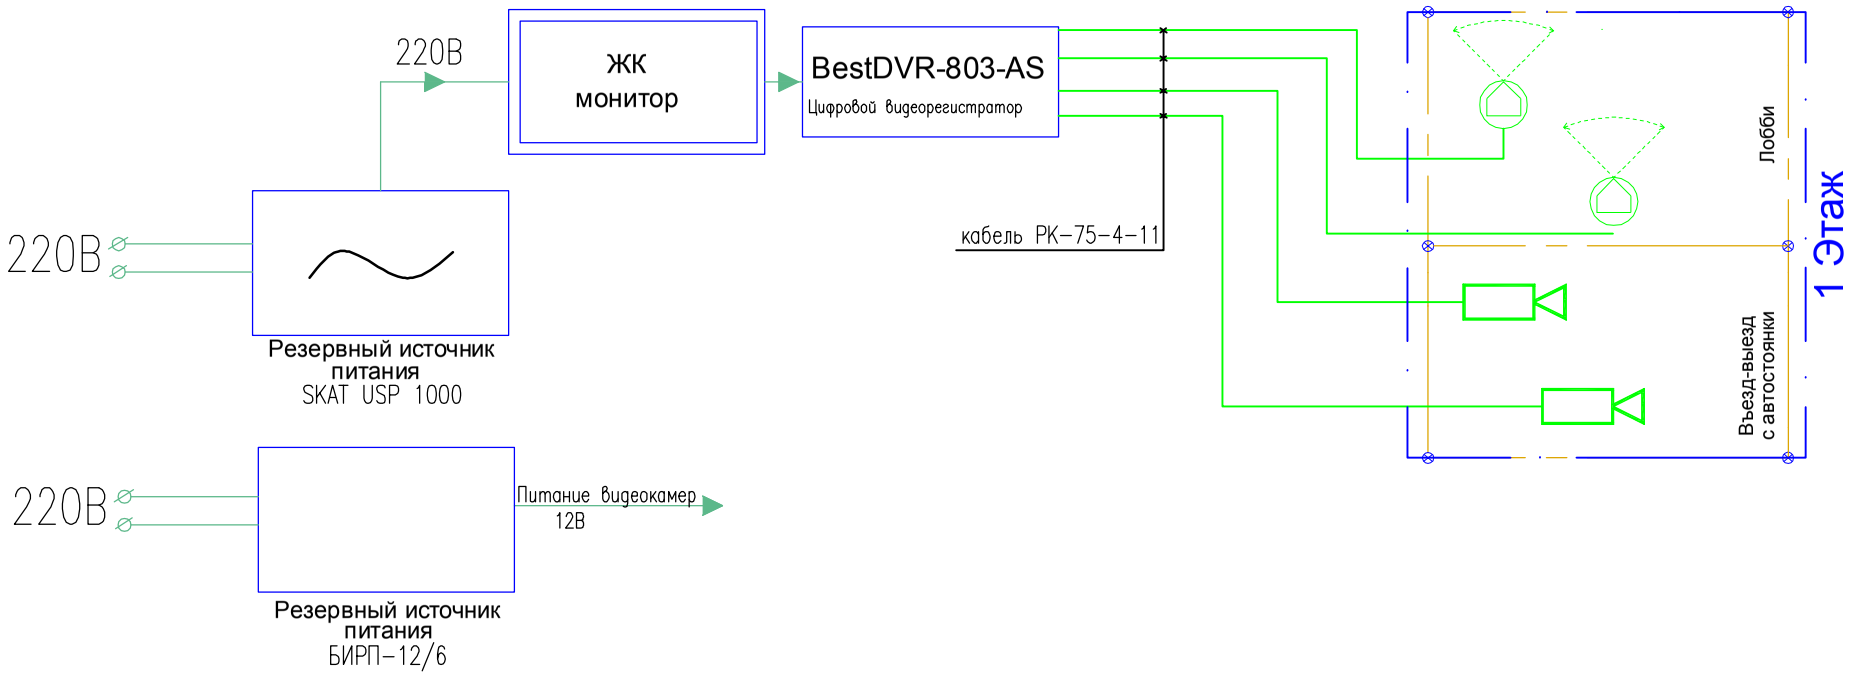

Согласовано :

Н.контр.			
Фамилия			
Подп.			
Дата			

						0611-М/07-СБ
						г. Москва, Гороховский пер., д. 12, стр. 5
Изм.	Кол.уч	Лист	№ док	Подп.	Дата	
						Система видеонаблюдения
						Стадия: Р; Лист: 3; Листов: 9
ГИП		Сизов				Структурная схема видеонаблюдения
Проверил		Устинов				ОХРАНА
Разработал		Козенина				

Взам. инв. №

Подп. и дата

Инв. №. подл.