План 1 этажа

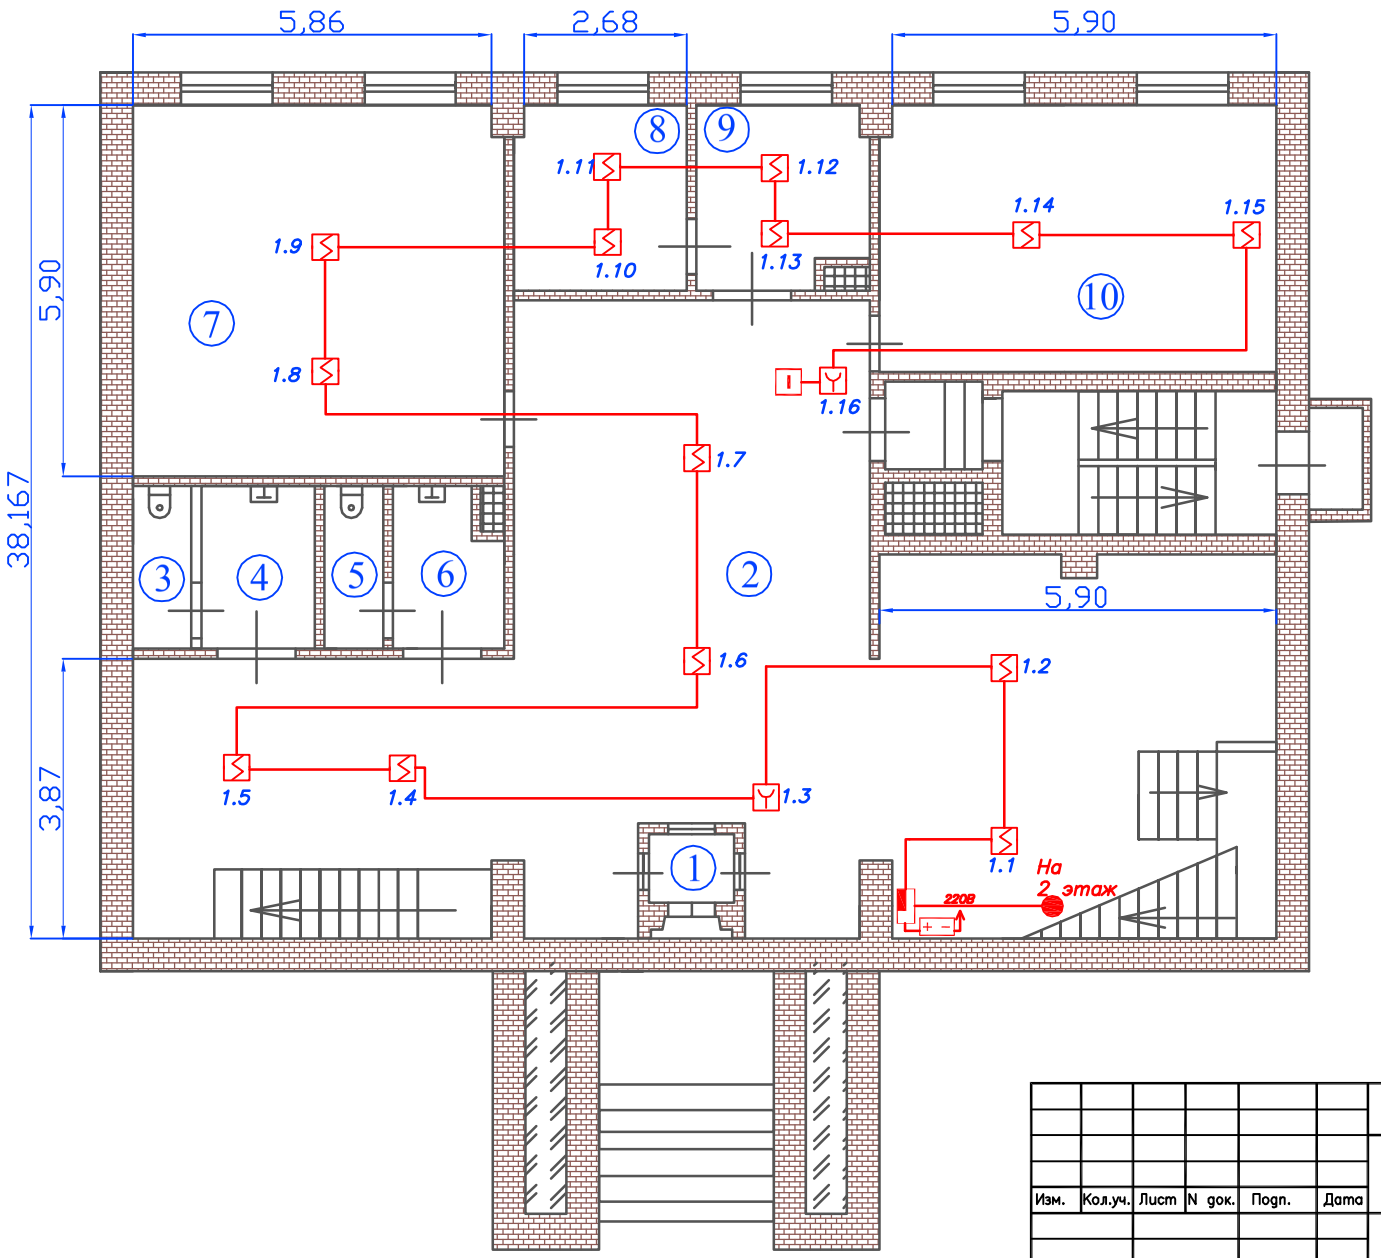

Экспликация помещения	
№	Назначение помещения
1	Тамбур
2	Холл
3	Санузел
4	Санузел
5	Санузел
6	Санузел
7	Малый зал
8	Кабинет
9	Кабинет
10	Подсобное помещение

Согласовано

Взаим. инв.N

Подп. и дата

Инв.N подл.

Изм.	Кол.уч.	Лист	N док.	Подп.	Дата
ГИП		Сизов			
Пров.		Устинов			
Разраб.		Козенина			

0511-М/05-АПС

г. Москва, Щелковское шоссе, д.57, стр.3-А

Система пожарной сигнализации

Стадия	Лист	Листов
Р	3	7

План расположения оборудования.

ОХРАНА НАУЧНО-ПРОИЗВОДСТВЕННОЕ ПРЕДПРИЯТИЕ

Формат А3