


Щит электрический

Ввод учтен в разделе
электропитания здания

U ~ 380 В
P_{расч} = 20 кВт
cosφ = 0.9

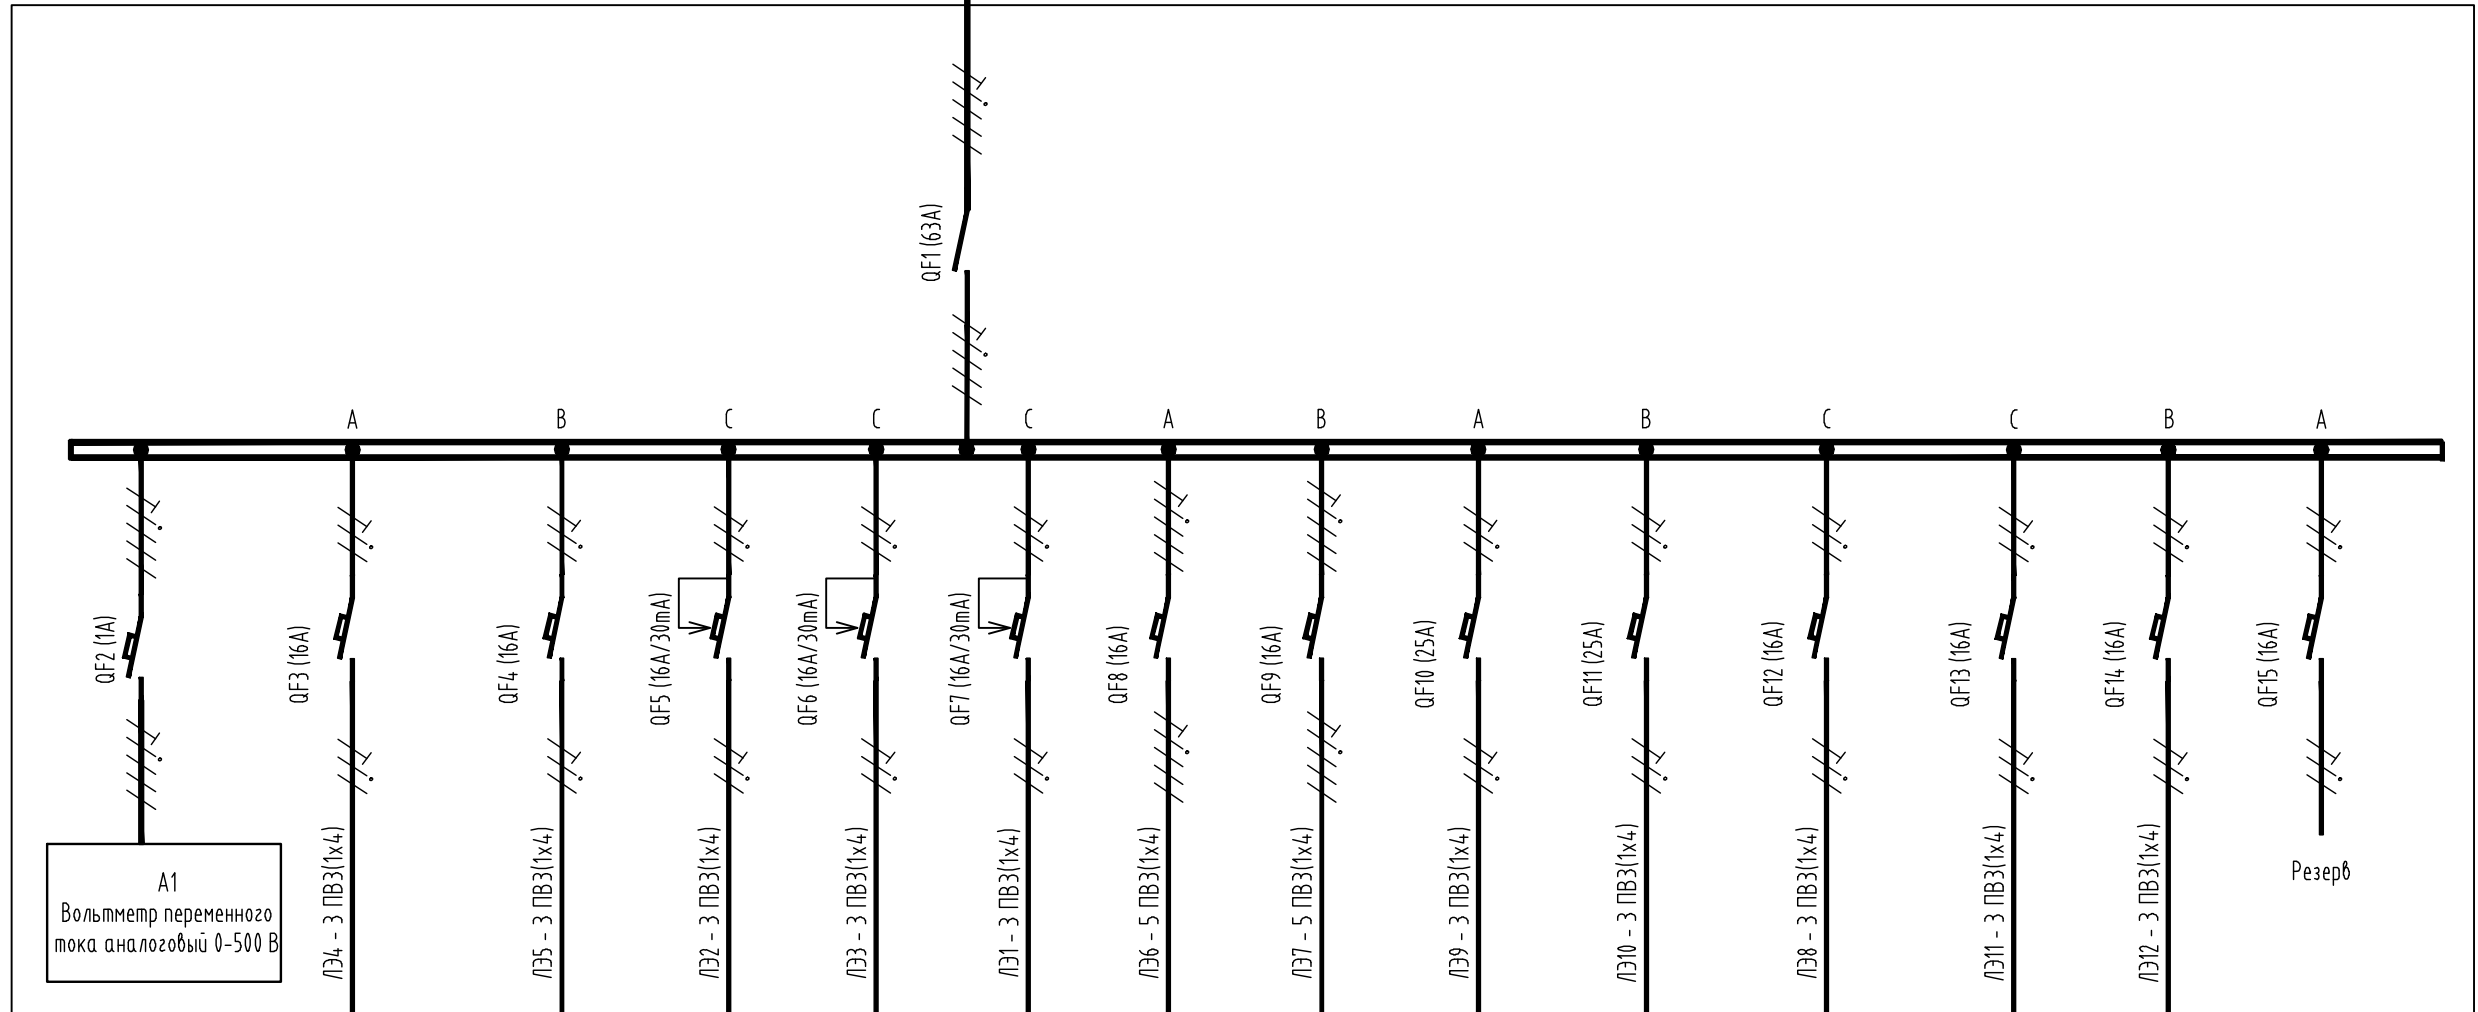

A1
Вольтметр переменного
тока аналоговый 0-500 В

- QF2 (1A) - К блоку розеток (1) на рабочем месте звукорежиссера
- QF3 (16A) - К блоку розеток (2) на рабочем месте звукорежиссера
- QF4 (16A) - На сцену к лючку ЛЗС1
- QF5 (16A/30mA) - На сцену к лючку ЛЗС2
- QF6 (16A/30mA) - На сцену к лючку ЛЗС3
- QF7 (16A/30mA) - к коробке КК1 с розеткой 380В ЗР+N+E
- QF8 (16A) - к коробке КК2 с розеткой 380В ЗР+N+E
- QF9 (16A) - К рабочему шкафу (1) с усилителями
- QF10 (25A) - К рабочему шкафу (2) с усилителями
- QF11 (25A) - К блоку розеток на рабочем месте помрежа
- QF12 (16A) - К блоку розеток (1) в атриуме
- QF13 (16A) - К блоку розеток (2) в атриуме
- QF14 (16A) - Резерв
- QF15 (16A) - Резерв

Согласовано

Инв. № подл. Подп. и дата. Взам. инв. №

Щит электрический разместить в помещении диммерной (отм. +4.440)

Изм.	Кол.уч.	Лист	№ док.	Подп.	Дата
Разраб.					
Пров.					
ГИП					
Н. контр.					
Электрический щит питания электроакустики конференцзала.					

Стадия	Лист	Листов