


Согласовано

Согласовано

Взам. инв. N°

Подпись и дата

Инв. N° погн.

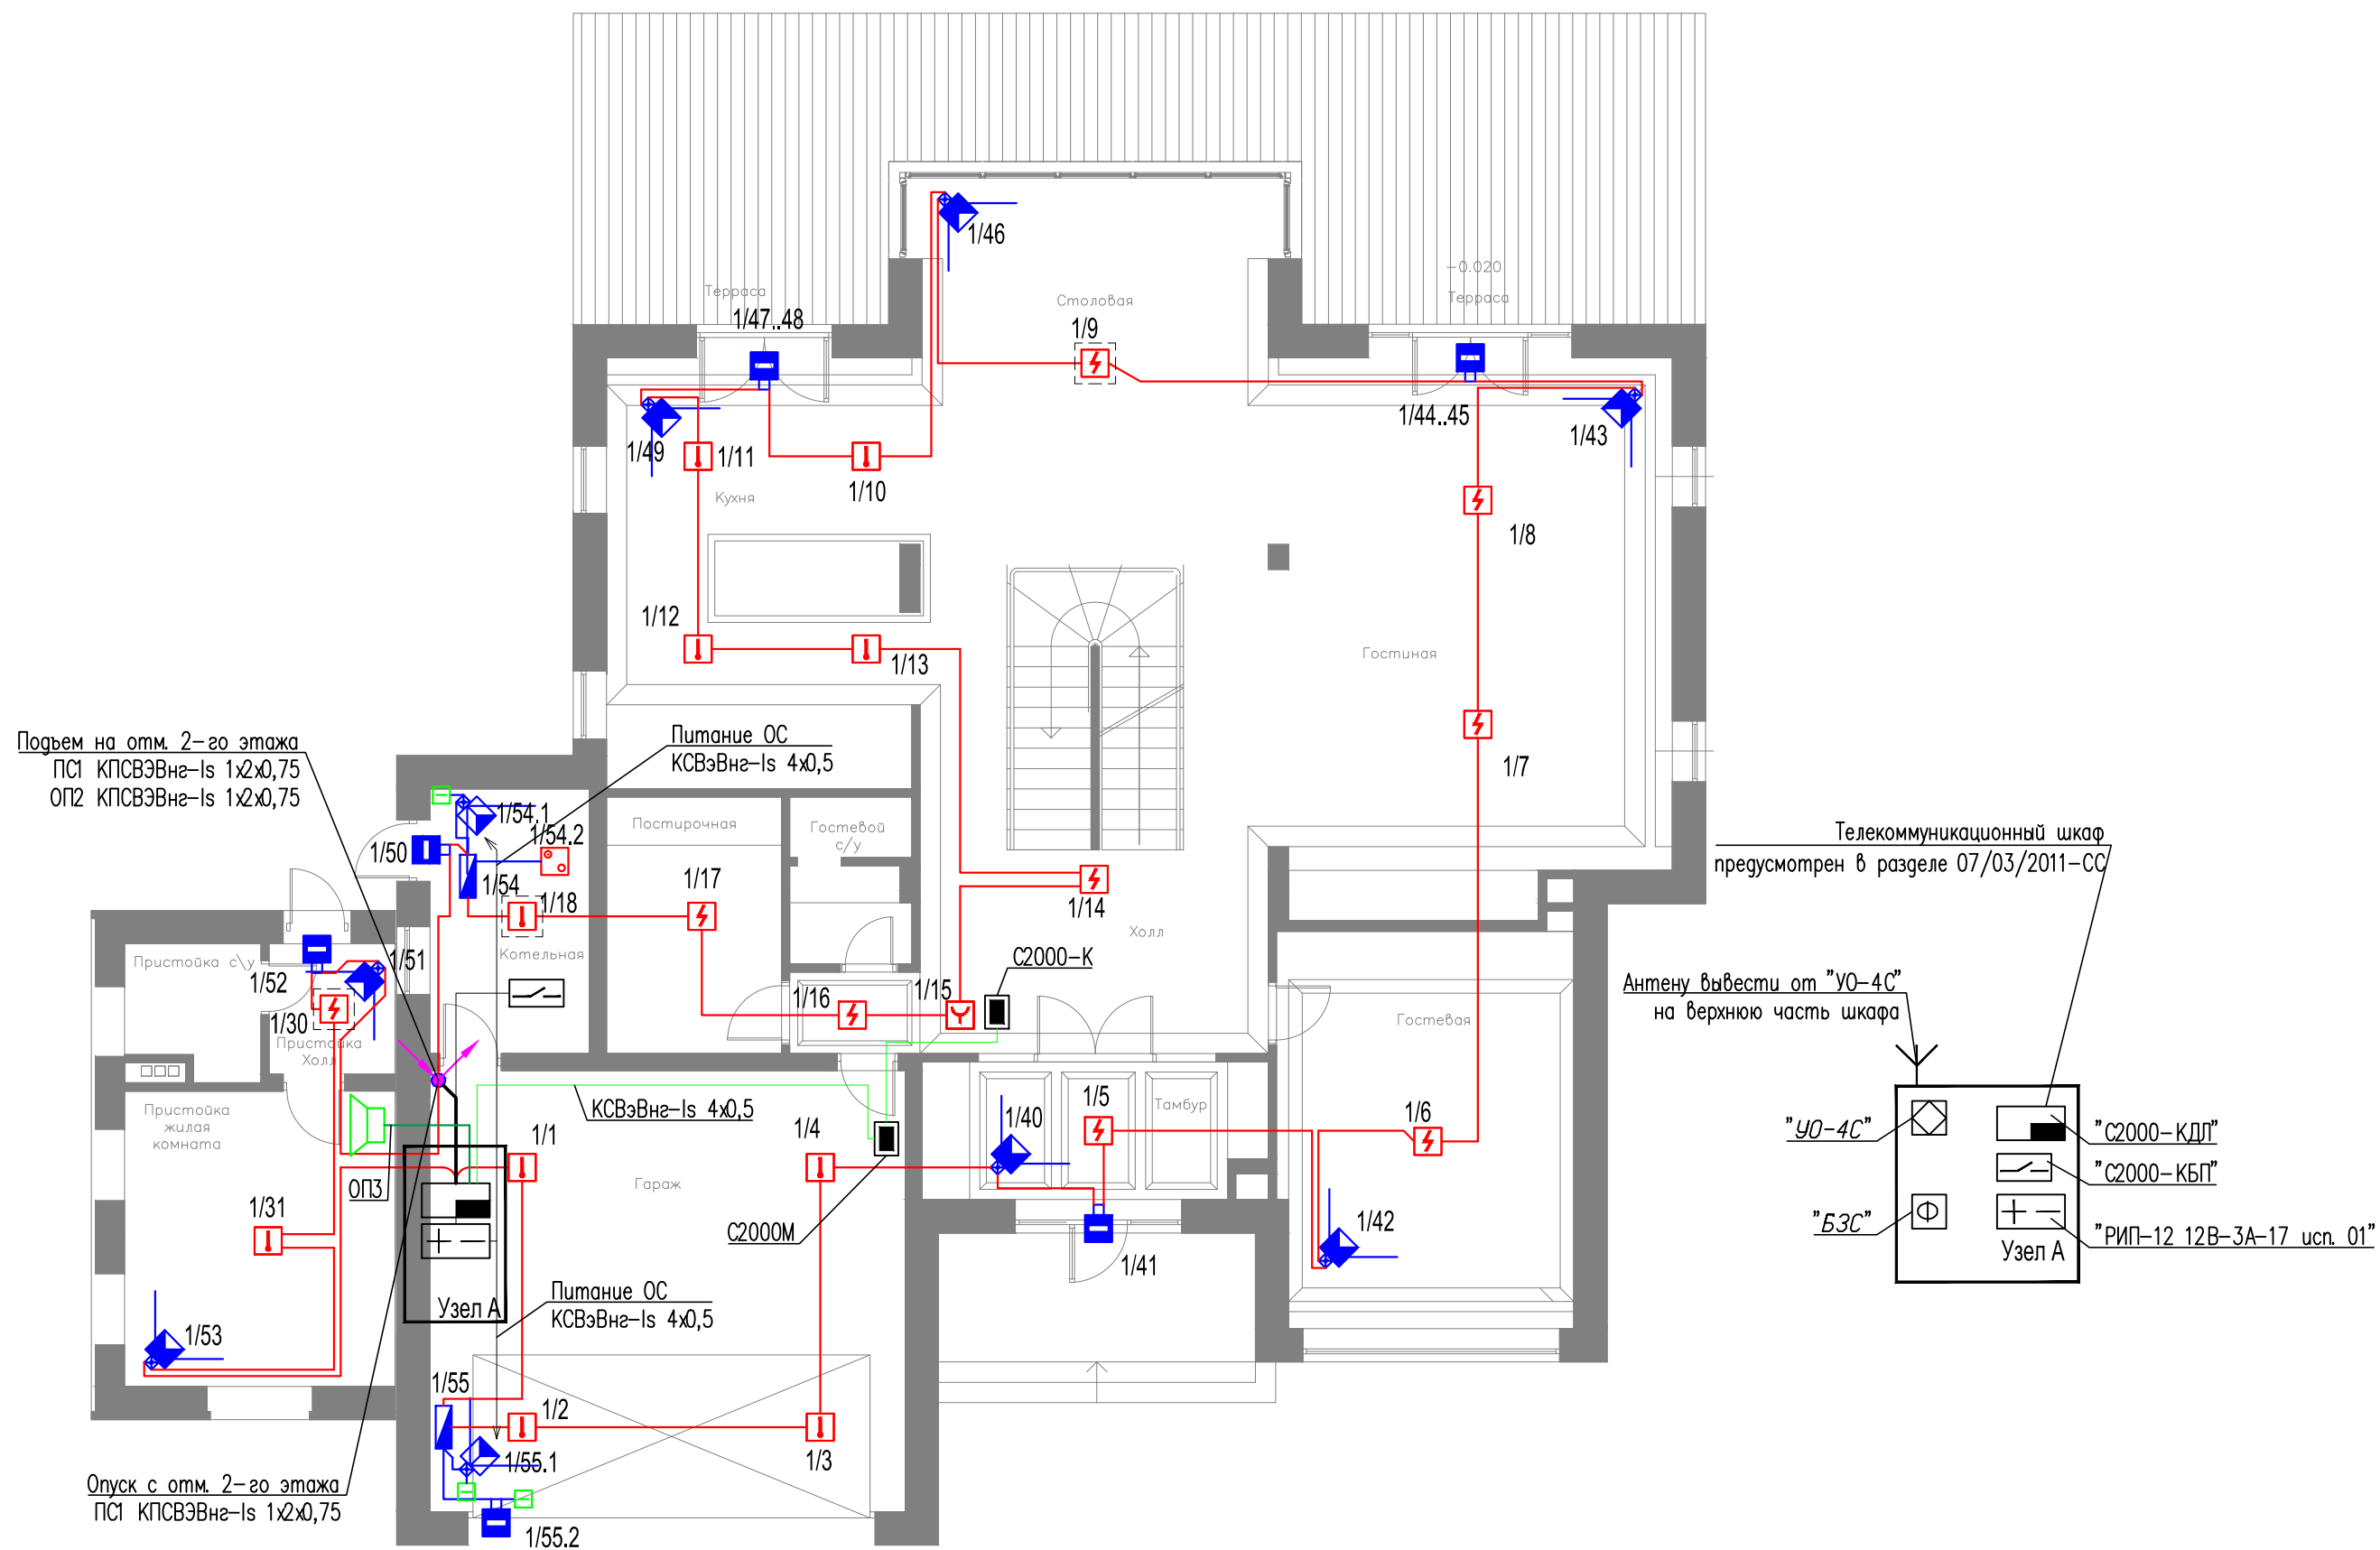

Примечания.

1. Строительная часть выполнена условно.
2. Ведомость чертежей и условные обозначения - смотреть лист 1,2.
3. Кабели прокладываются скрыто за подвесным потолком или в штрабе по стене.
4. Кабельные трассы за подвесным потолком прокладываются в гофрированной ПВХ-трубе.
5. Опуски к ручным пожарным извещателям прокладываются в штрабе по стене.
6. Высота установки ручных пожарных извещателей 1500мм от уровня пола.
7. Опуски к извещателям охранной сигнализации выполняются в штрабе.
8. Оборудование системы ОПС установить в телекоммуникационном шкафу.