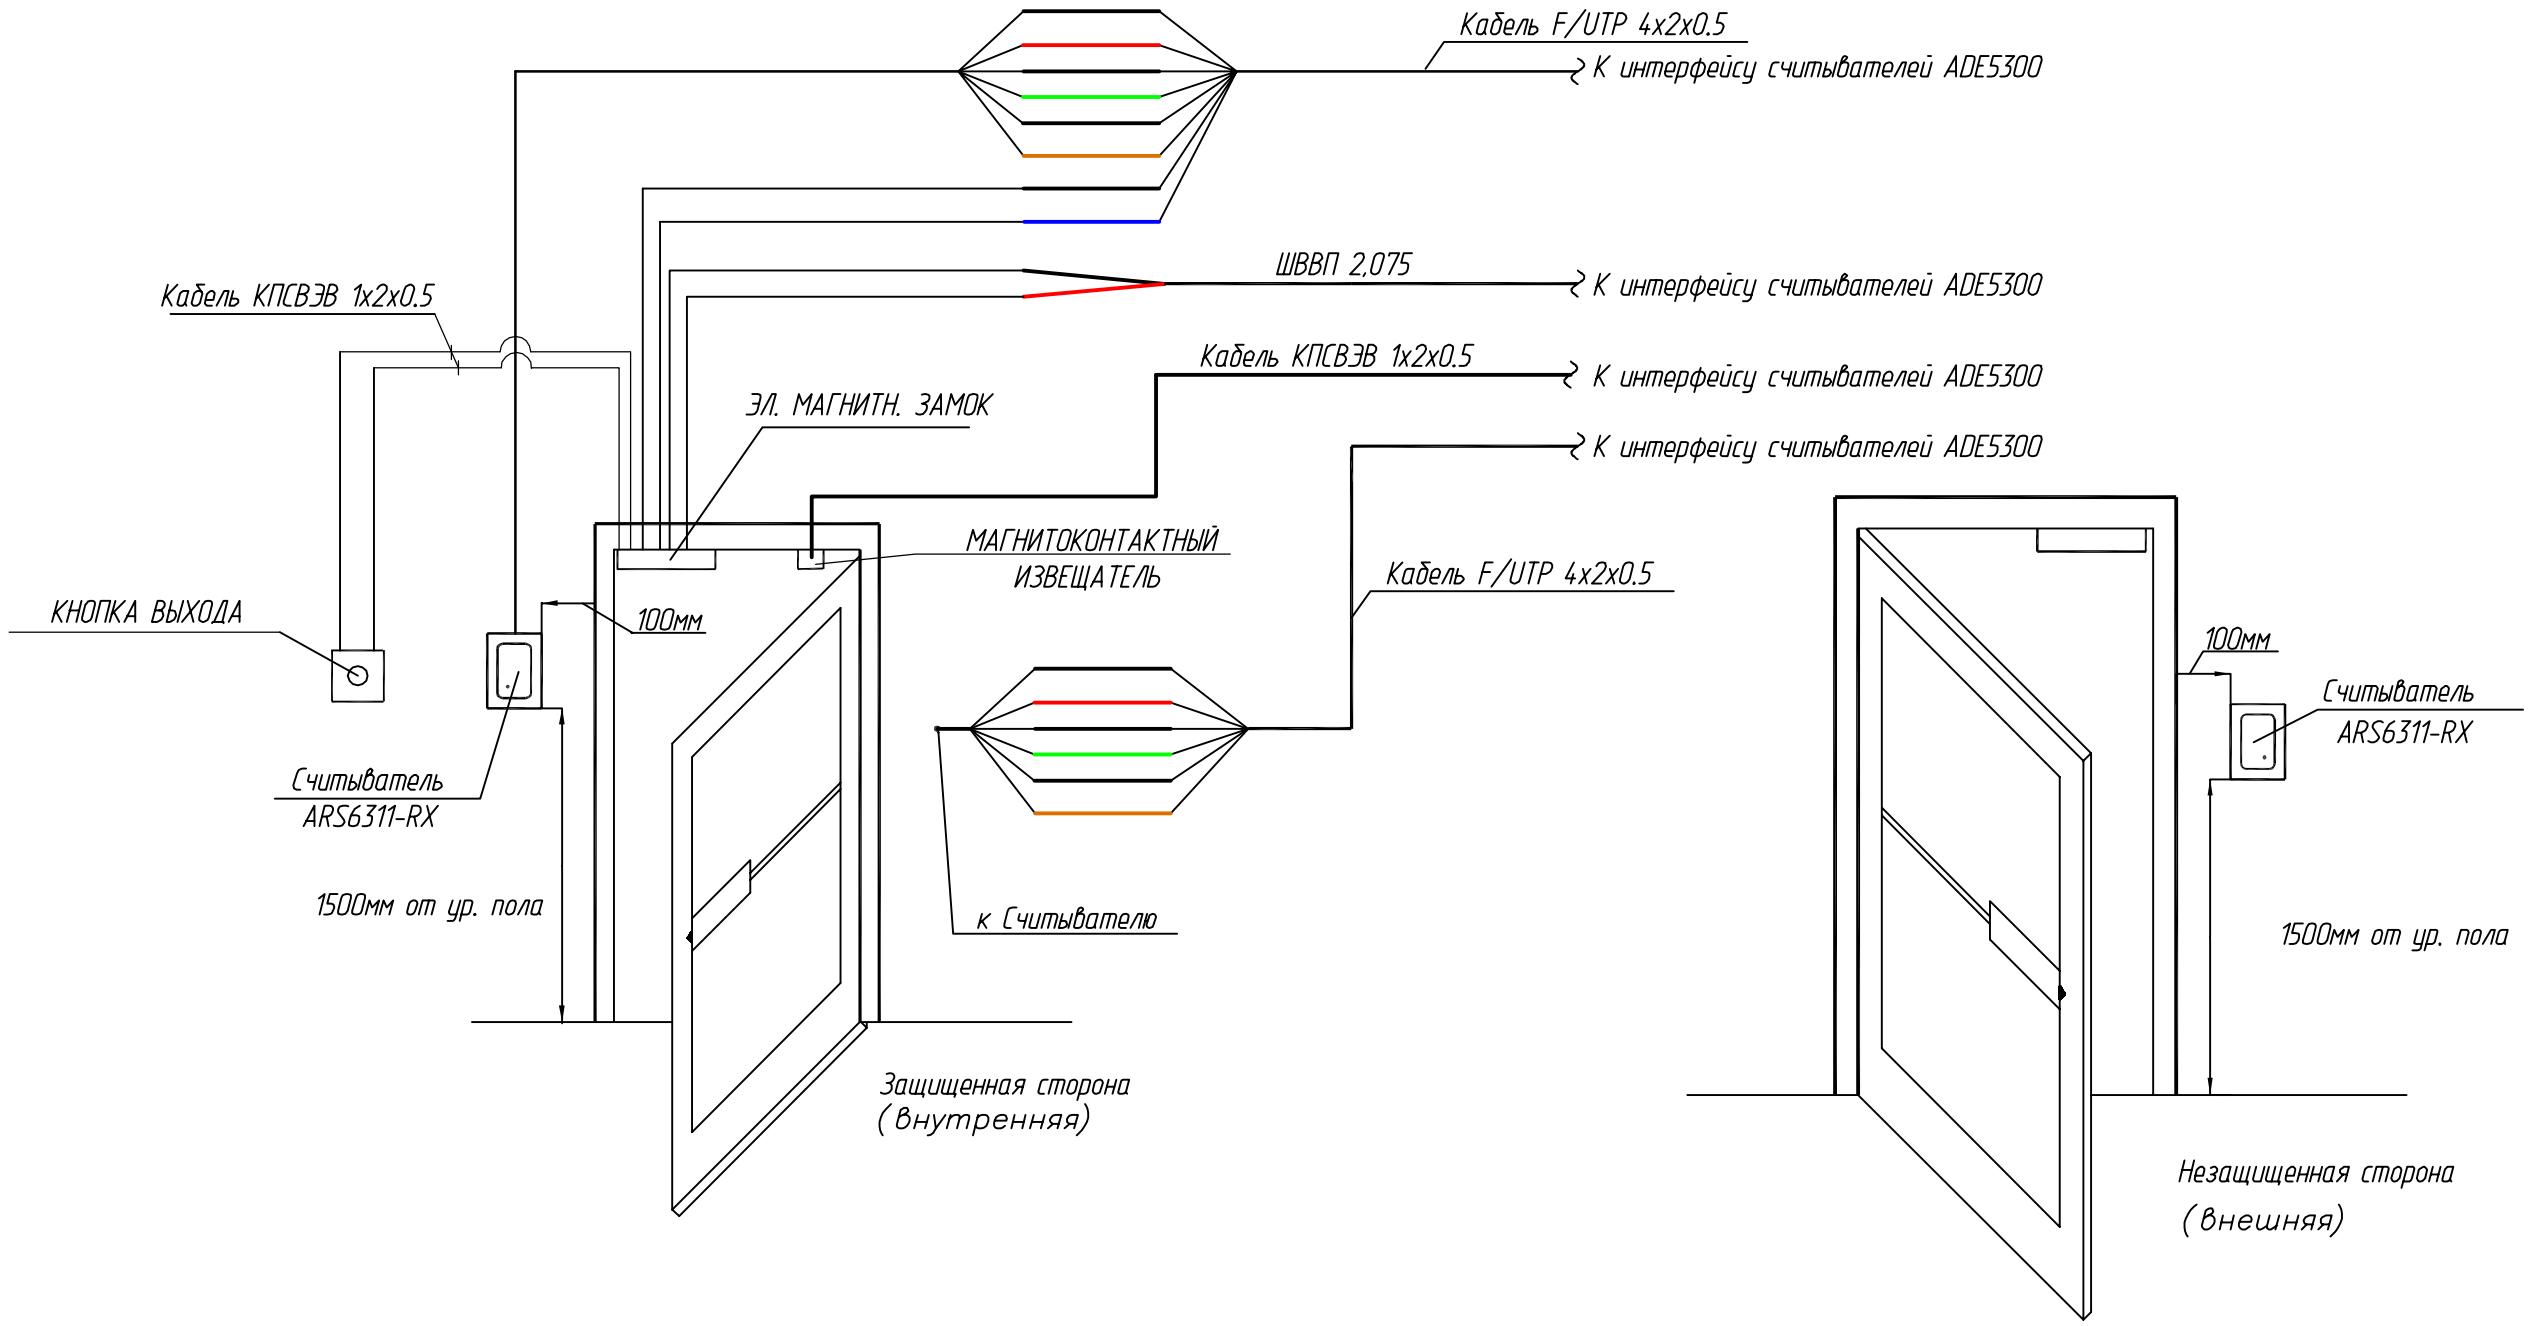

Согласовано:

Взам. инв. N

Подп. и дата

Инв. N подл.

						3 5 7 /			
Изм.	Кол.уч.	Лист	N док.	Подп.	Дата				
Разраб.		Лебедев				ОС и КД	Стадия	Лист	Листов
Пров.							РД	22	112
Н. контр.						Типовая точка прохода через двери			
Утв.									

Копировал Формат А3