

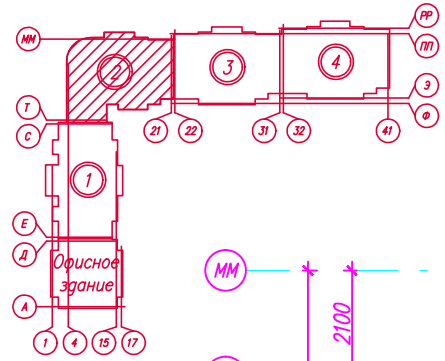


Номер помещения	Наименование	Площадь, м ²	Кат. помещения
2	Лестничная клетка		
38	Тамбур	3,70	
39	Балкон	10,20	
40	Тамбур	7,60	
41	Лифтовый холл	13,40	
42	Коридор	31,60	
Двухкомнатная квартира тип 1			
43	Прихожая	12,10	
44	Общая комната	20,50	
45	Комната	19,10	
46	Кухня-столовая	22,80	
47	Кладовая	2,40	
48	Ванная	2,60	
49	Санузел	2,10	
50	Лоджия	14,00	
Двухкомнатная квартира тип 5			
51	Прихожая	16,40	
52	Общая комната	20,80	
53	Комната	15,10	
54	Кухня-столовая	21,90	
55	Ванная	3,50	
56	Санузел	1,70	
57	Лоджия	7,10	
Однокомнатная квартира тип 6			
58	Прихожая	5,80	
59	Комната	18,40	
60	Кухня	13,40	
61	Кладовая	2,60	
62	Совмещенный санузел	3,90	
63	Балкон	5,50	
Двухкомнатная квартира тип 7			
64	Прихожая	16,80	
65	Общая комната	21,20	
66	Комната	15,10	
67	Кухня	12,10	
68	Ванная	3,40	
69	Санузел	1,80	
70	Балкон	5,00	
Двухкомнатная квартира тип 8			
71	Прихожая	19,20	
72	Общая комната	16,10	
73	Комната	15,10	
74	Кухня	13,70	
75	Ванная	2,90	
76	Санузел	2,20	
77	Лоджия	9,30	

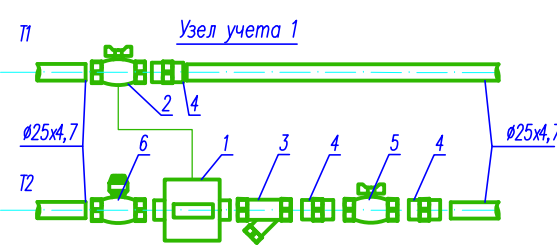

План 17-ого этажа в осях 4-21, Т-ММ. Секция "2"

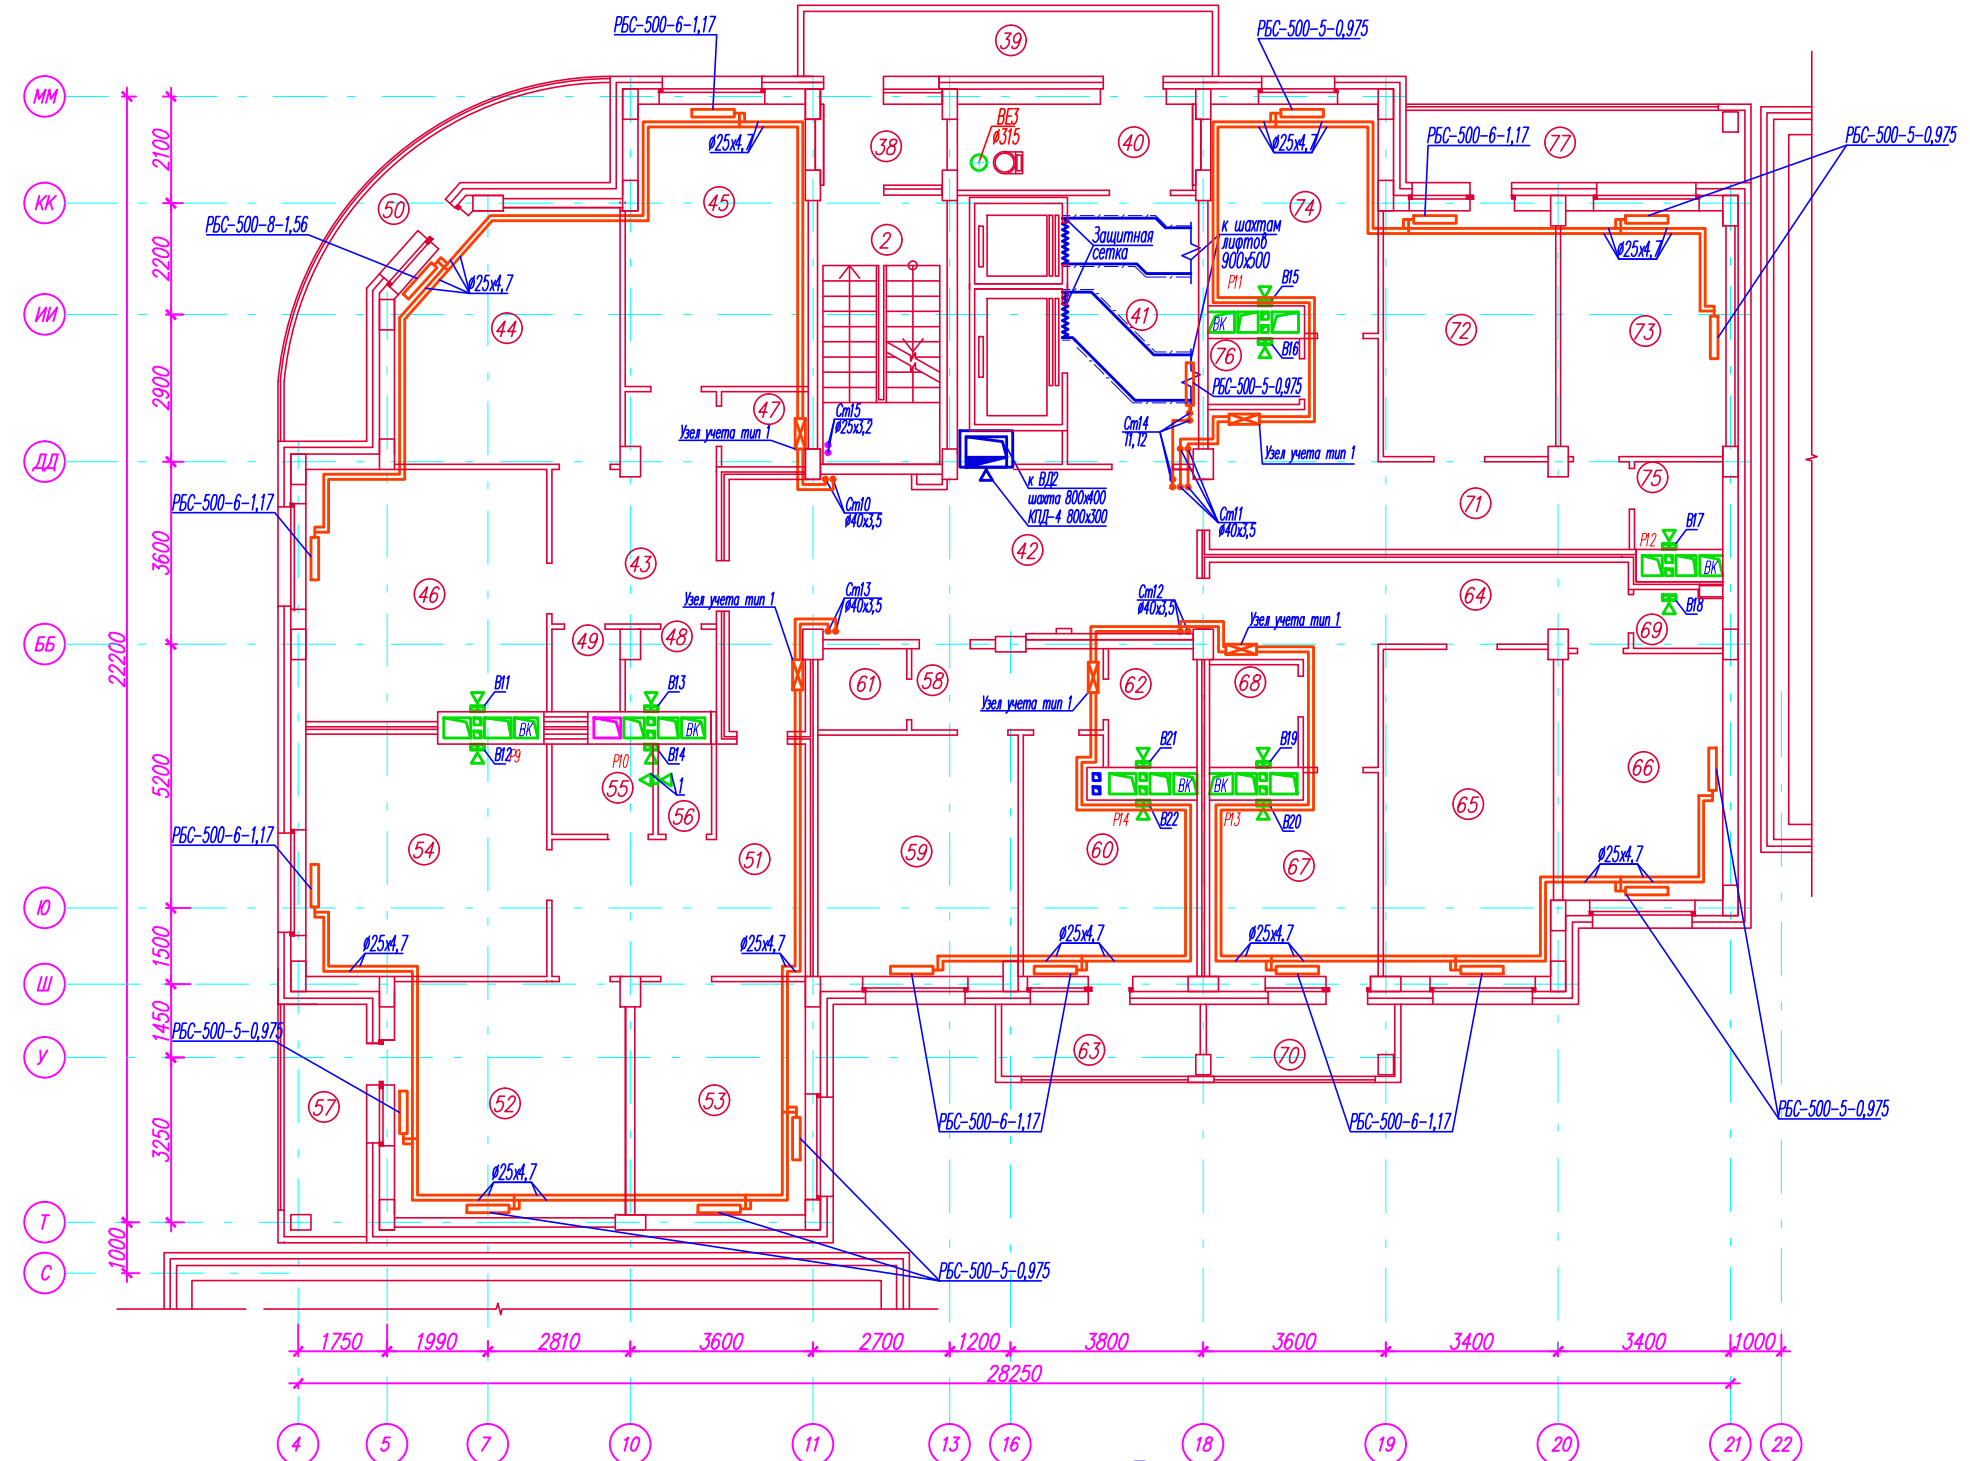

- Условные обозначения
1. Компактный теплосчетчик Карат компакт МБ Ду15
 2. Кран шаровой для подключения датчика температуры Ду15
 3. Фильтр сетчатый Ду15
 4. Ниппель (Ниппель-переход, муфта) Ду15
 5. Кран шаровой Project Ду15
 6. Клапан балансировочный ручной регулировки MSV-I Ду15

- Примечание:
1. Для обозначения вентиляционных решеток используются цифровые значения: 1- MB250Pc
 2. Воздуховоды дымоудаления изолировать негорючим материалом см. спецификацию.
 3. Развертки вентиляционных каналов см. часть "AP".
 4. Трубопроводы условно отодвинуты от стен.

Заказчик: ОАО "Энергострой - МН" 1-11/127-0В			
"Строительство 17-ти этажного 4-х секционного жилого дома с пристроенными нежилыми помещениями по адресу: Московская область, Наро-Фоминский район, с. п. Марушкинское, поселок совхоза Крекишино"			
Изм.	Колуч.	Лист N	доп.
ГИП	Кочетков		
Разработал	Корнеев		
17-ти этажный 4-х секционный жилой дом			Страница
Секция "2", План 17-ого этажа в осях 4-21, Т-ММ с сетями отопления и вентиляции.			Лист
			Листов
000 "Кварт"			

Согласовано
Взам. инв. №
Подп. и дата
Инв. № подл.