
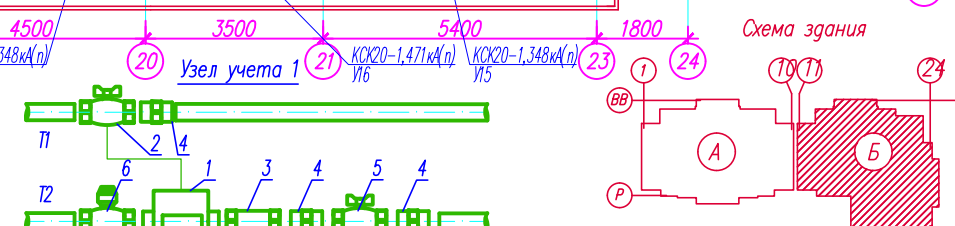
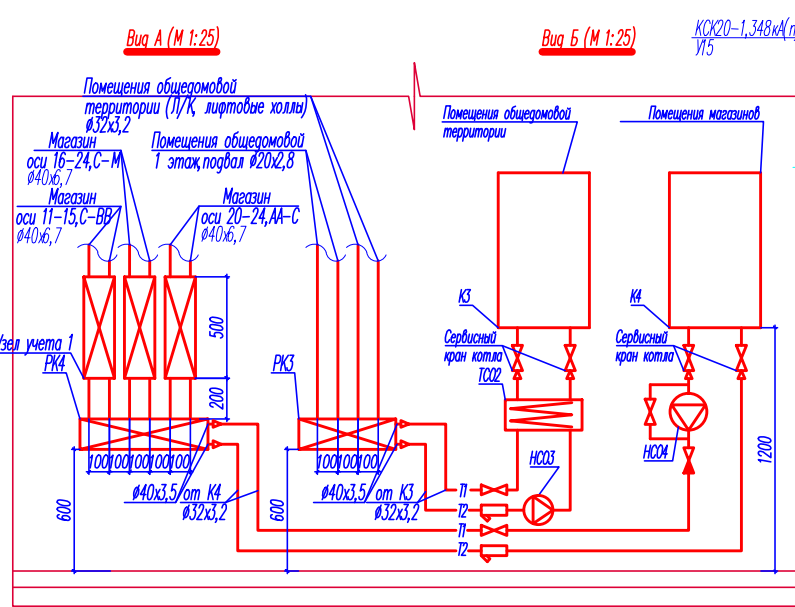
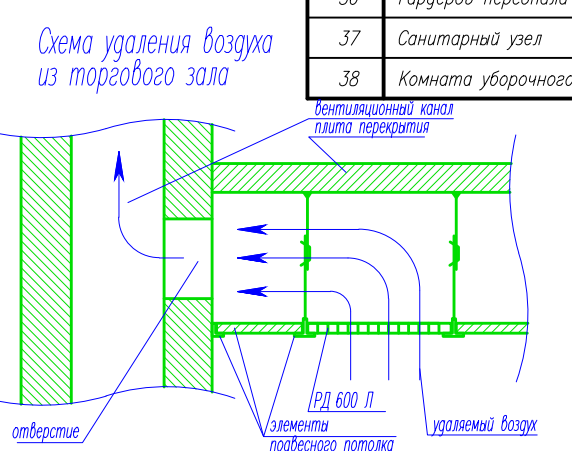


Секция "Б"  
План 1-ого этажа

Экспликация помещений

Номер помещения	Наименование	Площадь м <sup>2</sup>	Кат. помещения
8	Тамбур	4,30	
9	Лестничная клетка	21,20	
10	Тамбур	8,30	
11	Лифтовый холл	17,40	
12	Коридор	25,20	
13	Тамбур	6,90	
14	Теплогенераторная	13,60	Г
15	Торговый зал	73,00	
16	Коридор	2,50	
17	Кабинет директора	12,70	
18	Подсобное помещение	12,80	
19	Гардероб персонала	5,80	
20	Санитарный узел	1,50	
21	Комната уборочного инвентаря	2,30	
22	Тамбур	4,80	
23	Торговый зал	49,80	
23.1	Торговый зал	26,30	
24	Коридор	3,40	
25	Кабинет директора	10,90	
26	Подсобное помещение	17,70	
27	Гардероб персонала	6,30	
28	Санитарный узел	2,00	
29	Комната уборочного инвентаря	3,30	
30	Тамбур	4,60	
31	Торговый зал	62,90	
32	Торговый зал	18,10	
33	Коридор	2,30	
34	Кабинет директора	14,80	
35	Подсобное помещение	10,80	
36	Гардероб персонала	7,30	
37	Санитарный узел	1,30	
38	Комната уборочного инвентаря	2,50	

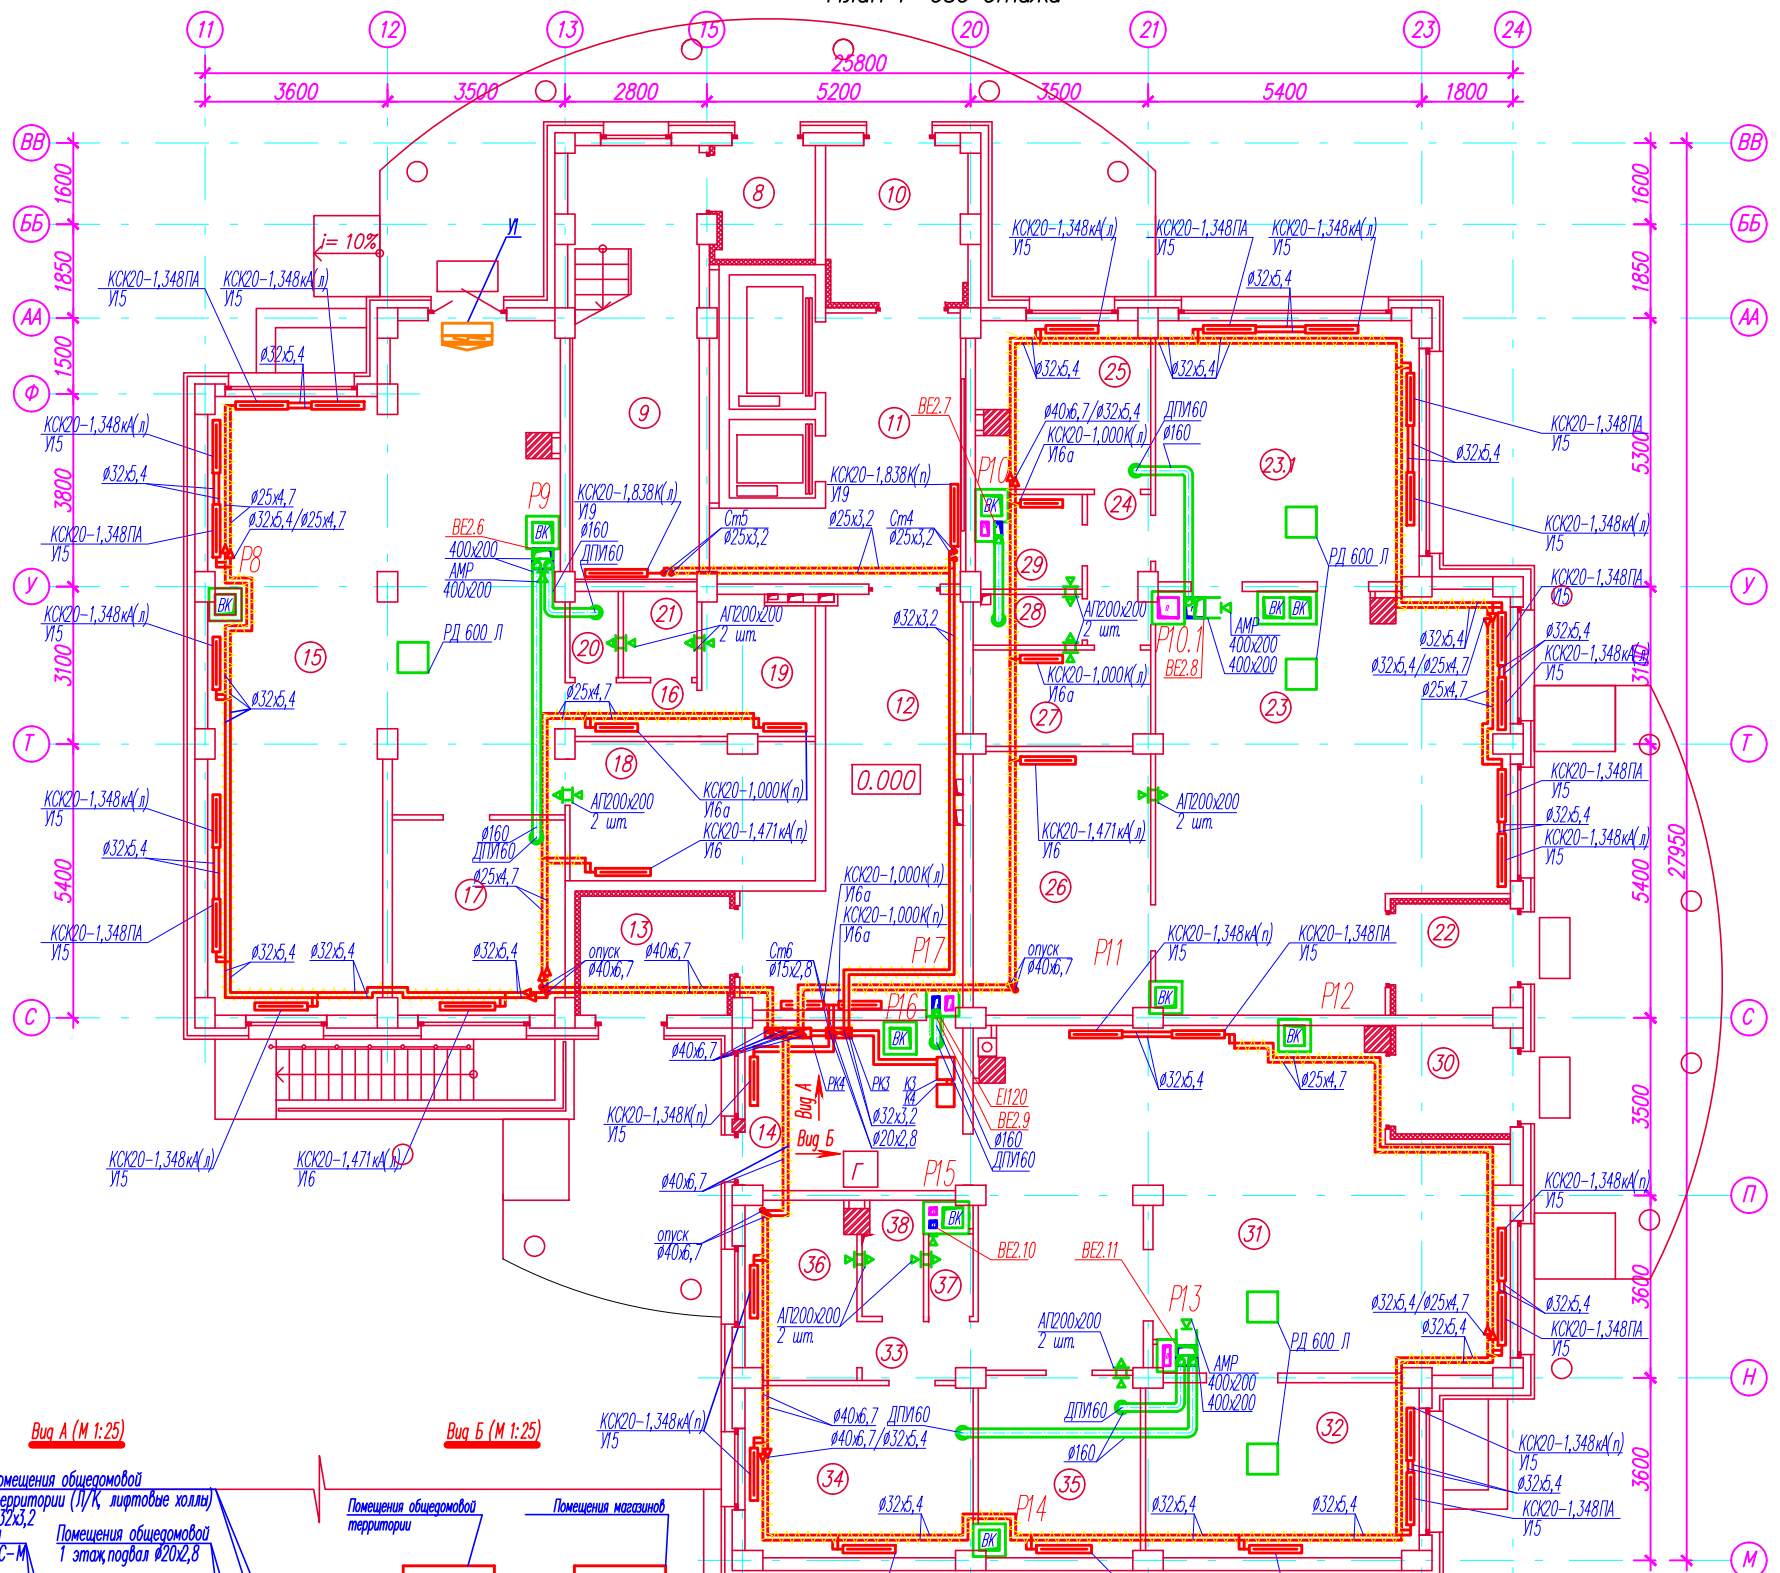

- Условные обозначения
1. Компактный теплосчетчик Карат компак МБ
  2. Кран шаровый для подключения датчика температуры
  3. Фильтр сетчатый
  4. Ниппель (Ниппель-переход, муфта)
  5. Кран шаровый Project
  6. Клапан балансировочный ручной регулировки MSV-1

Изм.				Кол.уч.		Лист N док.		Подп.		Дата	
Заказчик ООО "ИВМосИнвест" 1-13/16-0В											
19-ти этажный 3-х секционный жилой дом со встроенными помещениями общественного назначения по адресу: г. Иваново, ул. Кузнецова											
3-х секционный жилой дом								Стация	Лист	Листов	
Секция "Б". План 1-ого этажа с сетями отопления и вентиляции								Р	9		
ООО "Квадрат"											

Согласовано

Изм. № подл. Подп. и дата

Взам. инв. №