




Экспликация помещений			
Номер помещения	Наименование	Площадь м <sup>2</sup>	Кат. помещения
7	Лестничная клетка (тип НЗ)	****	
9	Лифтовый холл (зона безопасности для МГН)		
10	Коридор		
Квартира – студия			
11	Общее помещение		
12	Совмещенный санитарный узел		
13	Лоджия (отопливаемая)		
Квартира двухкомнатная			
14	Прихожая		
15	Кухня		
16	Комната		
17	Комната		
18	Совмещенный санитарный узел		
19	Лоджия (отопливаемая)		
Квартира однокомнатная			
20	Прихожая		
21	Кухня		
22	Комната		
23	Совмещенный санитарный узел		
24	Лоджия (отопливаемая)		
Квартира однокомнатная			
25	Прихожая		
26	Кухня		
27	Комната		
28	Совмещенный санитарный узел		
29	Лоджия (отопливаемая)		
Квартира однокомнатная			
30	Прихожая		
31	Кухня		
32	Комната		
33	Совмещенный санитарный узел		
34	Лоджия (отопливаемая)		
Квартира однокомнатная			
35	Прихожая		
36	Кухня		
37	Комната		
38	Совмещенный санитарный узел		
39	Лоджия (отопливаемая)		
Квартира однокомнатная			
40	Прихожая		
41	Кухня		
42	Комната		
43	Совмещенный санитарный узел		
44	Лоджия (отопливаемая)		
Квартира однокомнатная			
45	Прихожая		
46	Кухня		
47	Комната		

План в осях 1-8/А-Д на отм. +3,600 (2 этаж). Литер 1


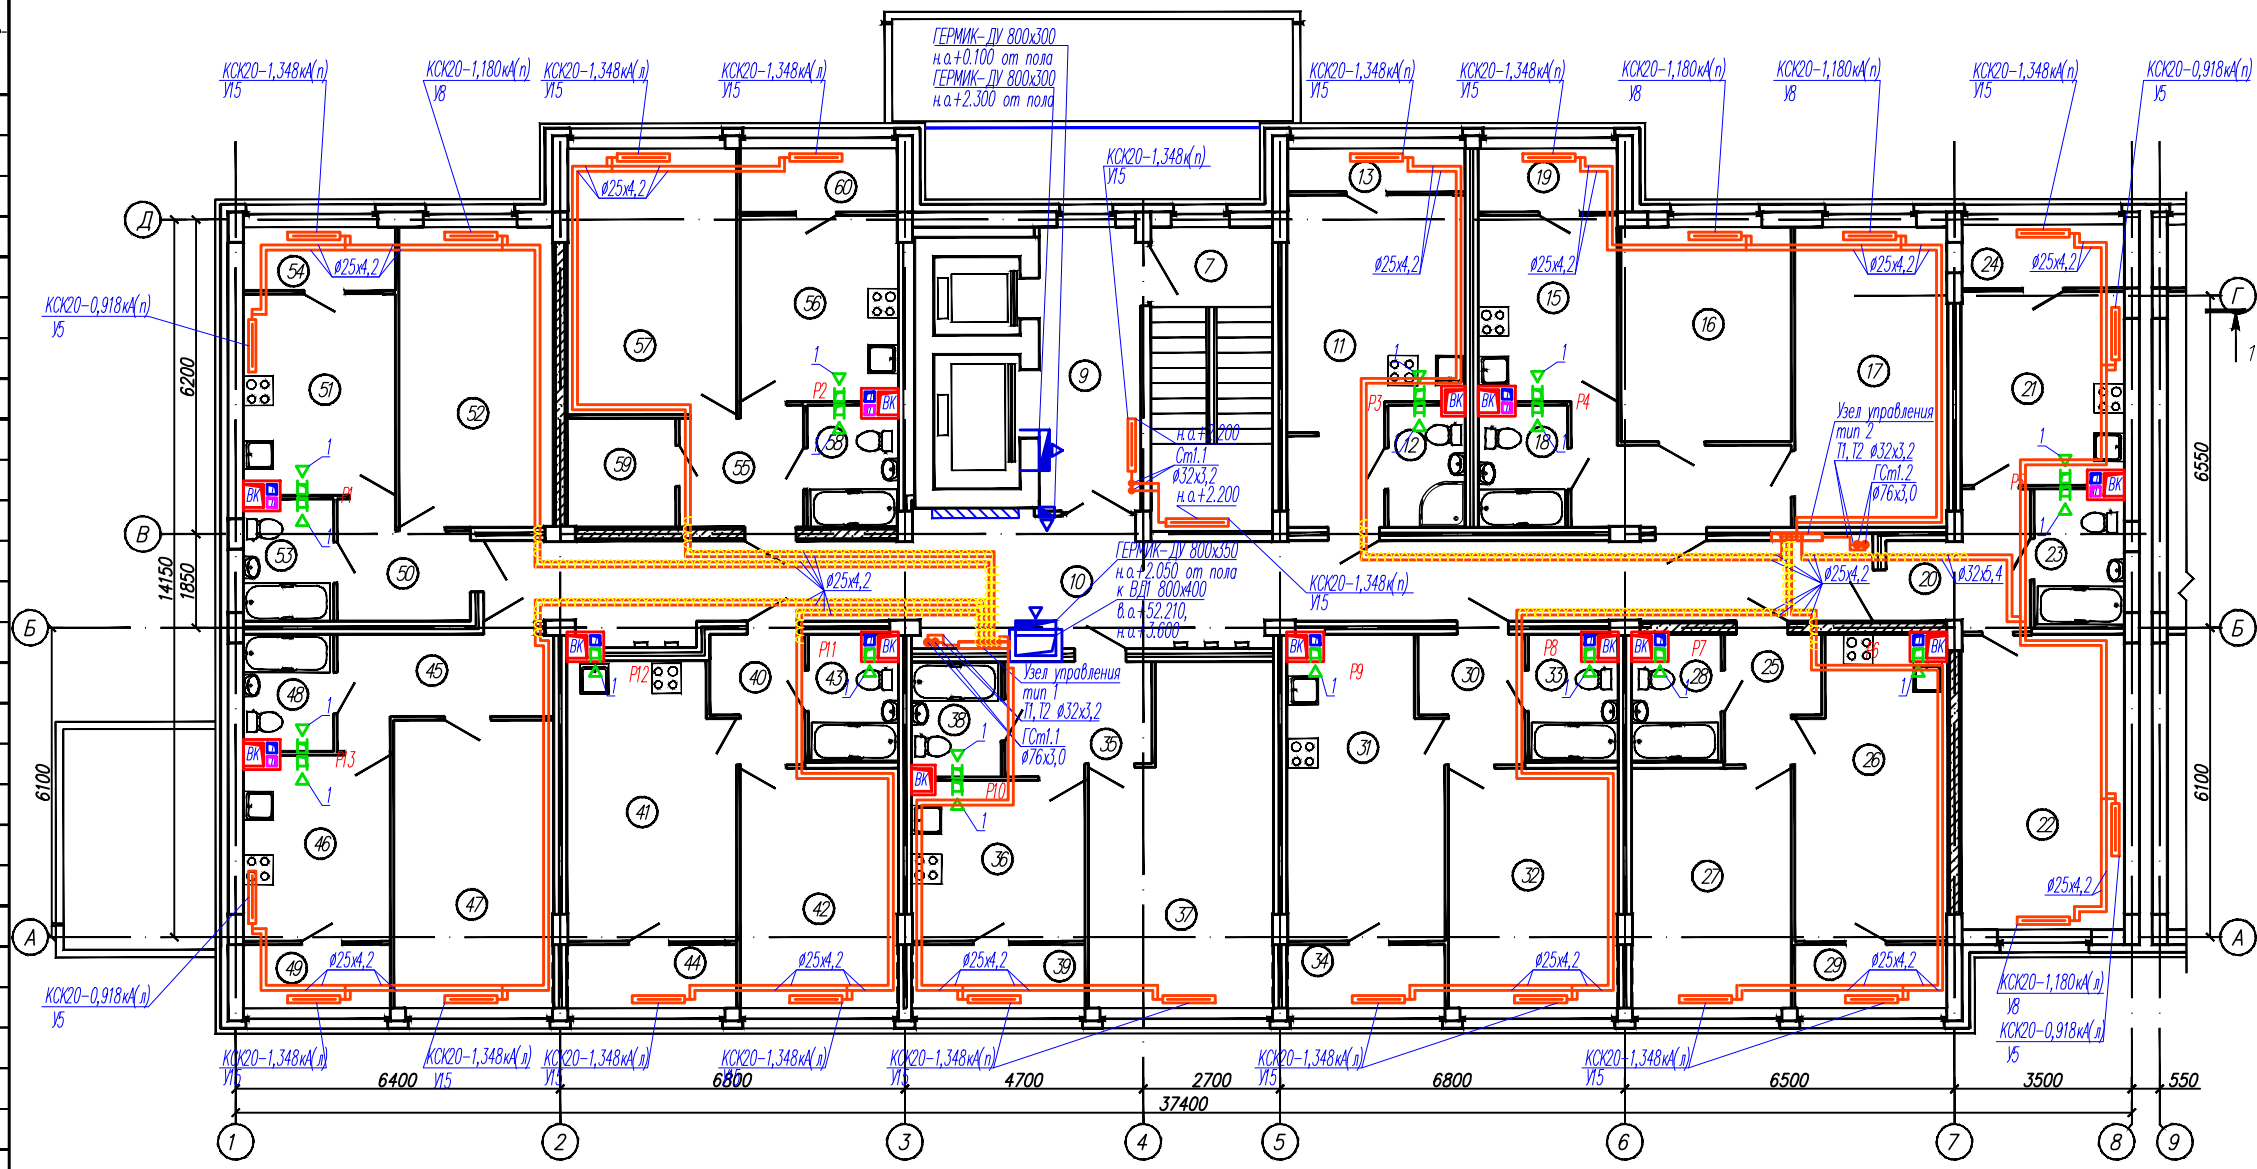


Согласовано  
Взам. инв. №  
Подп. и дата  
Инв. № подл.

Экспликация помещений			
Номер помещения	Наименование	Площадь м <sup>2</sup>	Кат. помещения
48	Совмещенный санитарный узел		
49	Лоджия (отопливаемая)		
Квартира однокомнатная			
50	Прихожая		
51	Кухня		
52	Комната		
53	Совмещенный санитарный узел		
54	Лоджия (отопливаемая)		
Квартира однокомнатная			
55	Прихожая		
56	Кухня		
57	Комната		
58	Совмещенный санитарный узел		
59	Кладовая		
60	Лоджия (отопливаемая)		

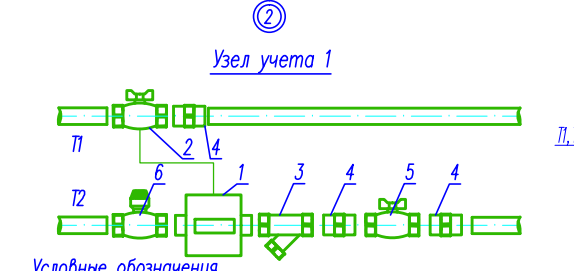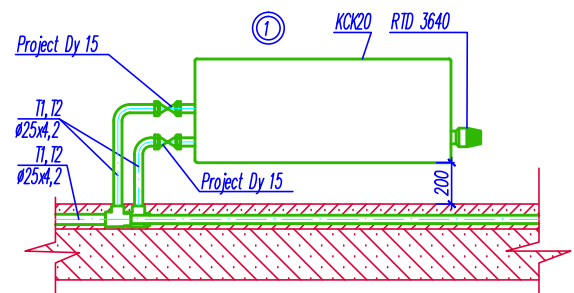

- Условные обозначения
1. Компактный теплосчетчик Карат компакт МБ
  2. Кран шаровой для подключения датчика температуры
  3. Фильтр сетчатый
  4. Ниппель (Ниппель-переход, муфта)
  5. Кран шаровой Project
  6. Клапан балансировочный автоматической регулировки ASV-P

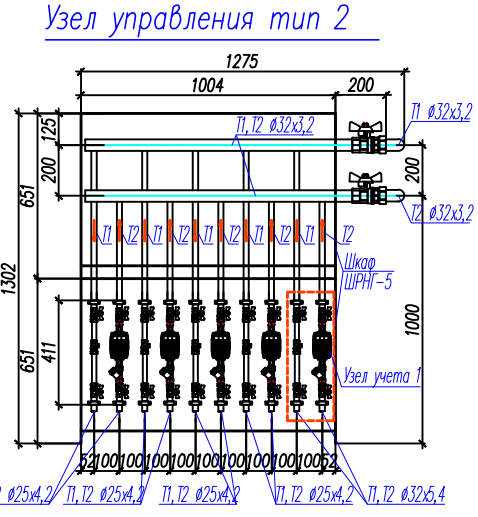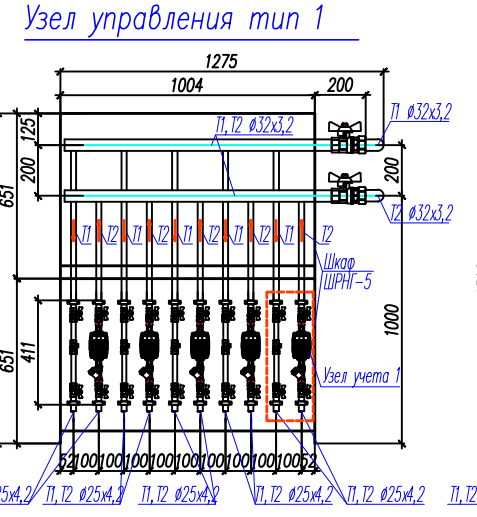

Заказчик 000 «ЖСК»				1-16/05-081			
Многоквартирный жилой дом со встроенными нежилыми помещениями по адресу: г.Иванова, ул.Ленинградская							
Изм.	Колуч.	Лист N	дом	Подп.	Дата	Стация	
						Лист	
						Листов	
Многоквартирный жилой дом Литер 1						P	4
План в осях 1-8/А-Д на отм. +3,600 (2 этаж) с сетями отопления и вентиляции						000 * КУБ *	