


План 1 этажа с сетями отопления и вентиляции

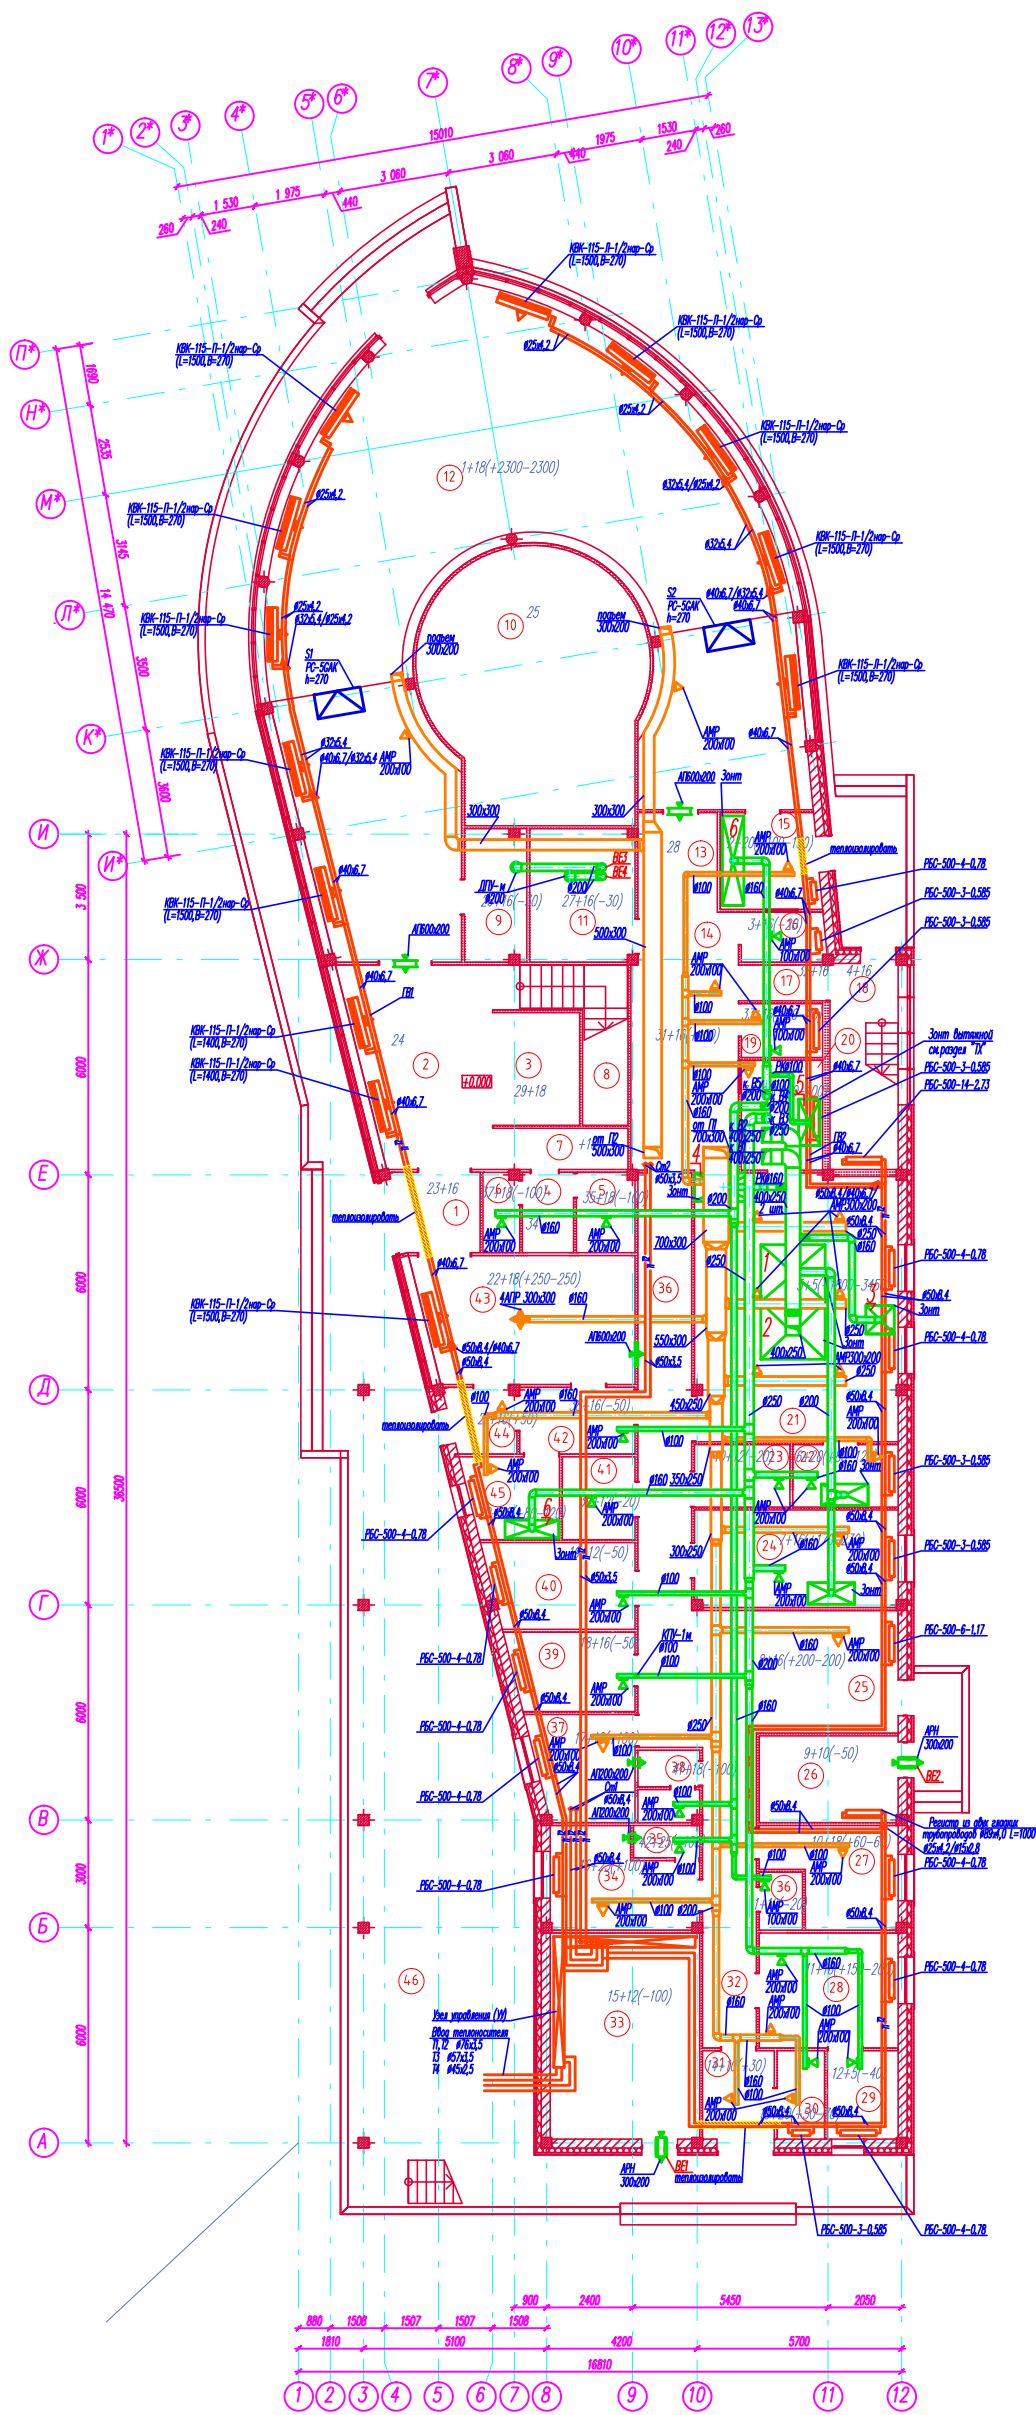

Экспликация помещений			
Номер помещения	Наименование	Площадь, м ²	Кат. помещения
1	Входной тамбур	5,2	
2	Холл	21,9	
3	Гардероб для посетителей	7,6	
4	Тамбур	3,2	
5	Санузел мужской	3,7	
6	Санузел женский	2,3	
7	Коридор	4,3	
8	Лестничная клетка	7,9	
9	Инвентарная	6,5	
10	Аквариум	41,5	
11	Техническое помещение	10,9	
12	Обеденный зал на 46 пос. мест	153,4	
13	Помещение ориантов	10,3	
14	Раздаточная	16,8	
15	Моечная столовой посуды	7,3	
16	Сервизная	3,3	
17	Коридор	2,4	
18	Лестничная клетка	10,9	
19	Помещение для резки хлеба	3,4	
20	Холодный цех	6,9	
21	Горячий цех	42,3	
22	Моечная кухонной посуды	5,1	
23	Кладовая инвентаря	4,6	
24	Мясно-рыбный цех	15,4	
25	Охлаждаемые камеры	26,0	
26	Электрощитовая	9,4	
27	Кабинет заведующего производством	9,1	
28	Общона цех	12,4	
29	Кладовая овощей	4,8	
30	Моечная обменной тары	3,3	
31	Приемочная	4,9	
32	Коридор	12,6	
33	Тепловой пункт	24,0	
34	Гардероб перс. с местом приема пищи	10,3	
35	Душ	1,7	
36	Кладовая уборочного инвентаря	2,0	
37	Гардероб офиц.-в с местом пр-на пищи	8,2	
38	Санузел персонала	3,5	
39	Бельевая	7,6	
40	Кладовая сухих продуктов	9,7	
41	Кладовая напитков и соков	4,7	
42	Посадочное помещение бара	6,0	
43	Бар	21,1	
44	Раздаточная	3,5	
45	Моечная бара	5,8	
46	Летняя площадка на 28 пос.мест	89,5	

Примечание:
 1. Трубопроводы условно отодвинуты от стен.
 2. Стояки и магистральные трубопроводы теплоизолировать.
 3. В местах изгиба полимерные трубопроводы уложить изоляционные цилиндры (по 250мм в каждую сторону от места изгиба).
 4. В электрической соединении труб выполнять на старке.
 5. Приточные воздухоподогреватели теплоизолировать.

Заказчик ООО "Дмитровская строительная компания" 1-09/10-08					
Строительство ресторана в спортивном туристическом комплексе в г.Дмитров в районе пер.Железнодорожников между линией железной дороги и каналом им.Москвы					
Имя	Кол.ч.	Лист	Ирек.	Подпись	Дата
ГАП		Негребельский			
ГИП		Семалов			
Исполнитель		Корнеев			
Ресторан			Страница	Лист	Листов
План первого этажа с сетями отопления и вентиляции			Р	2	
ООО "Квадарт"					

Составлено	Составлено
Часть АС	Часть АР
Часть ЭТ	Часть ВК
Часть ПБ	
Инд. П. лада	Лопат. и сапта
	Возм. инд.П.