


План типового этажа (с 5-го по 11-ый)

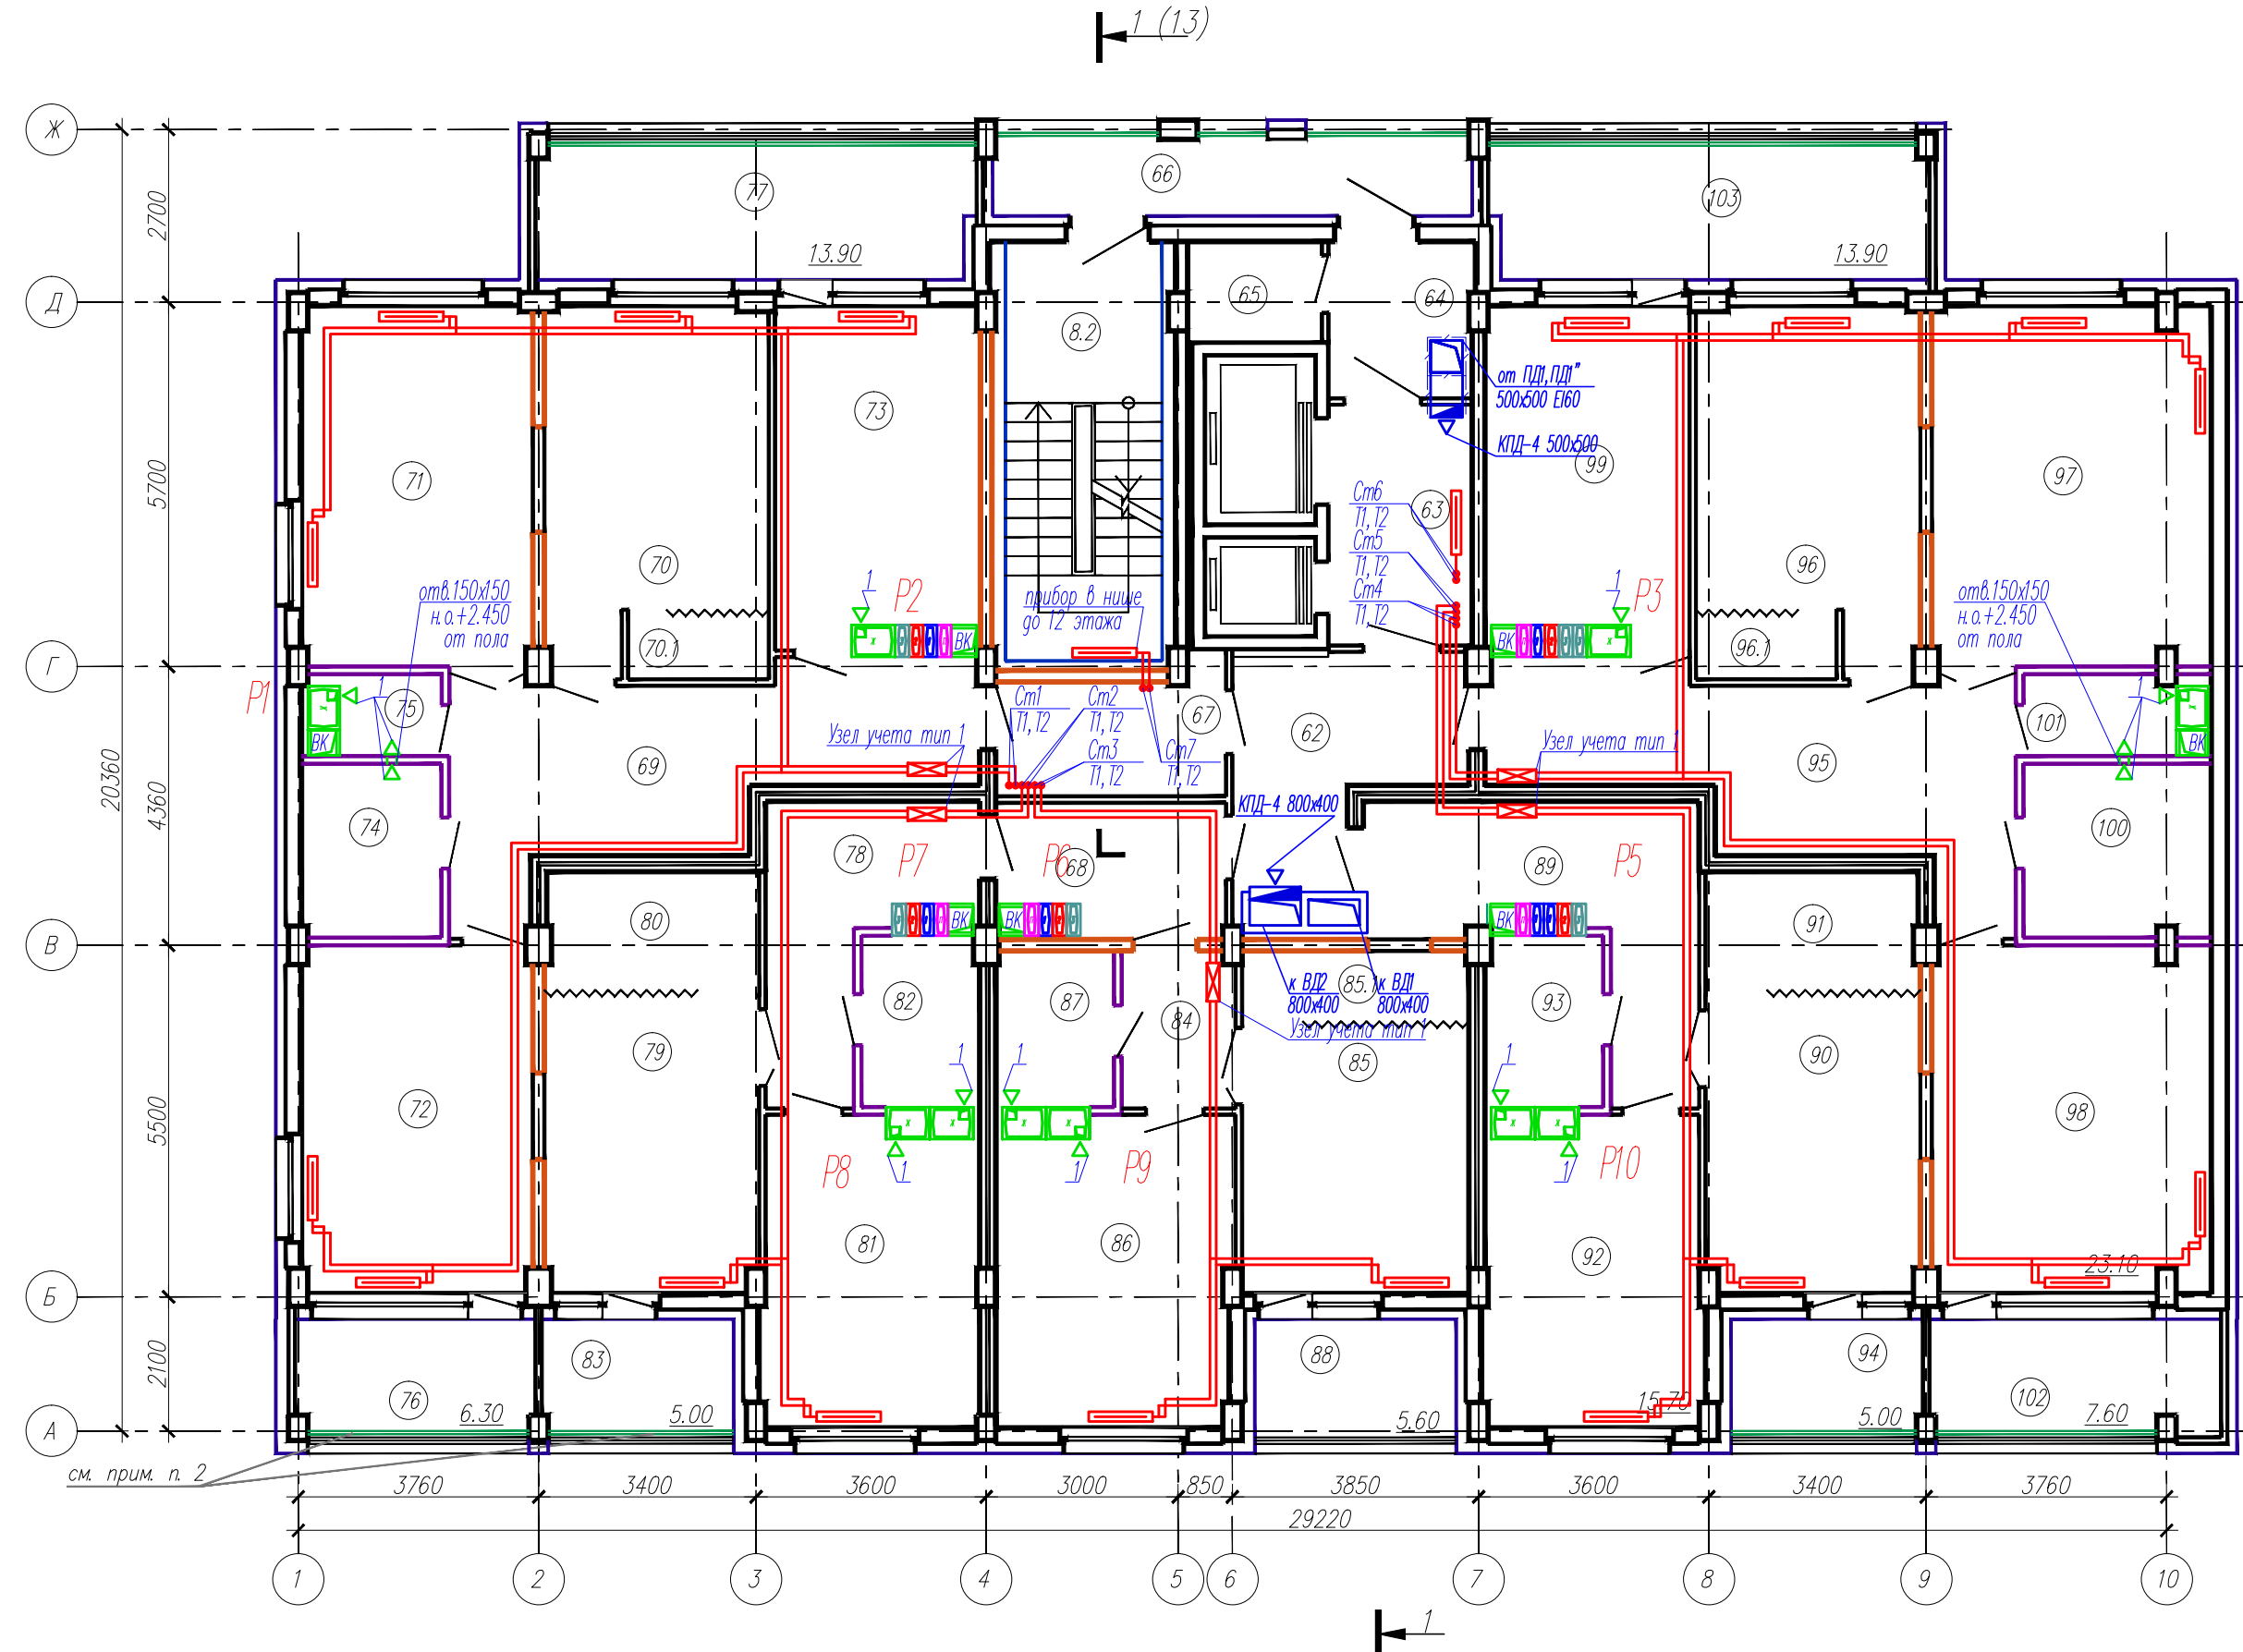

Экспликация помещений			
Номер помещения	Наименование	Площадь, м ²	Кат. помещения
8.2	Лестничная клетка		
62	Коридор	10,30	
63	Лифтовый холл	8,10	
64	Тамбур	5,30	
65	Подсобное помещение	3,20	
66	Балкон	9,00	
67	Коридор	6,50	
68	Коридор	6,60	
	Трехкомнатная квартира		
69	Прихожая	20,90	
70	Комната	17,50	
70.1	Кладовая	2,10	
71	Общая комната	19,90	
72	Комната	19,20	
73	Кухня	16,20	
74	Ванная	5,70	
75	Санузел	1,90	
76	Лоджия	6,30	
77	Лоджия	13,90	
	Однокомнатная квартира		
78	Прихожая	9,70	
79	Комната	15,20	
80	Кладовая	5,90	
81	Кухня	15,70	
82	Совмещенный санузел	4,70	
83	Лоджия	5,00	
	Однокомнатная квартира		
84	Прихожая	4,20	
85	Комната	14,50	
85.1	Кладовая	3,70	
86	Кухня	17,10	
87	Совмещенный санузел	4,30	
88	Лоджия	5,60	
	Однокомнатная квартира		
89	Прихожая	13,50	
90	Комната	15,20	
91	Кладовая	5,90	
92	Кухня	15,70	
93	Совмещенный санузел	4,70	
94	Лоджия	5,00	

Номер помещения	Наименование	Площадь, м ²	Кат. помещения
	Трехкомнатная квартира		
95	Прихожая	20,90	
96	Комната	17,50	
96.1	Кладовая	2,10	
97	Общая комната	23,90	
98	Комната	23,10	
99	Кухня	16,00	
100	Ванная	7,70	
101	Санузел	2,90	
102	Лоджия	7,60	
103	Лоджия	13,90	

					ООО «Производственно-Строительная фирма «Старт» 1-13/122-ИОС.3			
					Здание смешанного использования с жилыми единицами в верхних этажах и размещением в нижних этажах объектов делового, культурного, обслуживающего и коммерческого назначения по ул. Наумова в г. Иваново			
Изм.	Колуч.	Лист	№ док	Подп.	Дата	Старая	Лист	Листов
	ГИП	Герасимов			06.2014	П	7	
Исполнитель	Корнеев				06.2014	Здание смешанного использования с жилыми единицами в верхних этажах		
План типового этажа (с 5-го по 11-ый) с сетями отопления и вентиляции						ООО "Квартет"		

Согласовано

Изм. № подл.	Подп. и дата	Взам. инв. №