




План чердака

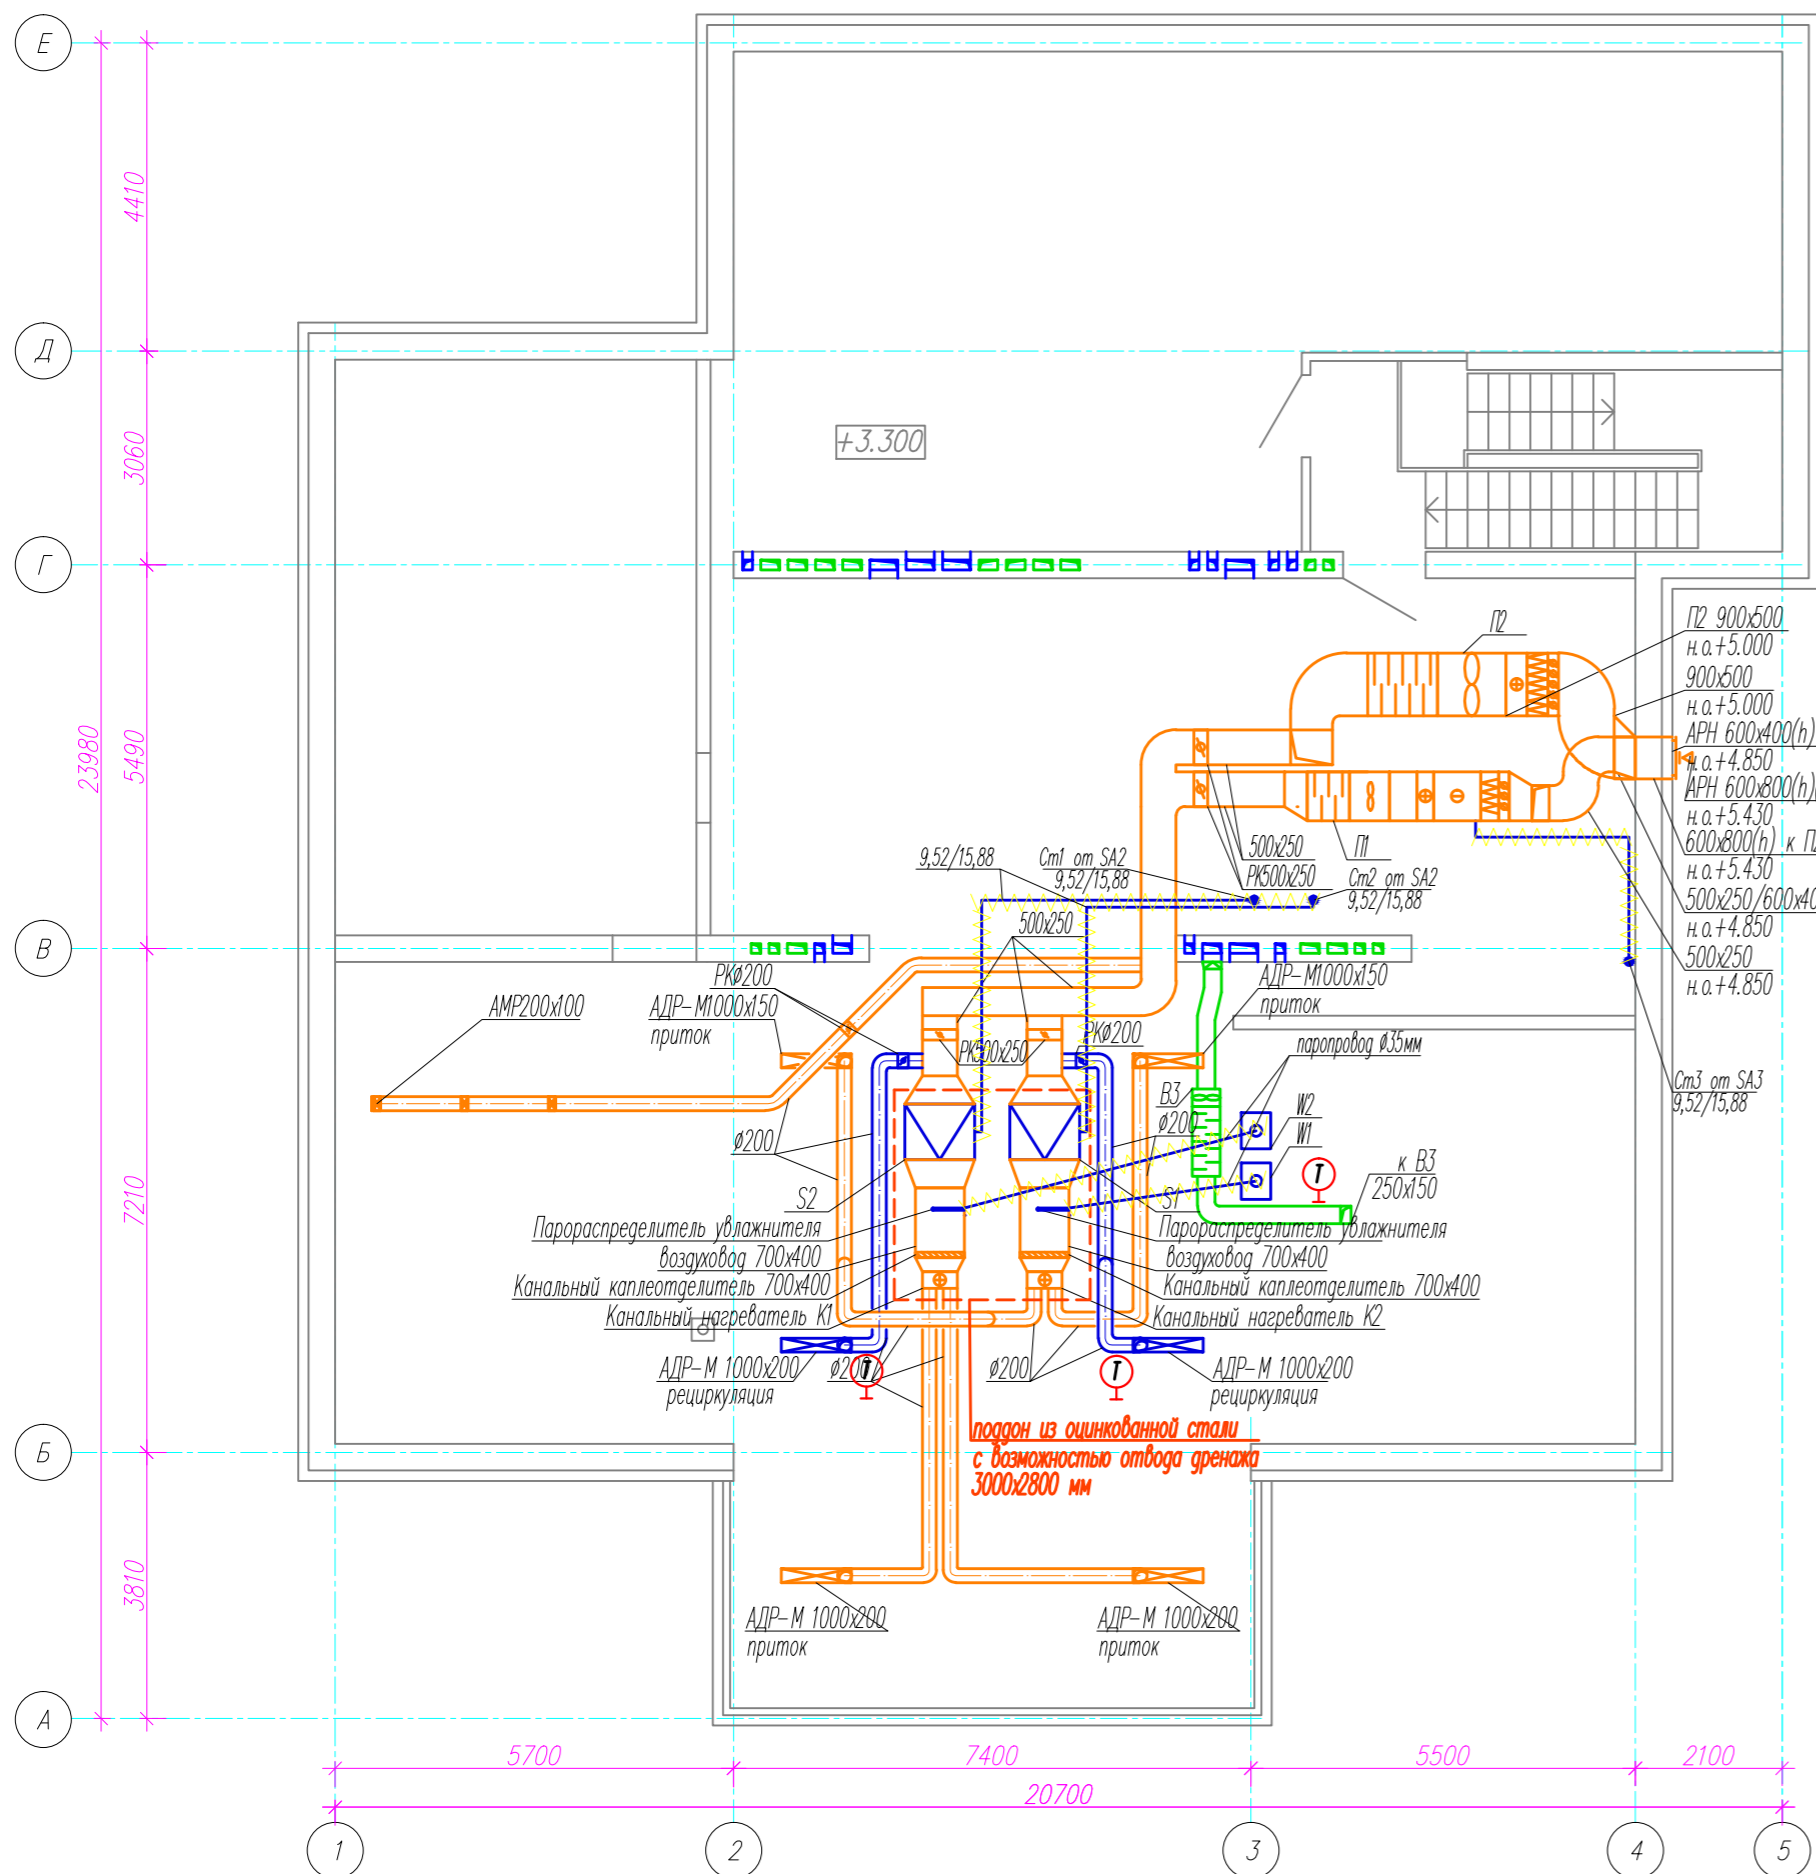

Фасад А-Е

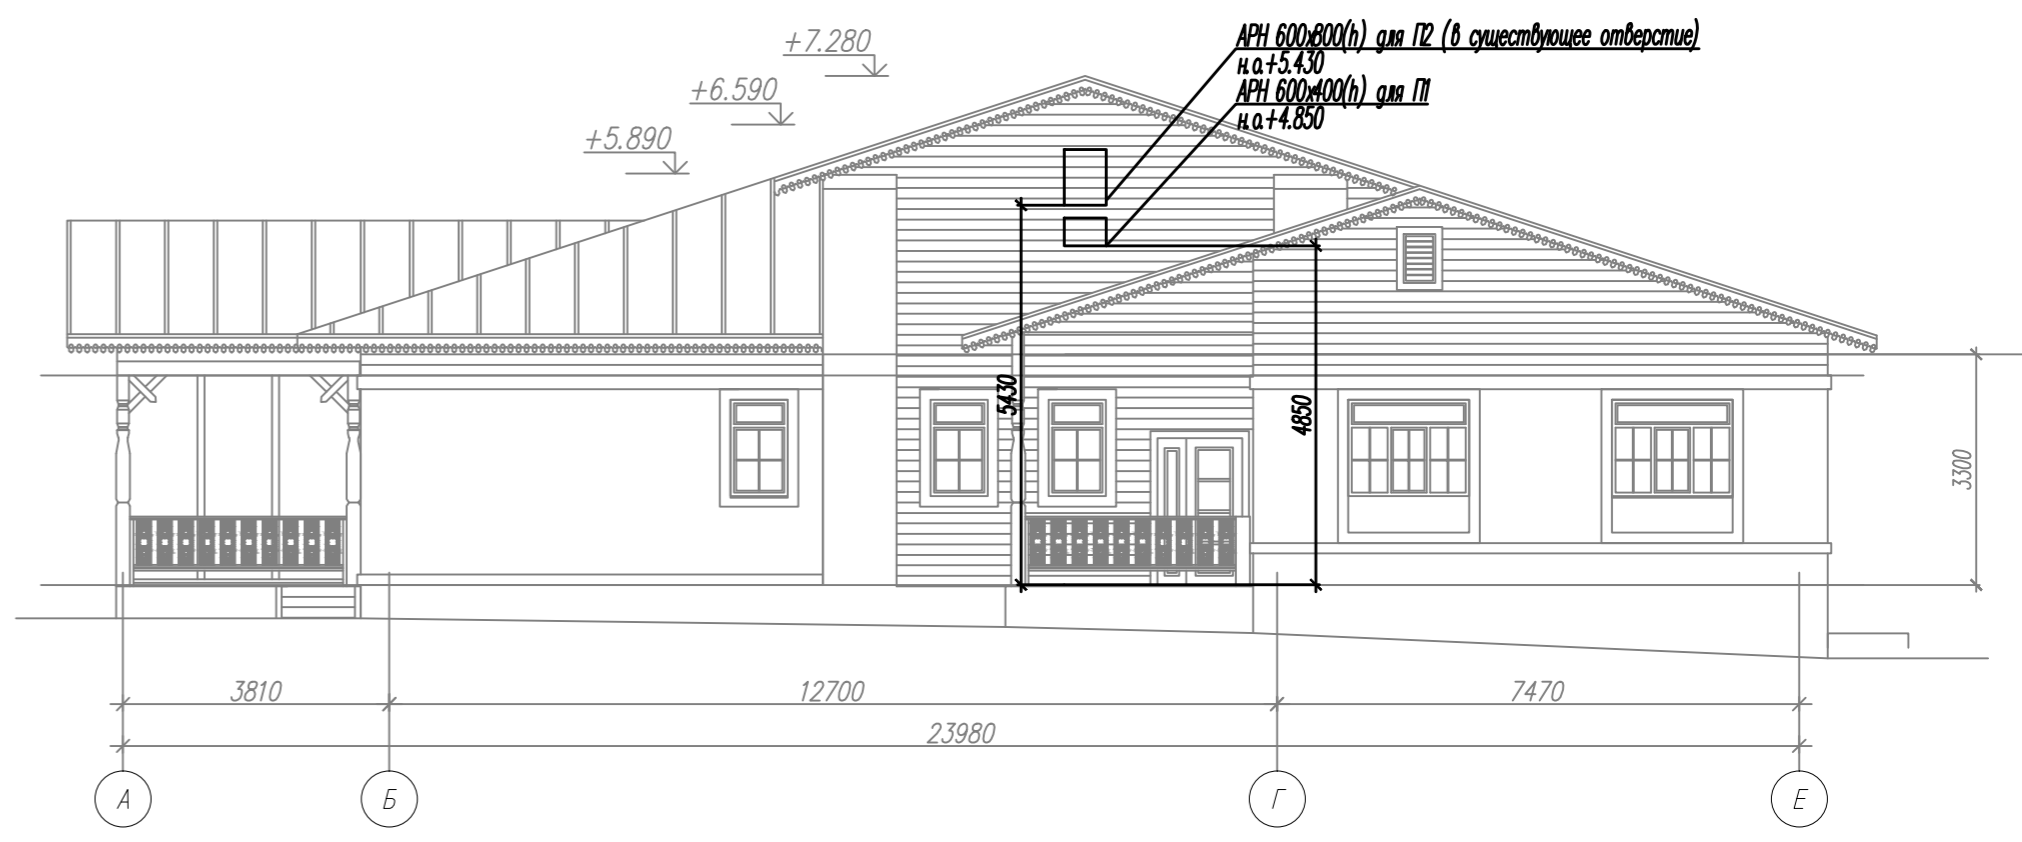

Установка парораспределителя увлажнителя в канале

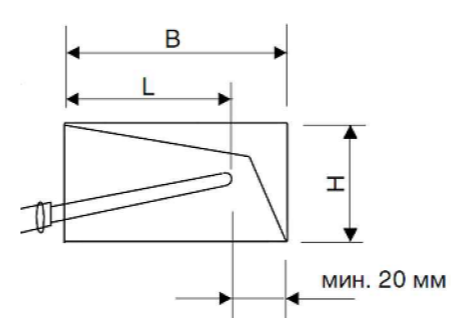

Условные обозначения

Т Ф - датчики влажности и температуры

Заказчик Фонд "ДАР"					1-18/24-0В			
"Здание технологического назначения" на земельном участке с кадастровым номером 37:13:033029:417 в селе Миловка Приволжского района Ивановской области								
Изм	Колуч	Лист	№ док	Подп	Дата	Стадия	Лист	Листов
ГИП	Манерцев				08.2018	Р	4	
Исполнит	Корнеев				08.2018			
План чердака с сетями вентиляции и кондиционирования						000 "КУБ"		