


ЭКСПЛИКАЦИЯ ЗДАНИЙ И СООРУЖЕНИЙ

Номер на плане	Наименование	Примечание
3	Многоквартирный 17-этажный жилой дом (корпус №3)	проект.
4	Многоквартирный 17-этажный жилой дом (корпус №4)	проект.
5	Многоквартирный 17-этажный жилой дом (корпус №5)	проект.
6	Многоквартирный 17-этажный жилой дом (корпус №6)	проект.
40	Трансформаторная подстанция	проект.
41	Распределительная подстанция	проект.
42	Центральный тепловой пункт	проект.
а	Детская площадка	проект.
б	Спортивная площадка	проект.
в	Площадка для отдыха взрослого населения	проект.
г	Площадки хозяйственные	проект.
д	Автостоянки	проект.
Н.л.1	Наружная лестница	
Н.л.2	Наружная лестница	
Н.л.3	Наружная лестница	
Н.л.4	Наружная лестница	

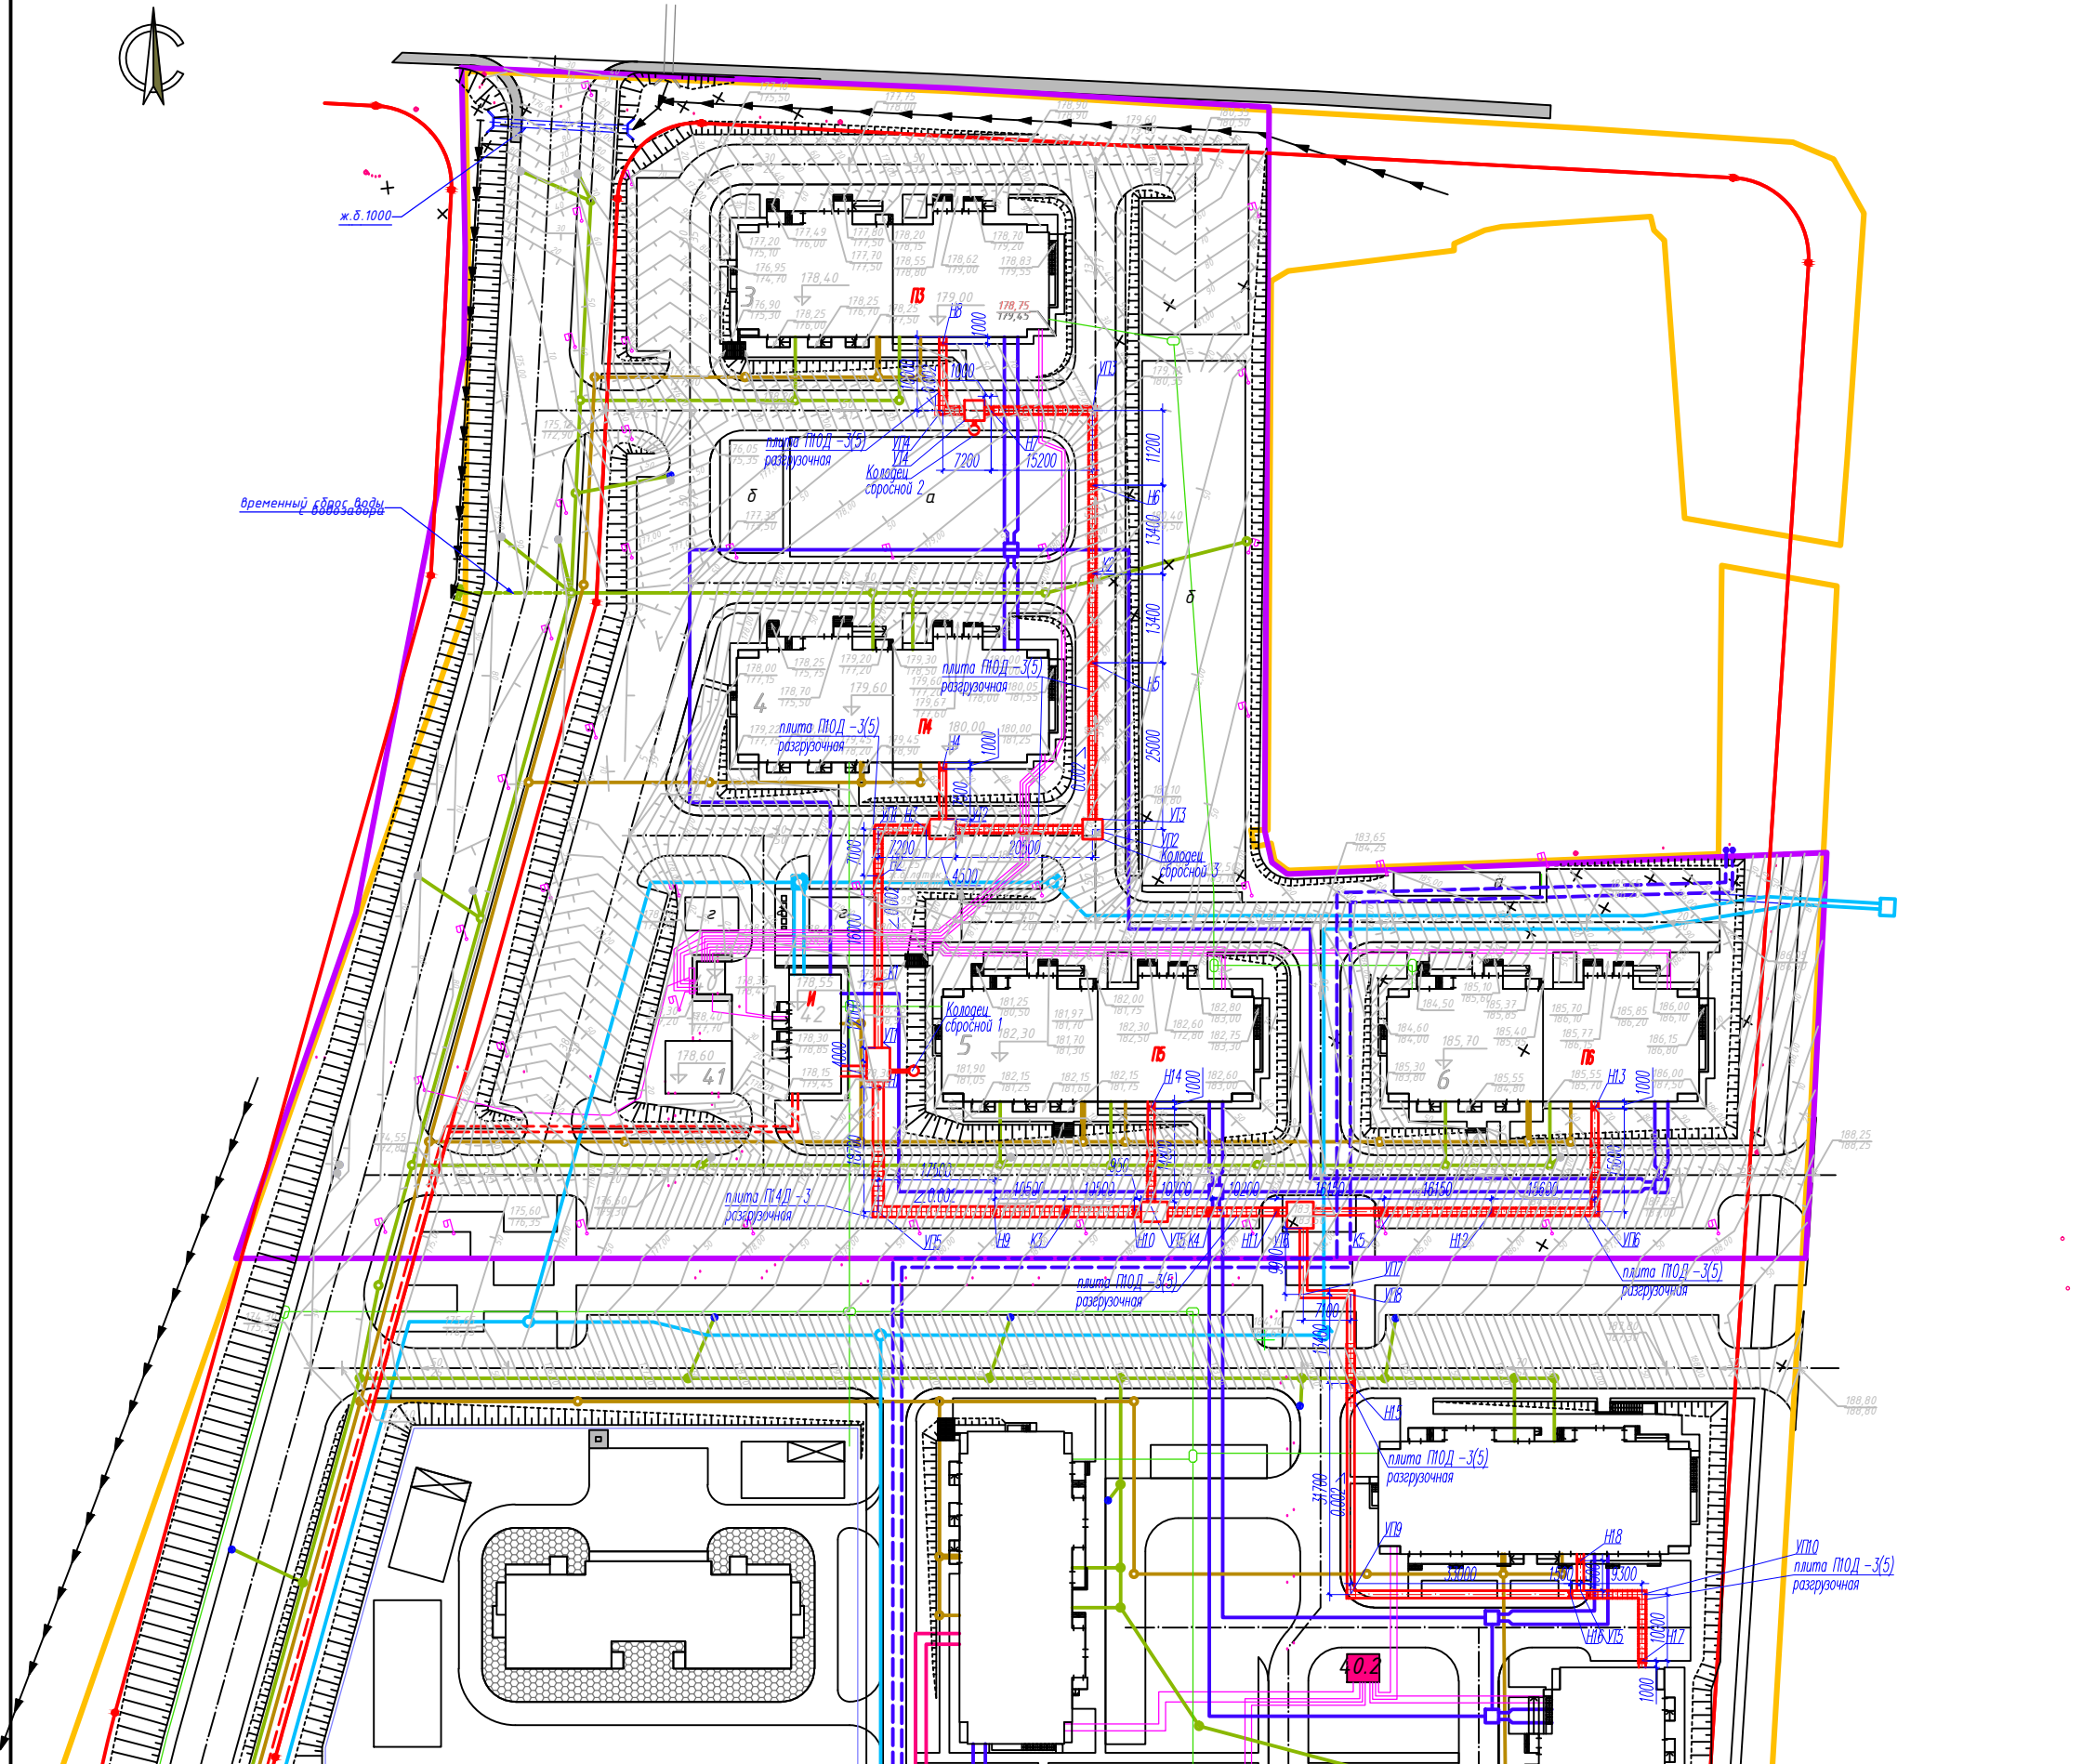

Условные обозначения

- Красные линии
- Граница земельного участка
- проектируемый водопровод (на 1 очередь строительства)
- проектируемый водопровод (магистральный)
- выносимый водопровод
- проектируемая хоз.быт. канализация
- проектируемая ливневая канализация
- проектируемая 4-х трубная теплотрасса
- проектируемая 2-трубная теплотрасса
- проектируемый эл.кабель 0,4 кв
- проектируемые опоры наружного освещения
- проектируемый эл.кабель 10 кв
- выносимый эл.кабель 6 кв
- выносимый эл.кабель 0,4 кв

Заказчик: ООО "СтройКонсалт"		1-03/15-НТС	
Комплексная жилая застройка, расположенная по адресу: Московская обл., г.о.Химки, микрорайон Подреждово в границах участка микрорайона Сходня - территория жилой застройки по ул. Мира			
Изм.	Кол-во	Лист	Всего
ГМП	Майоров	2	2
Выполнил	Корнеев	2	2
План тепловых сетей М1:500			ООО "КвадАрт"