





Экспликация помещений

Номер помещения	Наименование	Площадь м ²	Кат. помещения
12	Лестничная клетка	****	
32	Лестничная клетка	****	
66	Балкон (воздушная зона)	9,2	
67	Тамбур	5,0	
68	Лифтовый холл	8,6	
69	Холл	20,0	
Квартира двухкомнатная			
70	Прихожая	6,9	
71	Коридор	4,6	
72	Кухня	11,7	
73	Комната	19,1	
74	Комната	14,1	
75	Совмещенный санитарный узел	4,1	
76	Санитарный узел	1,8	
77	Кладовая	2,9	
78	Лоджия	3,6	
Квартира двухкомнатная			
79	Прихожая	8,1	
80	Кухня	9,9	
81	Комната	14,8	
82	Комната	17,7	
83	Совмещенный санитарный узел	4,9	
84	Санитарный узел	1,6	
85	Кладовая	4,2	
86	Лоджия	3,7	
87	Лоджия	4,0	
Квартира однокомнатная			
88	Прихожая	8,8	
89	Коридор	3,4	
90	Кухня	12,8	
91	Комната	14,2	
92	Совмещенный санитарный узел	3,7	
93	Кладовая	1,5	
94	Лоджия	4,0	
Квартира трехкомнатная			
95	Прихожая	11,2	
96	Коридор	3,0	
97	Кухня	12,3	
98	Комната	19,1	
99	Комната	16,3	
100	Комната	16,0	
101	Совмещенный санитарный узел	4,2	
102	Санитарный узел	1,9	
103	Лоджия	3,2	
104	Лоджия	3,2	

Экспликация помещений

Номер помещения	Наименование	Площадь м ²	Кат. помещения
105	Балкон (воздушная зона)	9,2	
106	Тамбур	5,0	
107	Лифтовый холл	8,6	
108	Холл	20,0	
Квартира трехкомнатная			
109	Прихожая	11,2	
110	Коридор	3,0	
111	Кухня	12,3	
112	Комната	19,1	
113	Комната	16,5	
114	Комната	15,7	
115	Совмещенный санитарный узел	4,0	
116	Санитарный узел	1,8	
117	Лоджия	3,2	
118	Лоджия	3,2	
Квартира однокомнатная			
119	Прихожая	8,8	
120	Коридор	3,4	
121	Кухня	12,8	
122	Комната	14,2	
123	Совмещенный санитарный узел	3,7	
124	Кладовая	1,5	
125	Лоджия	4,0	
Квартира-студия			
126	Прихожая	3,8	
127	Общее помещение	20,1	
128	Совмещенный санитарный узел	3,8	
129	Лоджия	4,0	
Квартира-студия			
130	Прихожая	8,1	
131	Общее помещение	20,6	
132	Совмещенный санитарный узел	4,0	
133	Лоджия	3,7	
Квартира двухкомнатная			
134	Прихожая	6,5	
135	Коридор	4,6	
136	Кухня	12,2	
137	Комната	19,1	
138	Комната	14,1	
139	Совмещенный санитарный узел	4,1	
140	Санитарный узел	1,7	
141	Кладовая	3,1	
142	Лоджия	3,6	

План типового этажа

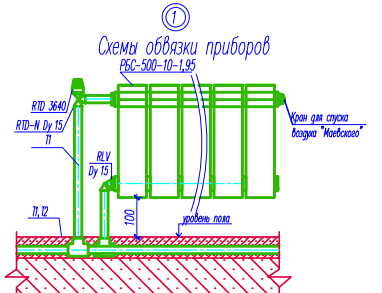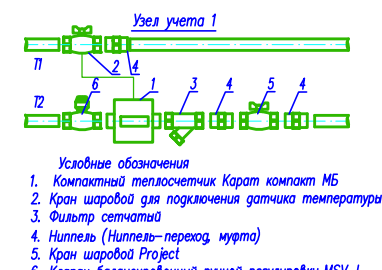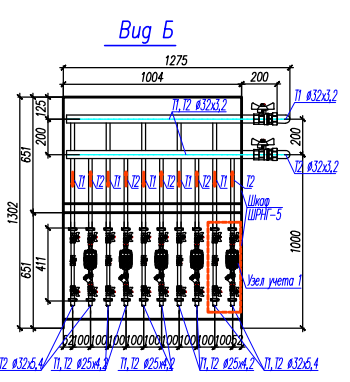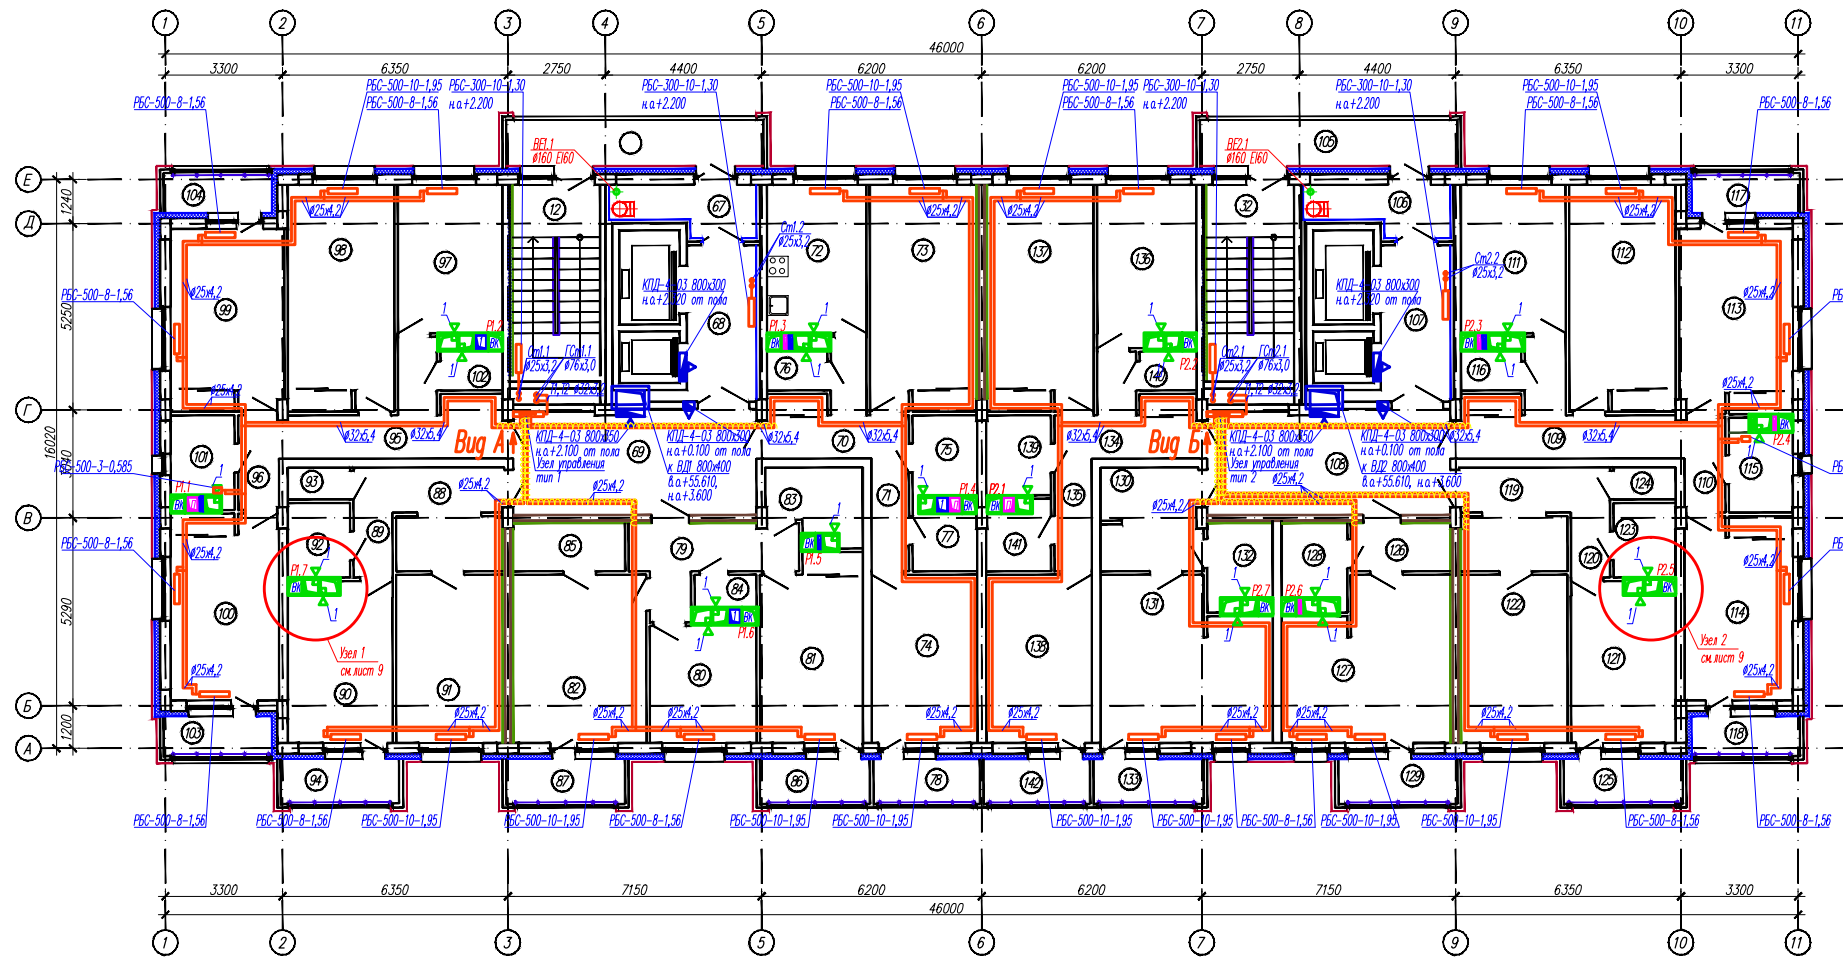

- Примечание:**
1. Для обозначения вентиляционных решеток используются цифровые значения: 1-МВ250Рс
 2. Развертки вентиляционных каналов см. часть "АР"
 3. Трубопроводы условно отодвинуты от стен
 4. В местах изгиба полипропиленовые трубопроводы уложить изоляцией (по 250мм в каждую сторону от места изгиба)
 5. Штыри дымоудаления - клеевые швы затереть раствором изнутри, заполнито с плоскостью кладки
 6. Отверстия под трубопроводы выполнять по месту

Заказчик: ООО "СтройКонсалт" 1-03/15 - 0В.3				
Первая очередь (1-8 корпусов комплекса) комплексной жилой застройки части микрорайона Полежаево в границах ул. Гарна, граница микрорайона Сюня, территория жилой застройки по ул. Мира - в.а. Химки, Московская область				
Изм.	Колуч.	Лист	В. дат.	Подп.
ГМП	Кочетков	17	05.15	
Исполнитель	Корнеев		05.15	
17-ти этажный жилой дом (корпус №3)				Статус
План типового этажа с сетями отопления и вентиляции				Лист
				Листов
				000 "Квартал"
Формат А3х3				