



План на отм. 0,000

Согласованно:


Ставцев О.В.

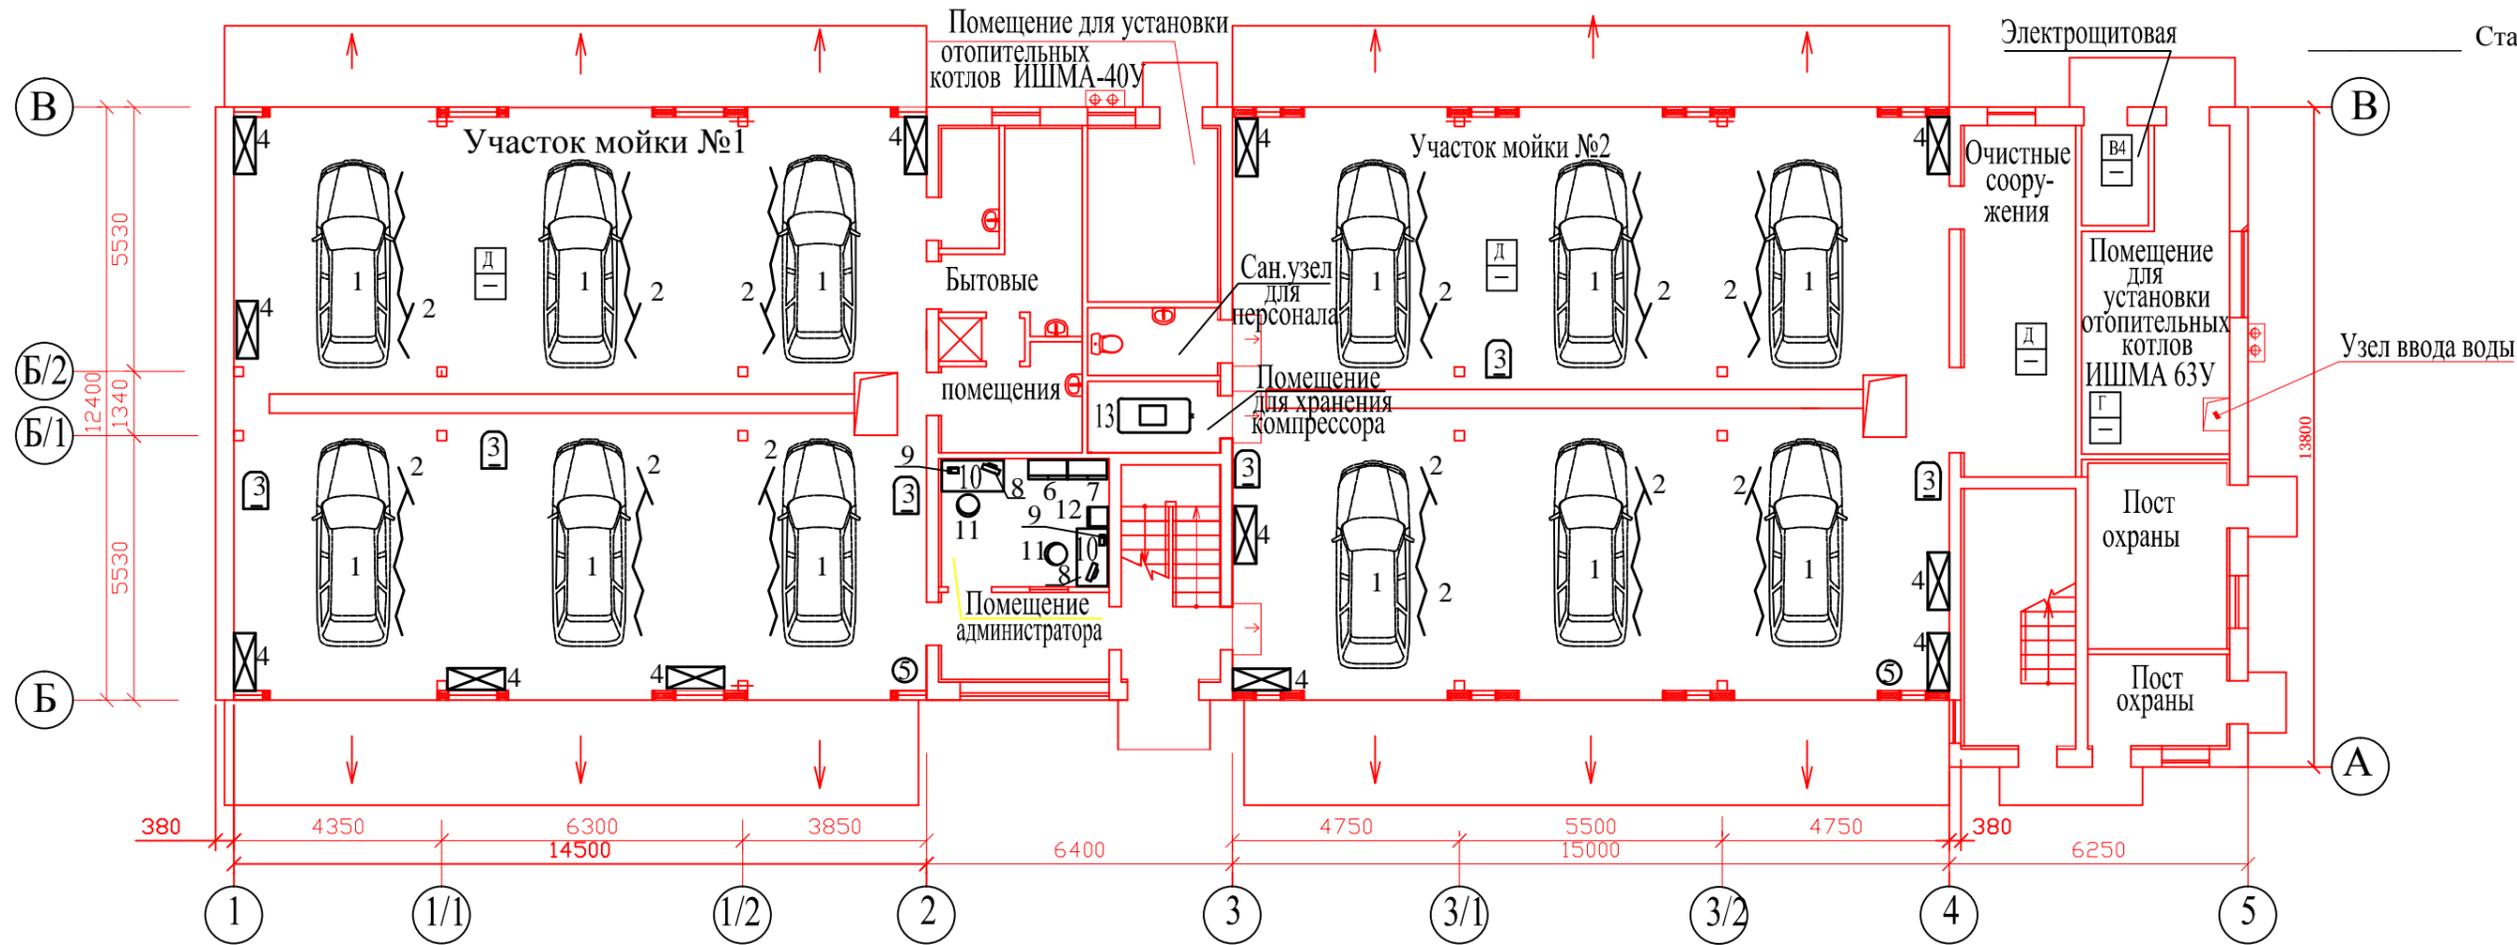

План 2-го этажа на отм. +2,700

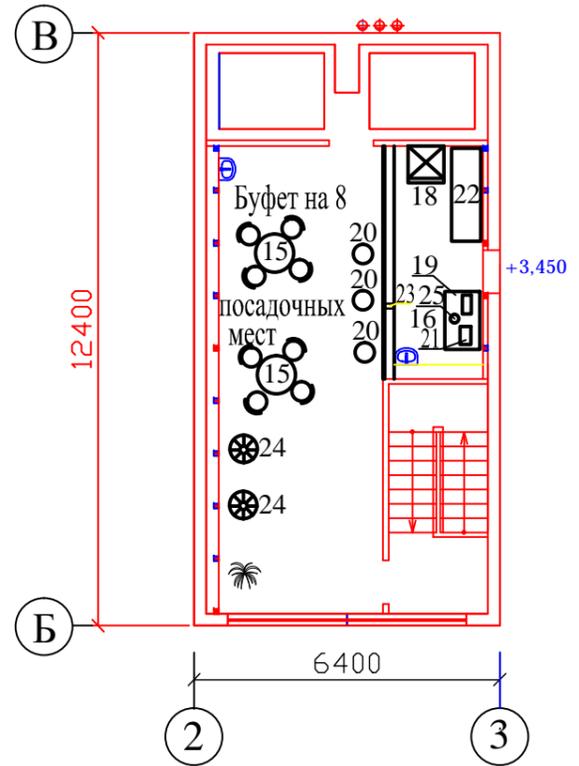

План 2-го этажа на отм. +3,300

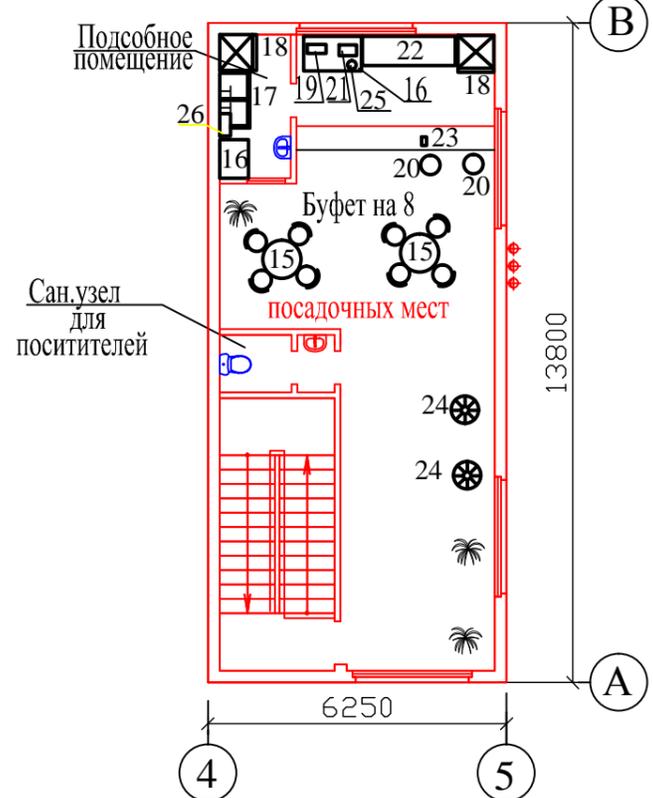

Инв. №подл. 81512

Подпись и дата

Взам. инв. №

823.50.-1-0.0-00-201.TX							
Изм.	Кол.ч	Лист	Челок	Подпись	Дата		
Разработал							
Разработал							
Утверждаю							
Строительство здания мойки автомобилей на ул. Спивака, д.76					Стация	Лист	Листов
Планировка					П		