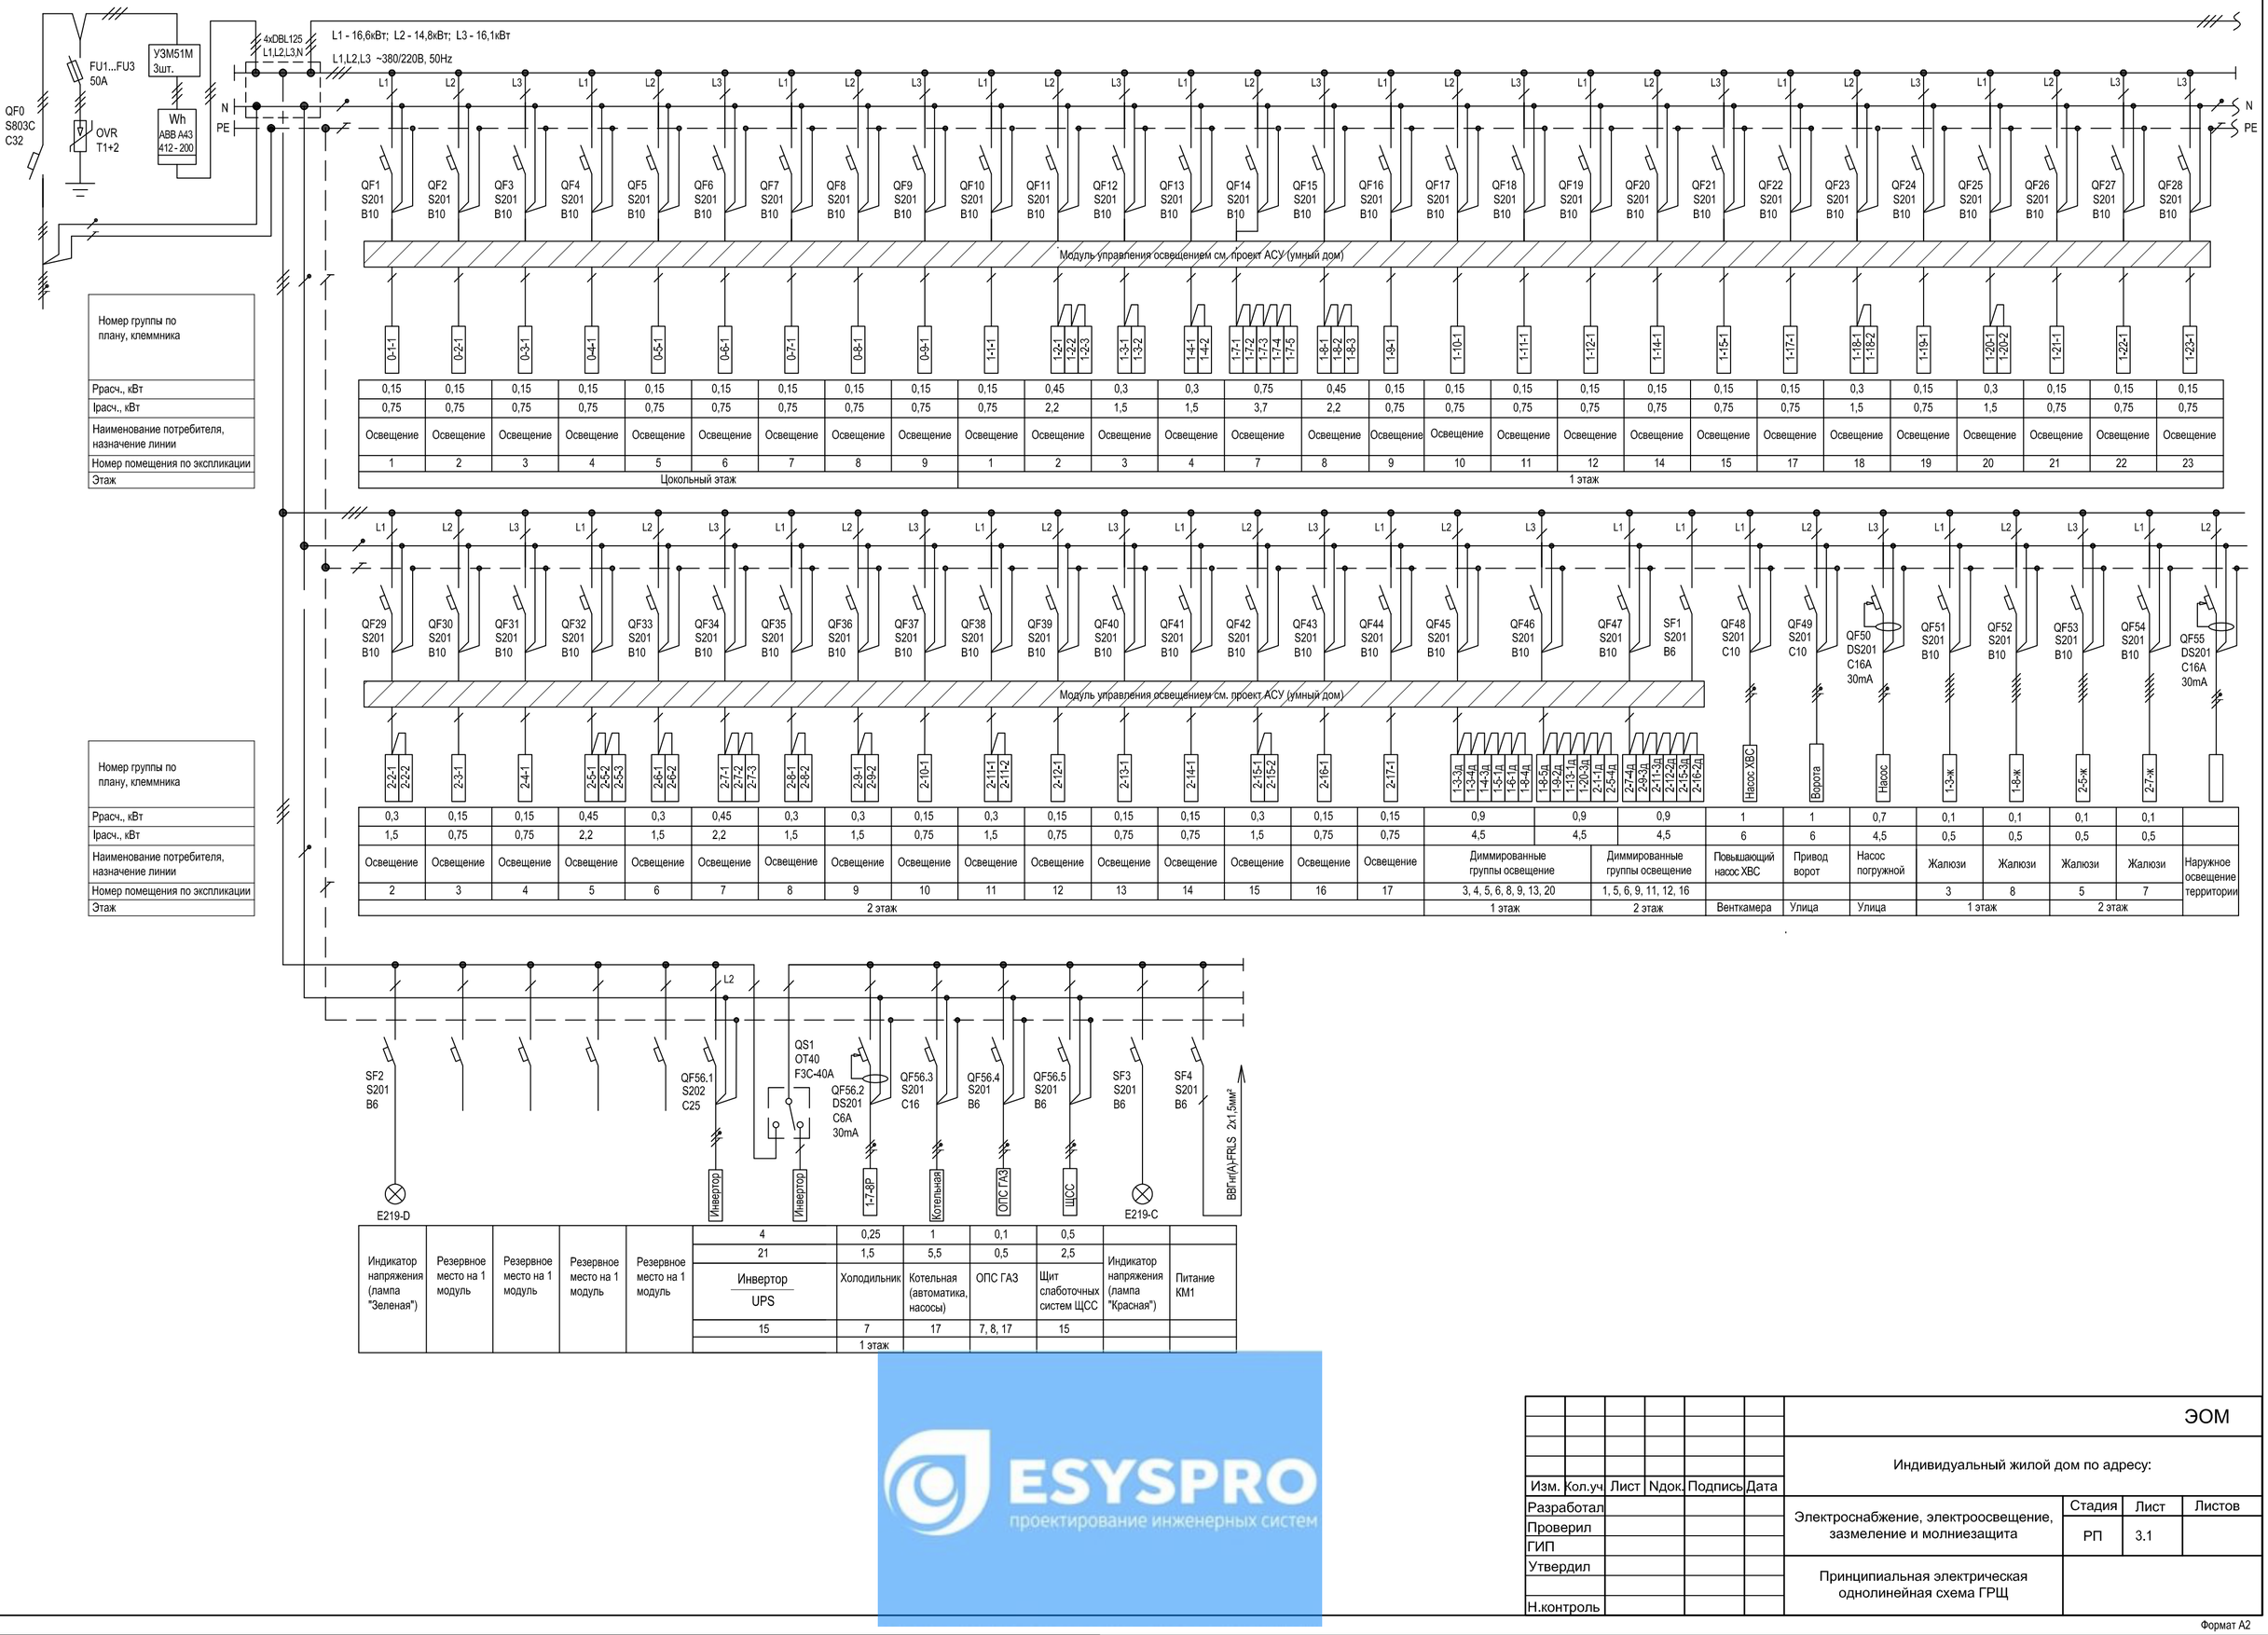

Номер группы по плану, клеммника	0-1-1	0-2-1	0-3-1	0-4-1	0-5-1	0-6-1	0-7-1	0-8-1	0-9-1	1-1-1	1-2-1	1-2-2	1-2-3	1-3-1	1-3-2	1-4-1	1-4-2	1-7-1	1-7-2	1-7-3	1-7-4	1-7-5	1-8-1	1-8-2	1-8-3	1-9-1	1-10-1	1-11-1	1-12-1	1-14-1	1-15-1	1-17-1	1-18-1	1-18-2	1-19-1	1-20-1	1-20-2	1-21-1	1-22-1	1-23-1
Ррасч., кВт	0,15	0,15	0,15	0,15	0,15	0,15	0,15	0,15	0,15	0,15	0,45	0,3	0,3	0,75	0,45	0,15	0,15	0,15	0,15	0,15	0,15	0,15	0,3	0,15	0,3	0,15	0,15	0,15	0,15	0,15	0,15	0,15	0,15	0,15	0,15	0,15	0,15	0,15
Iрасч., кВт	0,75	0,75	0,75	0,75	0,75	0,75	0,75	0,75	0,75	0,75	2,2	1,5	1,5	3,7	2,2	0,75	0,75	0,75	0,75	0,75	0,75	0,75	0,75	0,75	0,75	0,75	0,75	0,75	0,75	0,75	0,75	1,5	0,75	1,5	0,75	0,75	0,75	0,75
Наименование потребителя, назначение линии	Освещение	Освещение	Освещение	Освещение	Освещение	Освещение	Освещение	Освещение	Освещение	Освещение	Освещение	Освещение	Освещение	Освещение	Освещение	Освещение	Освещение	Освещение	Освещение	Освещение	Освещение	Освещение	Освещение	Освещение	Освещение	Освещение	Освещение	Освещение	Освещение	Освещение	Освещение	Освещение	Освещение	Освещение	Освещение	Освещение	Освещение	Освещение
Номер помещения по экспликации	1	2	3	4	5	6	7	8	9	1	2	3	4	7	8	9	10	11	12	14	15	17	18	19	20	21	22	23												
Этаж	Цокольный этаж									1 этаж																														

Номер группы по плану, клеммника	2-2-1	2-2-2	2-3-1	2-4-1	2-5-1	2-5-2	2-5-3	2-6-1	2-6-2	2-7-1	2-7-2	2-7-3	2-8-1	2-8-2	2-9-1	2-9-2	2-10-1	2-11-1	2-11-2	2-12-1	2-13-1	2-14-1	2-15-1	2-15-2	2-16-1	2-17-1	1-3-3д	1-3-4д	1-4-3д	1-5-1д	1-6-1д	1-8-4д	1-8-5д	1-9-2д	1-19-1д	1-20-3д	2-1-1д	2-5-4д	2-7-4д	2-9-3д	2-11-3д	2-12-2д	2-15-3д	2-16-2д	Насос ХВС	Ворота	Насос	1-3-ж	1-6-ж	2-5-ж	2-7-ж	
Ррасч., кВт	0,3	0,15	0,15	0,15	0,45	0,3	0,45	0,3	0,3	0,15	0,3	0,15	0,15	0,15	0,3	0,15	0,15	0,3	0,15	0,15	0,15	0,3	0,15	0,15	0,15	0,9		0,9		0,9		0,9										1	1	0,7	0,1	0,1	0,1	0,1	
Iрасч., кВт	1,5	0,75	0,75	0,75	2,2	1,5	2,2	1,5	1,5	0,75	1,5	0,75	0,75	0,75	1,5	0,75	0,75	1,5	0,75	0,75	0,75	1,5	0,75	0,75	0,75	4,5		4,5		4,5		4,5										6	6	4,5	0,5	0,5	0,5	0,5	
Наименование потребителя, назначение линии	Освещение	Освещение	Освещение	Освещение	Освещение	Освещение	Освещение	Освещение	Освещение	Освещение	Освещение	Освещение	Освещение	Освещение	Освещение	Освещение	Освещение	Освещение	Освещение	Освещение	Освещение	Освещение	Освещение	Освещение	Освещение	Диммированные группы освещение		Диммированные группы освещение														Повышающий насос ХВС	Привод ворот	Насос погружной	Жалюзи	Жалюзи	Жалюзи	Жалюзи	Наружное освещение территории
Номер помещения по экспликации	2	3	4	5	6	7	8	9	10	11	12	13	14	15	16	17		3, 4, 5, 6, 8, 9, 13, 20		1, 5, 6, 9, 11, 12, 16																													
Этаж	2 этаж																	1 этаж		2 этаж																													

	4	0,25	1	0,1	0,5		
Индикатор напряжения (лампа "Зеленая")	21	1,5	5,5	0,5	2,5	Индикатор напряжения (лампа "Красная")	Питание КМ1
Резервное место на 1 модуль	Инвертор / UPS	Холодильник	Котельная (автоматика, насосы)	ОПС ГАЗ	Щит слаботочных систем ЩСС		
Резервное место на 1 модуль	15	7	17	7, 8, 17	15		
Резервное место на 1 модуль		1 этаж					

Согласовано

Взамен инв.№

Подпись и дата

Инв. №подл.

Изм.	Кол.уч	Лист	Nдок.	Подпись	Дата	ЭОМ			
						Индивидуальный жилой дом по адресу:			
Разработал						Электроснабжение, электроосвещение, зазмеление и молниезащита	Стадия	Лист	Листов
Проверил							РП	3.1	
ГИП									
Утвердил						Принципиальная электрическая однолинейная схема ГРЩ			
Н.контроль									

ESYSPRO
проектирование инженерных систем

Формат А2