


Профиль сети К1 (начало)

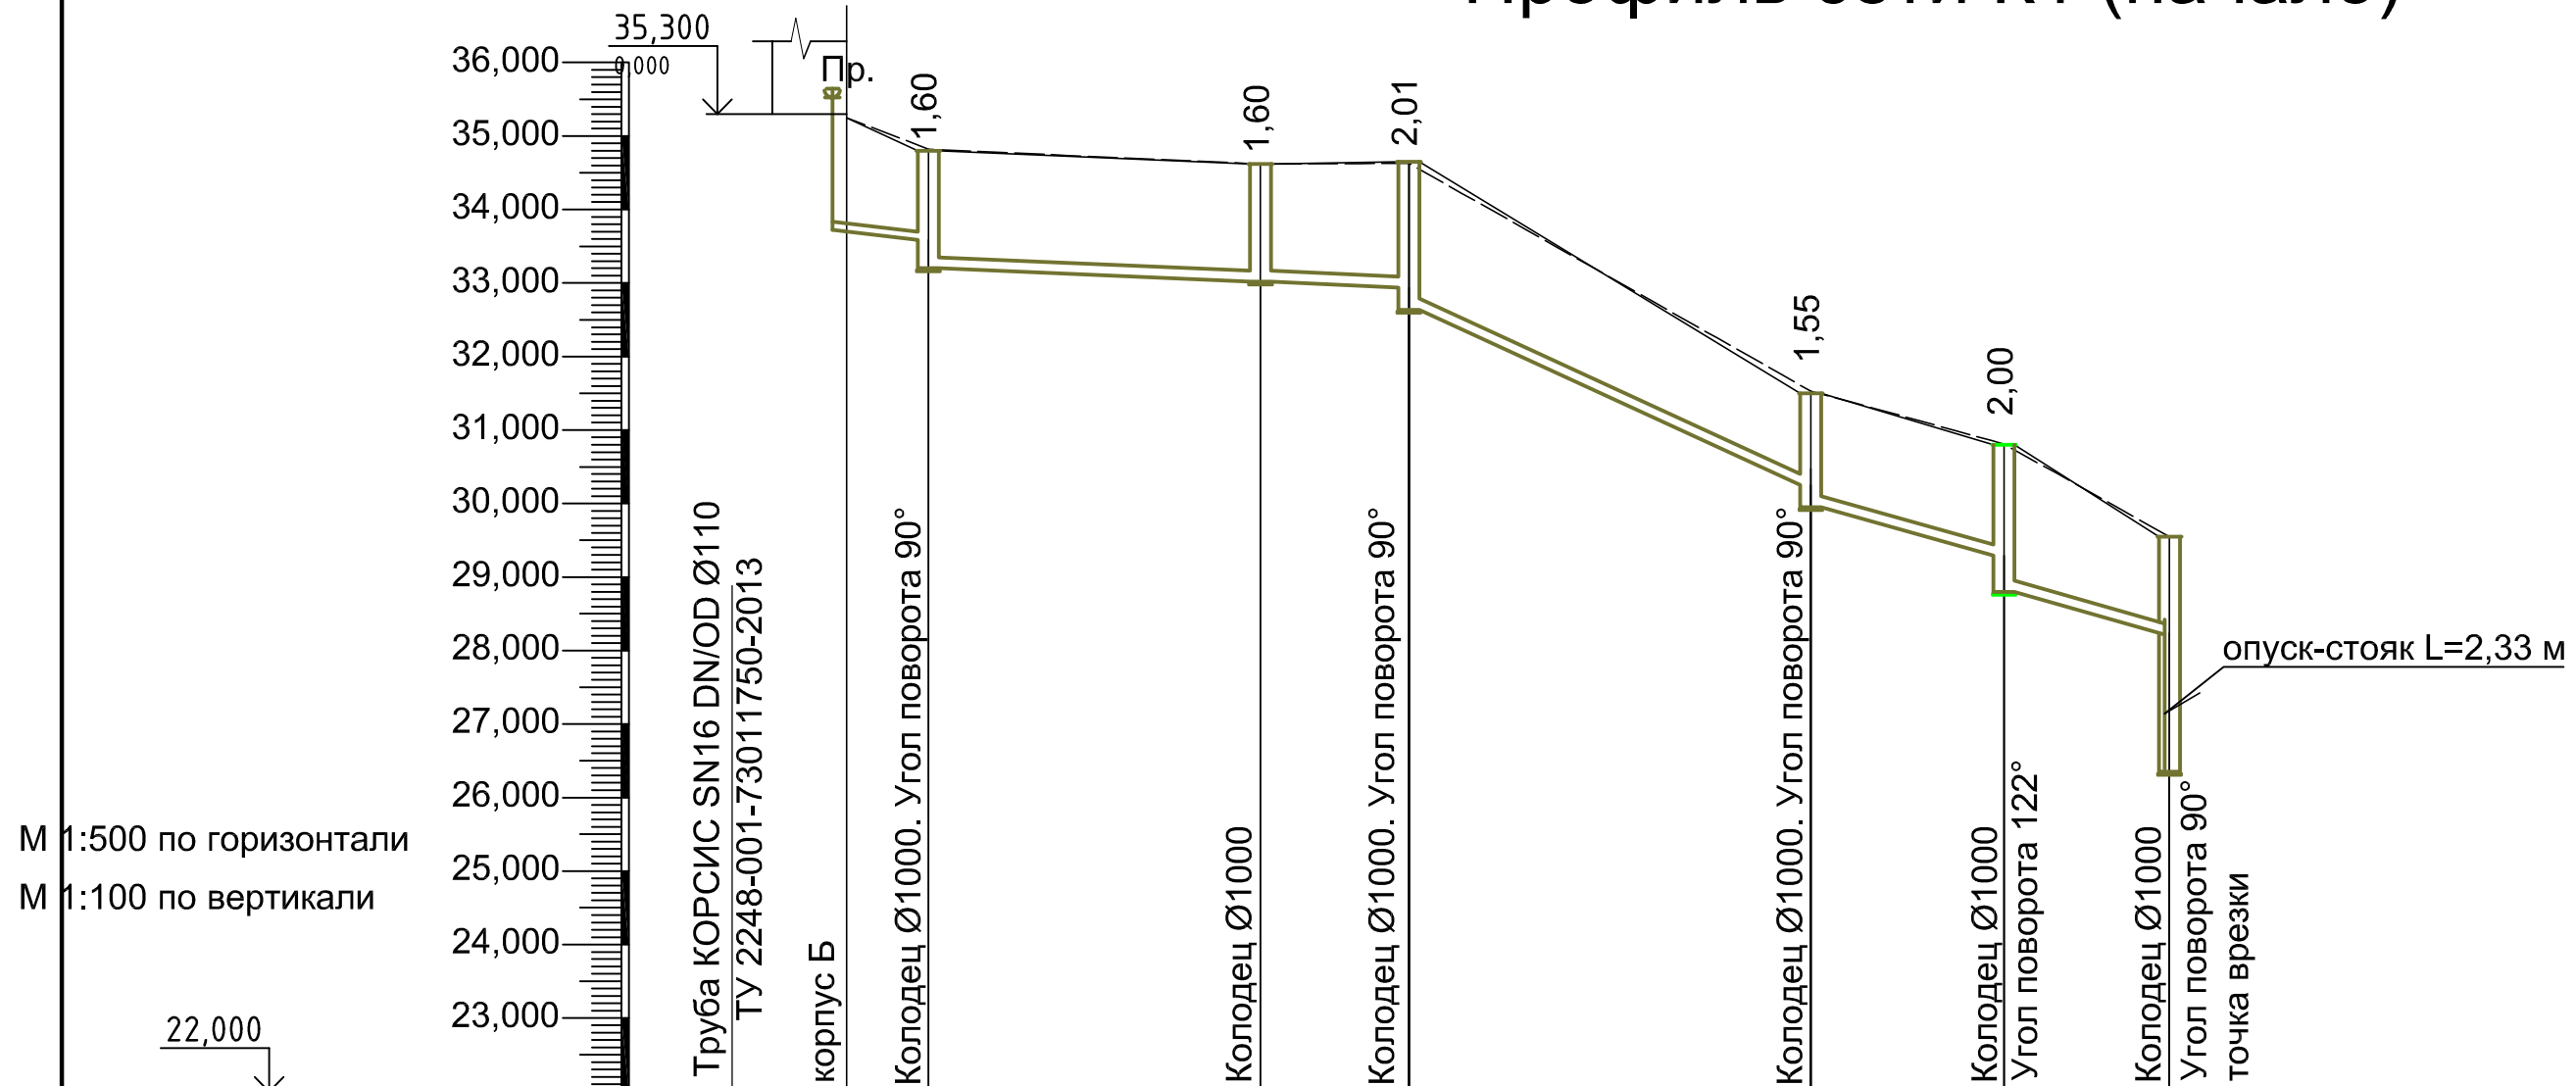

М 1:500 по горизонтали
М 1:100 по вертикали

22,000

Отметка низа или лотка трубы		33,700	33,589	33,200	33,019	32,938	32,638	30,250	29,950	29,292	28,800	28,238	26,350
Проектная отметка земли		35,250	34,800		34,620	34,650		31,500	30,800	30,800		39,550	
Натурная отметка земли			34,820					31,530	30,810			29,550	
Обозначение трубы и тип изоляции			Труба двухслойная профилированная КОРСИС SN DN/OD Ø160 ТУ 2248-001-73011750-2013										
Основание		Плоское грунтовое с подготовкой из песчаного грунта											
Длина	Уклон	5,55	20‰	32,70	8‰	10,10	27,35	90‰	24,40	50‰	11,25		
Расстояние		5,55		22,60		10,10	27,35		13,15		11,25		
Номер колодца, точки, угла поворота		поз.1	1		2	3		4	5		6		

