


граница землеотвода

Условные обозначения:

- - Электрокабель высокого напр.
- - Электрокабель низкого напр.
- - Водопровод подземный
- - Теплопровод подземный
- - Газопровод низк. давл.
- - Газопровод средн. давл.
- - Газопровод высок. давл.
- - Канализация подземная
- - Канализация напорная
- - Кабель связи
- B1 - проектируемый водопровод хозяйственно-питьевой противопожарный
- K1 - проектируемая канализация бытовая
- K2 - проектируемая канализация дождевая
- - границы землеотводов

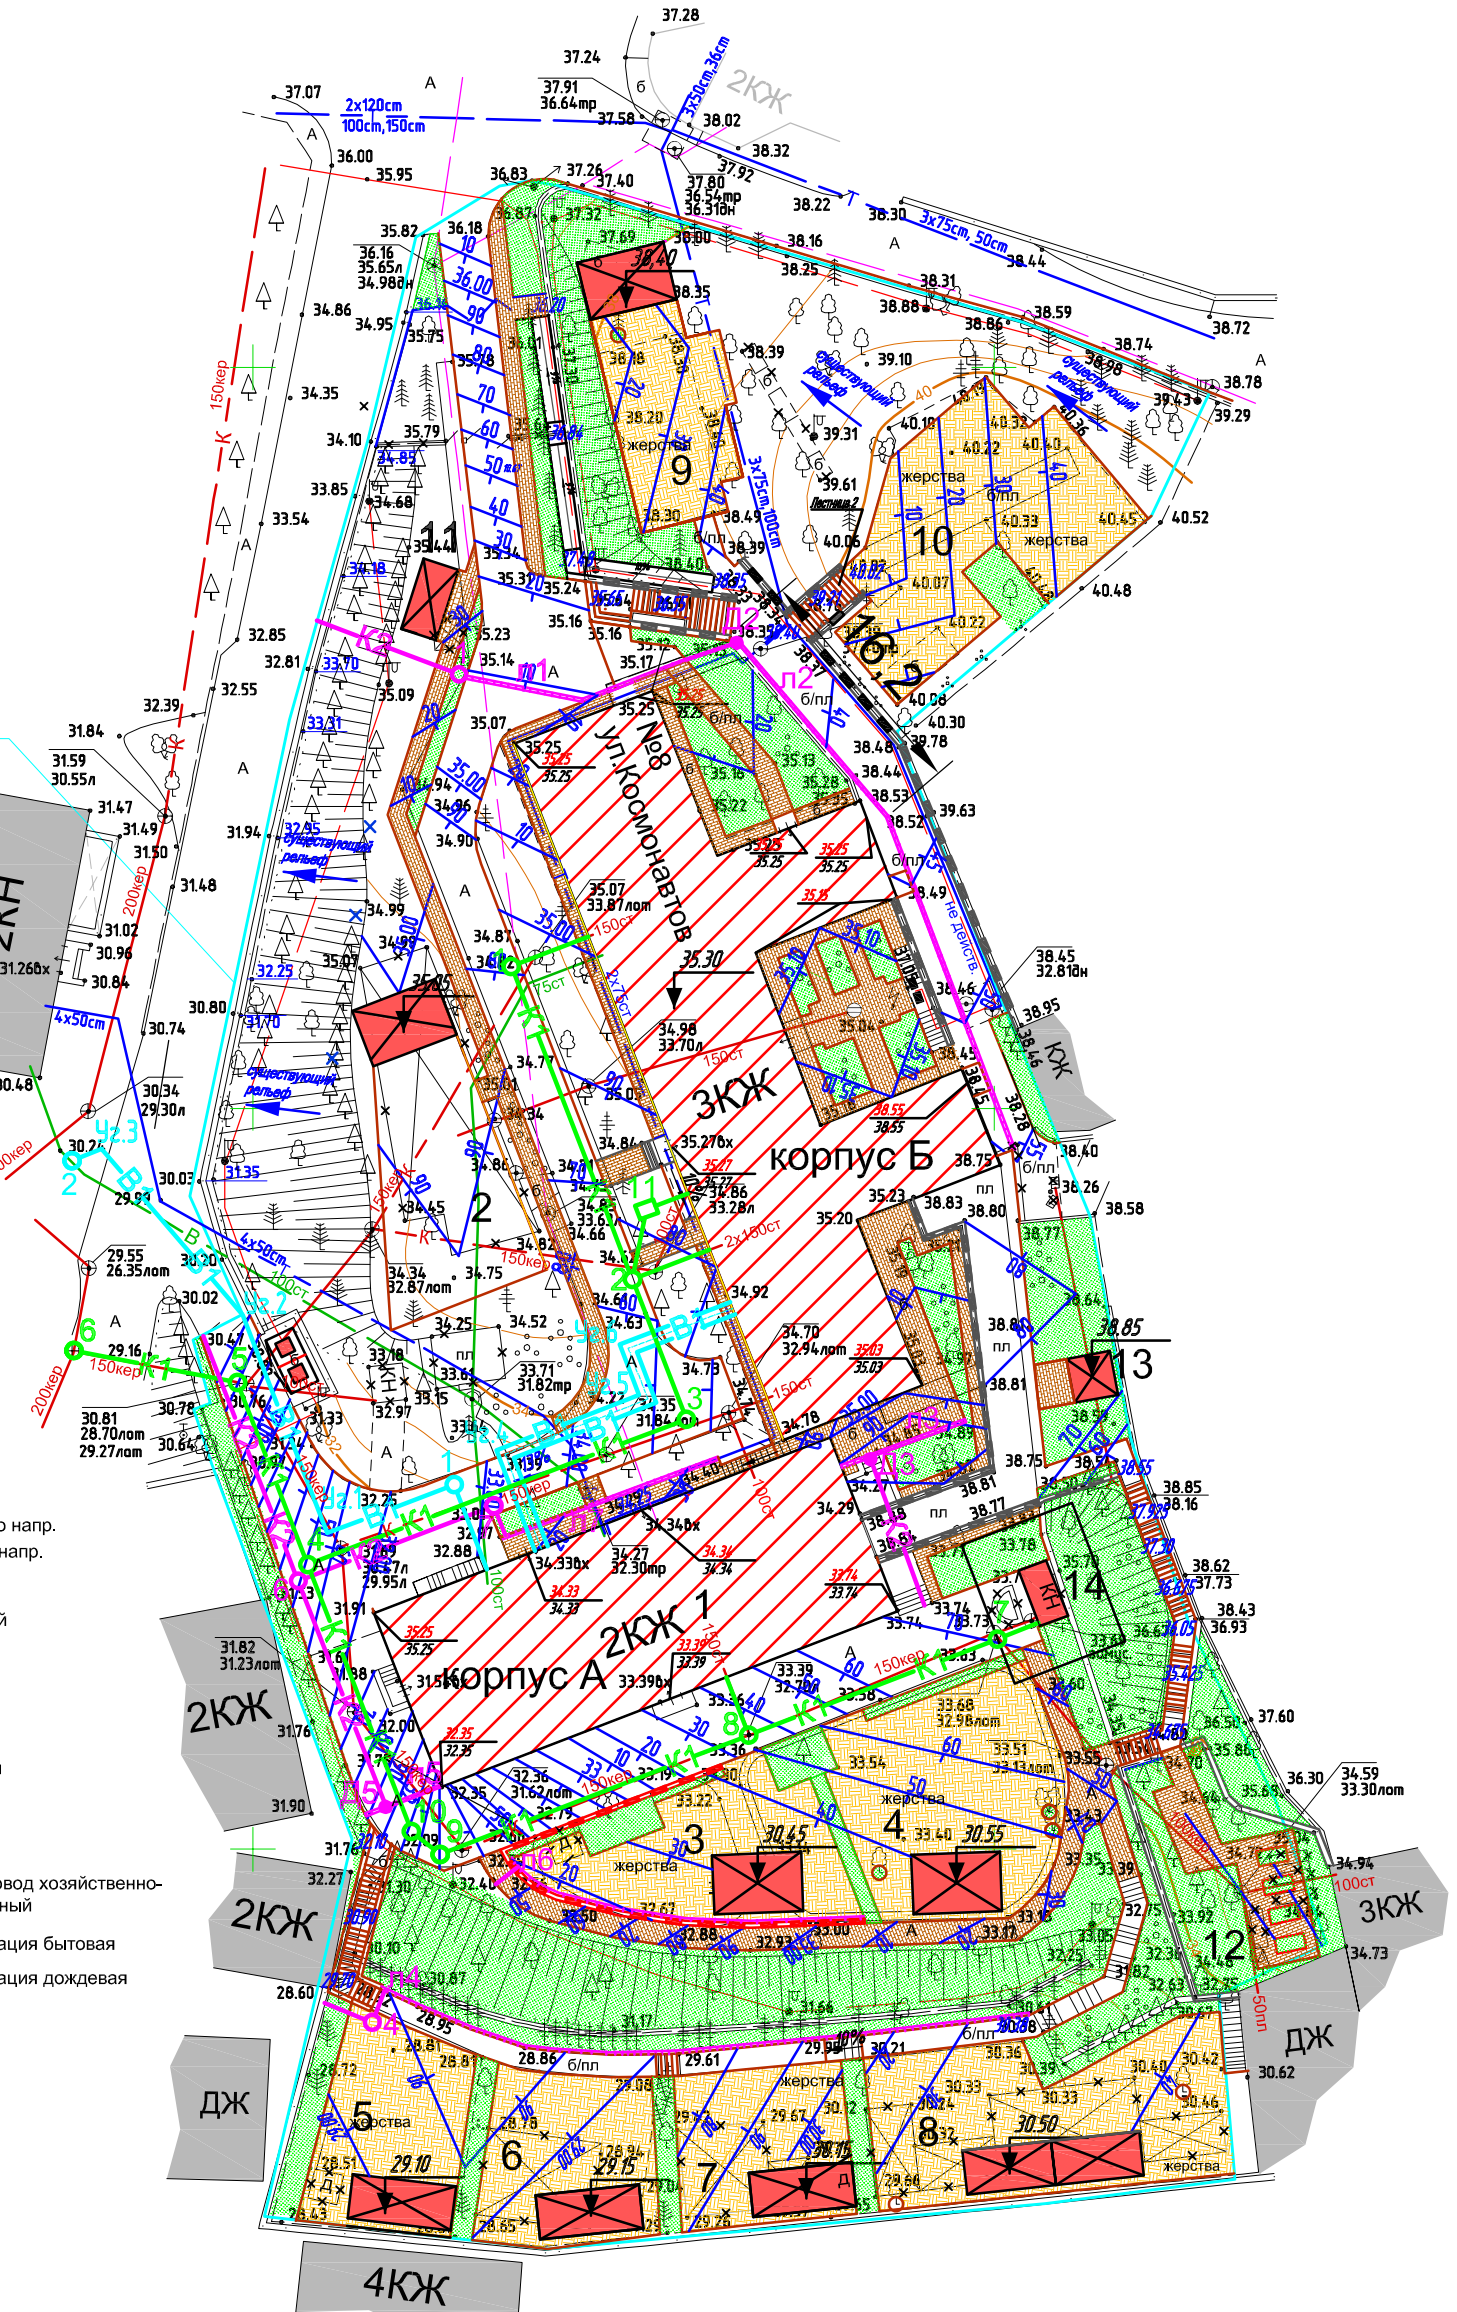

Согласовано	Взам. инв. №	Инв. № подл.
Подпись и дата	Инв. № подл.	Инв. № подл.

ESYS PRO
проектирование инженерных систем

План сетей
водопровода и канализации. М 1:500

Формат А3