


Согласовано

Инд. № подл.	Подп. и дата	Взам. инв. №



- Физическая проводная линия диспетчеризации противопожарная
- Физическая проводная линия автоматизации
- Физическая проводная линия интерфейса
- Беспроводной канал (наружные сети)

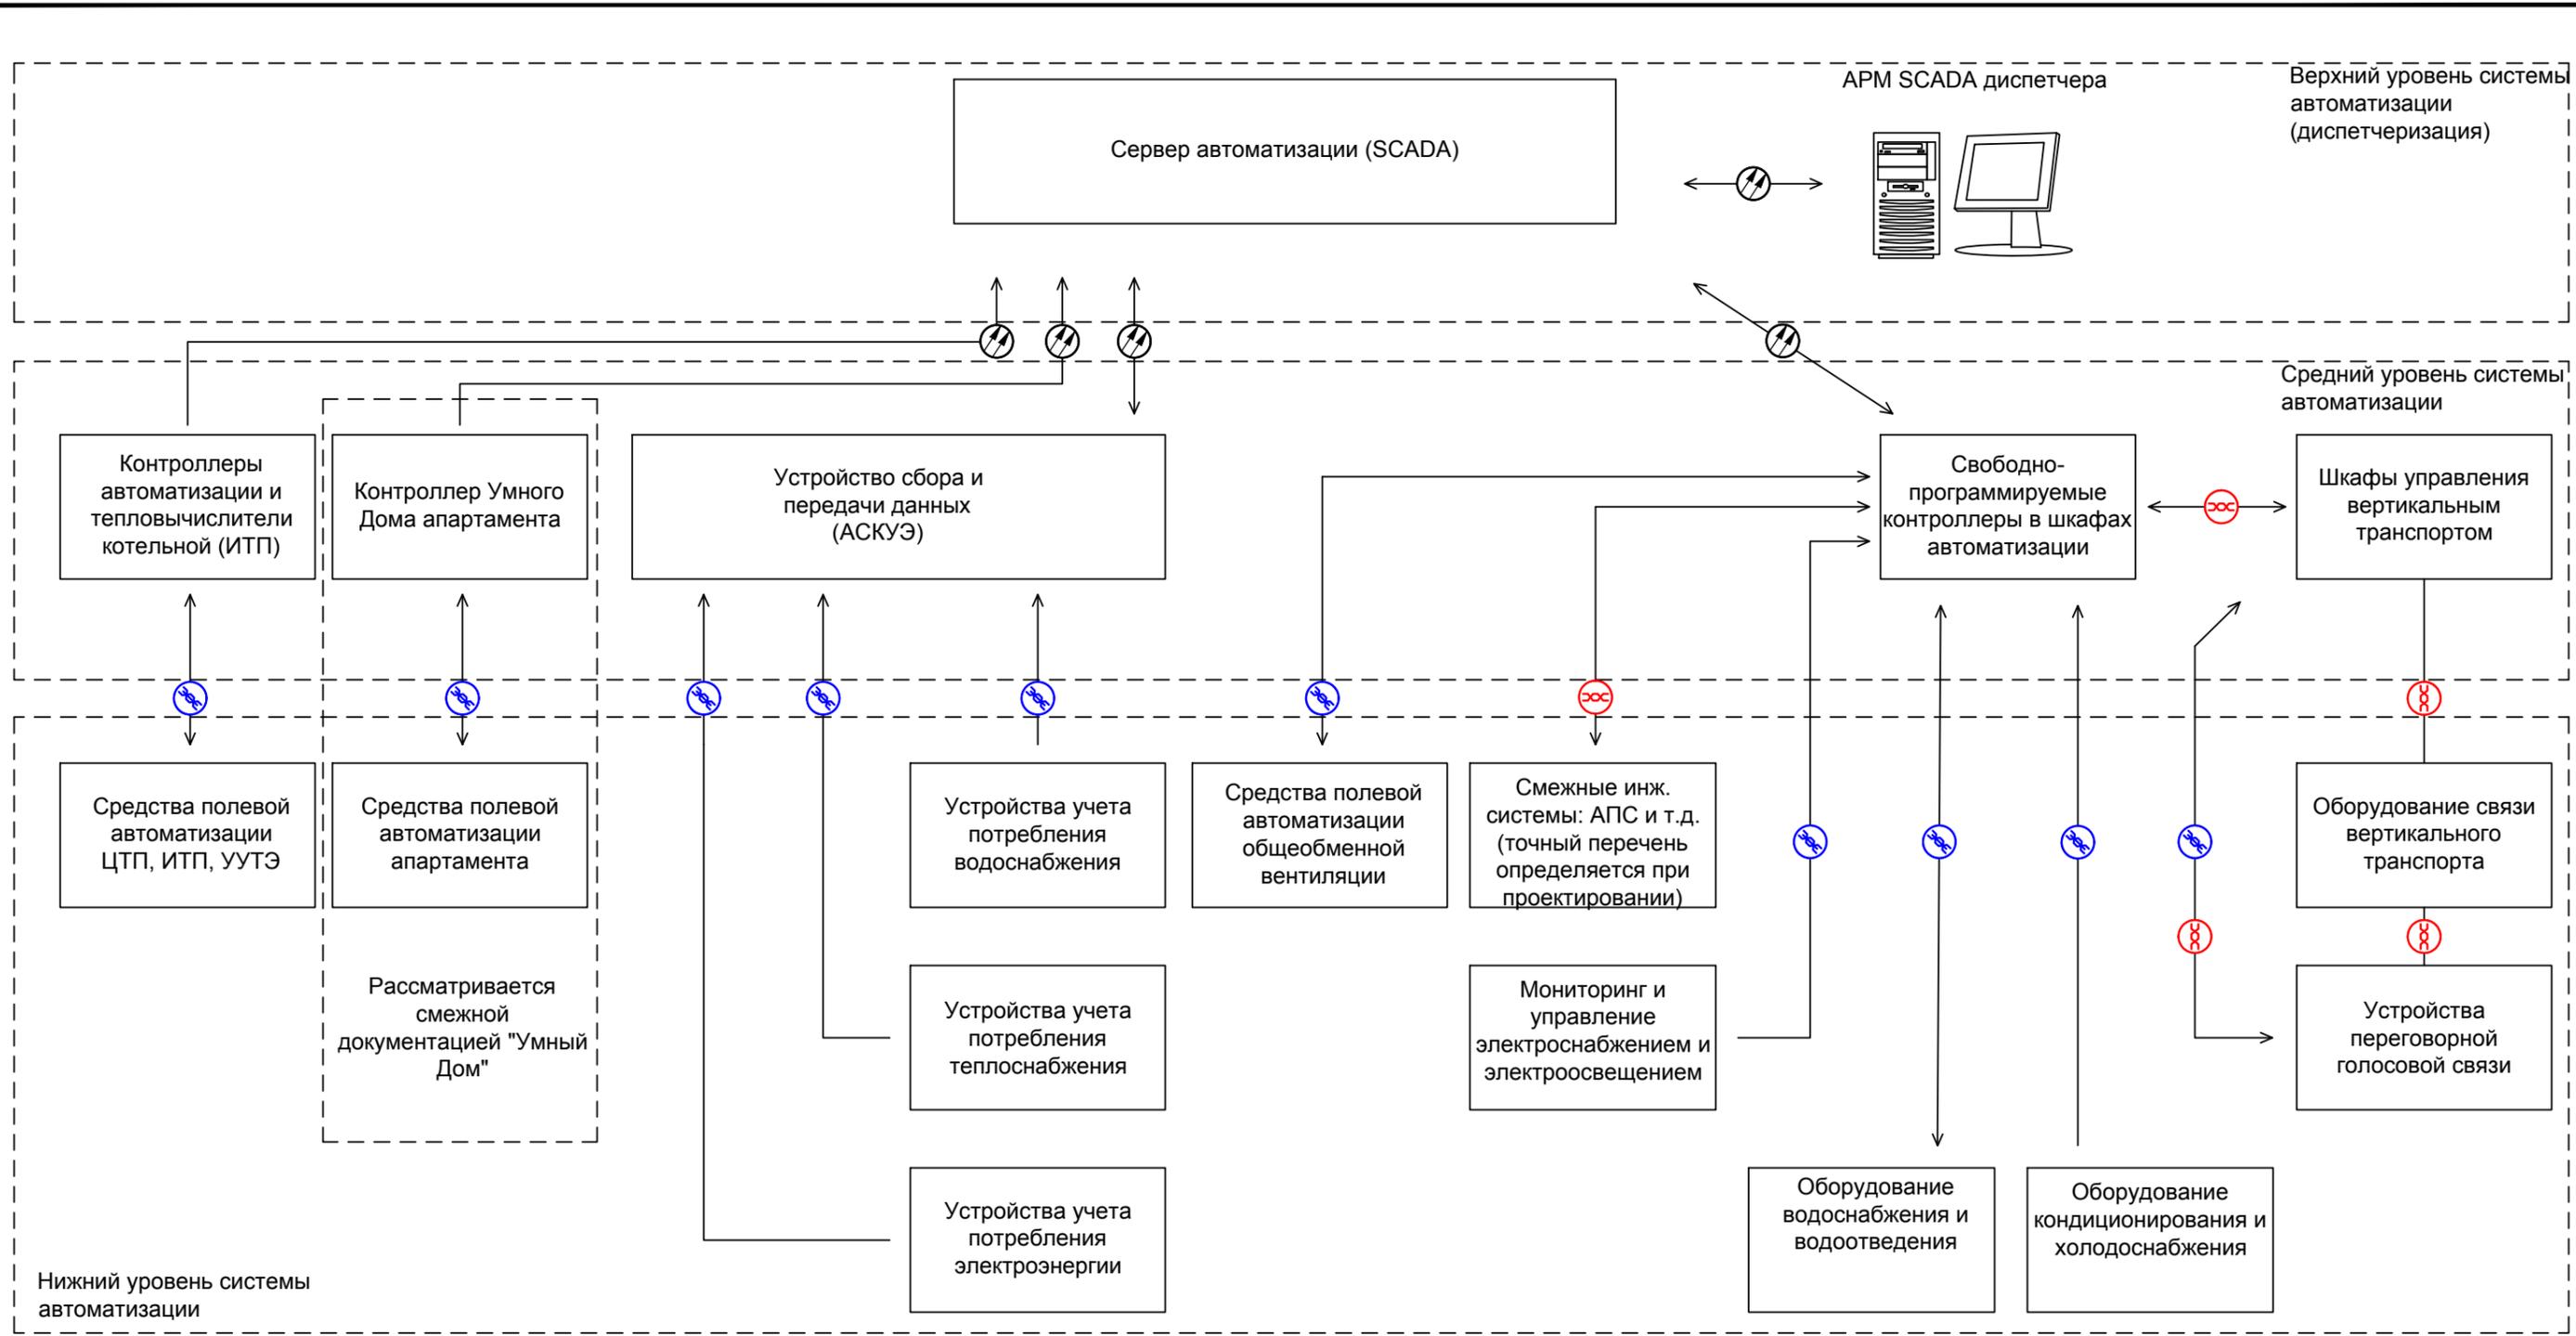

Структурная схема комплекса технических средств автоматизации инженерных систем