

# Схема системы отопления

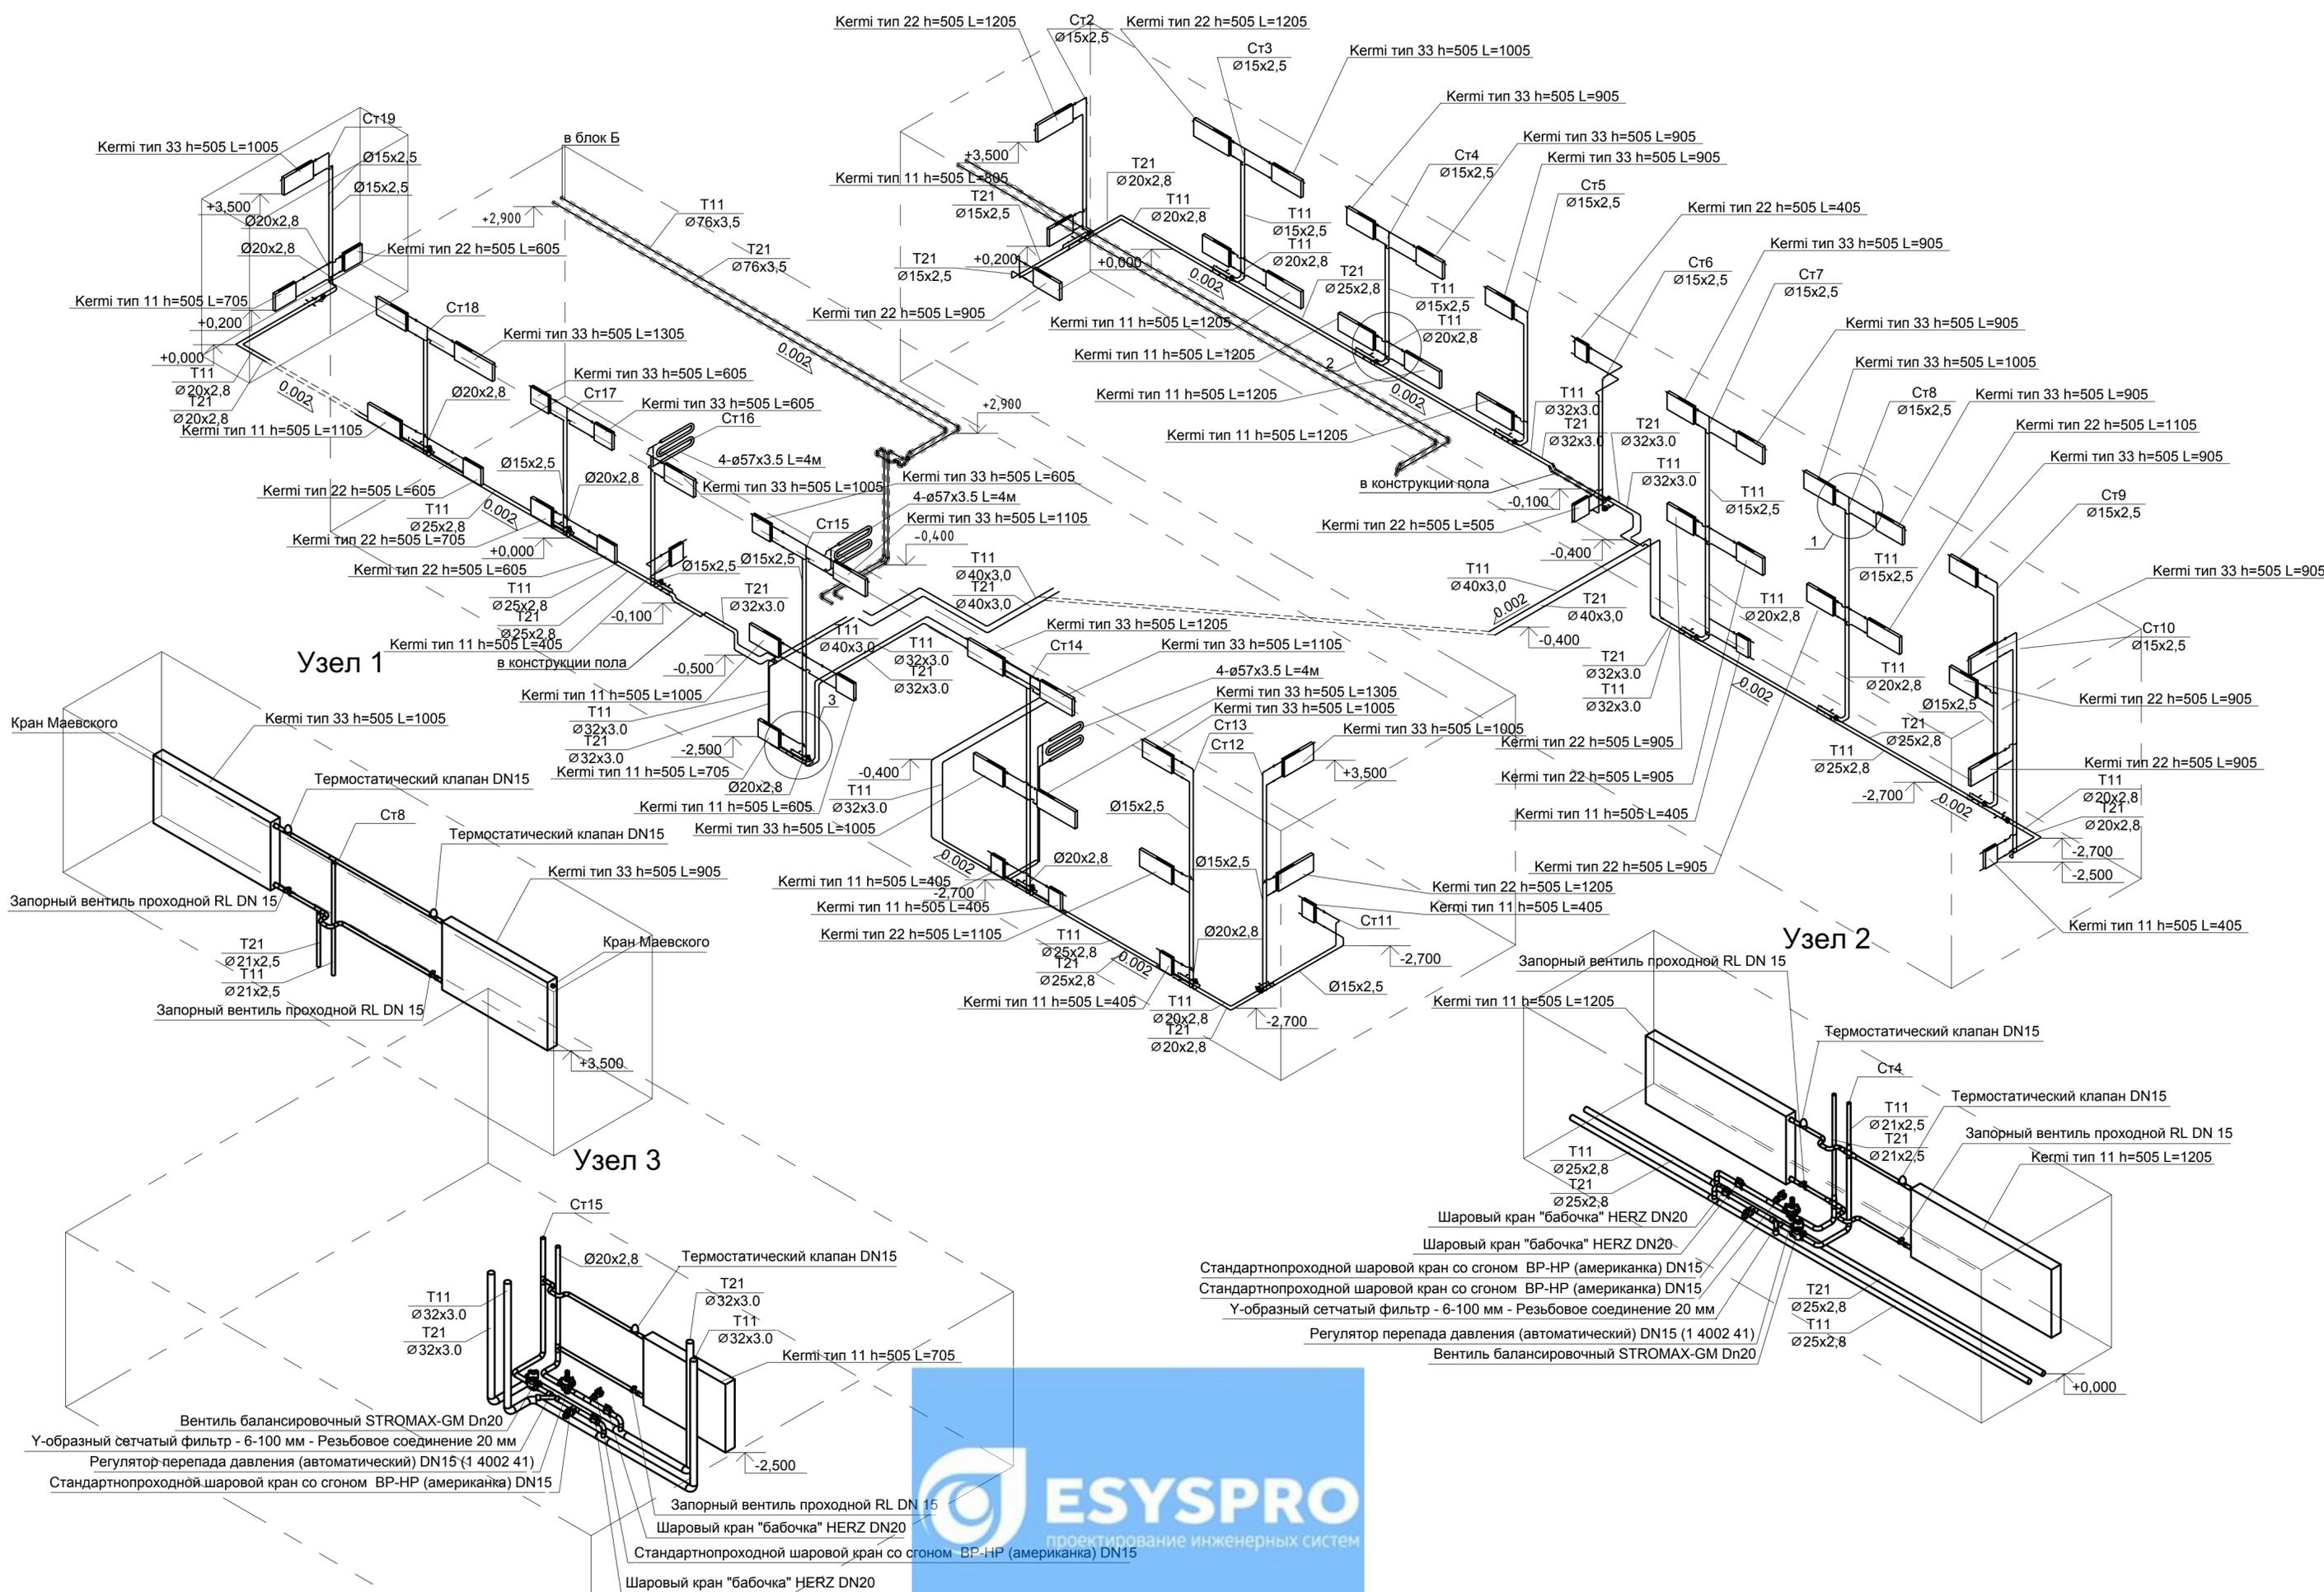


Схема системы отопления.  
Узлы

Согласовано	
Изм. № подл.	
Подп. и дата	
Взам. инв. №	