


Инв. И подл.	Подпись и дата	Взамен инв. N

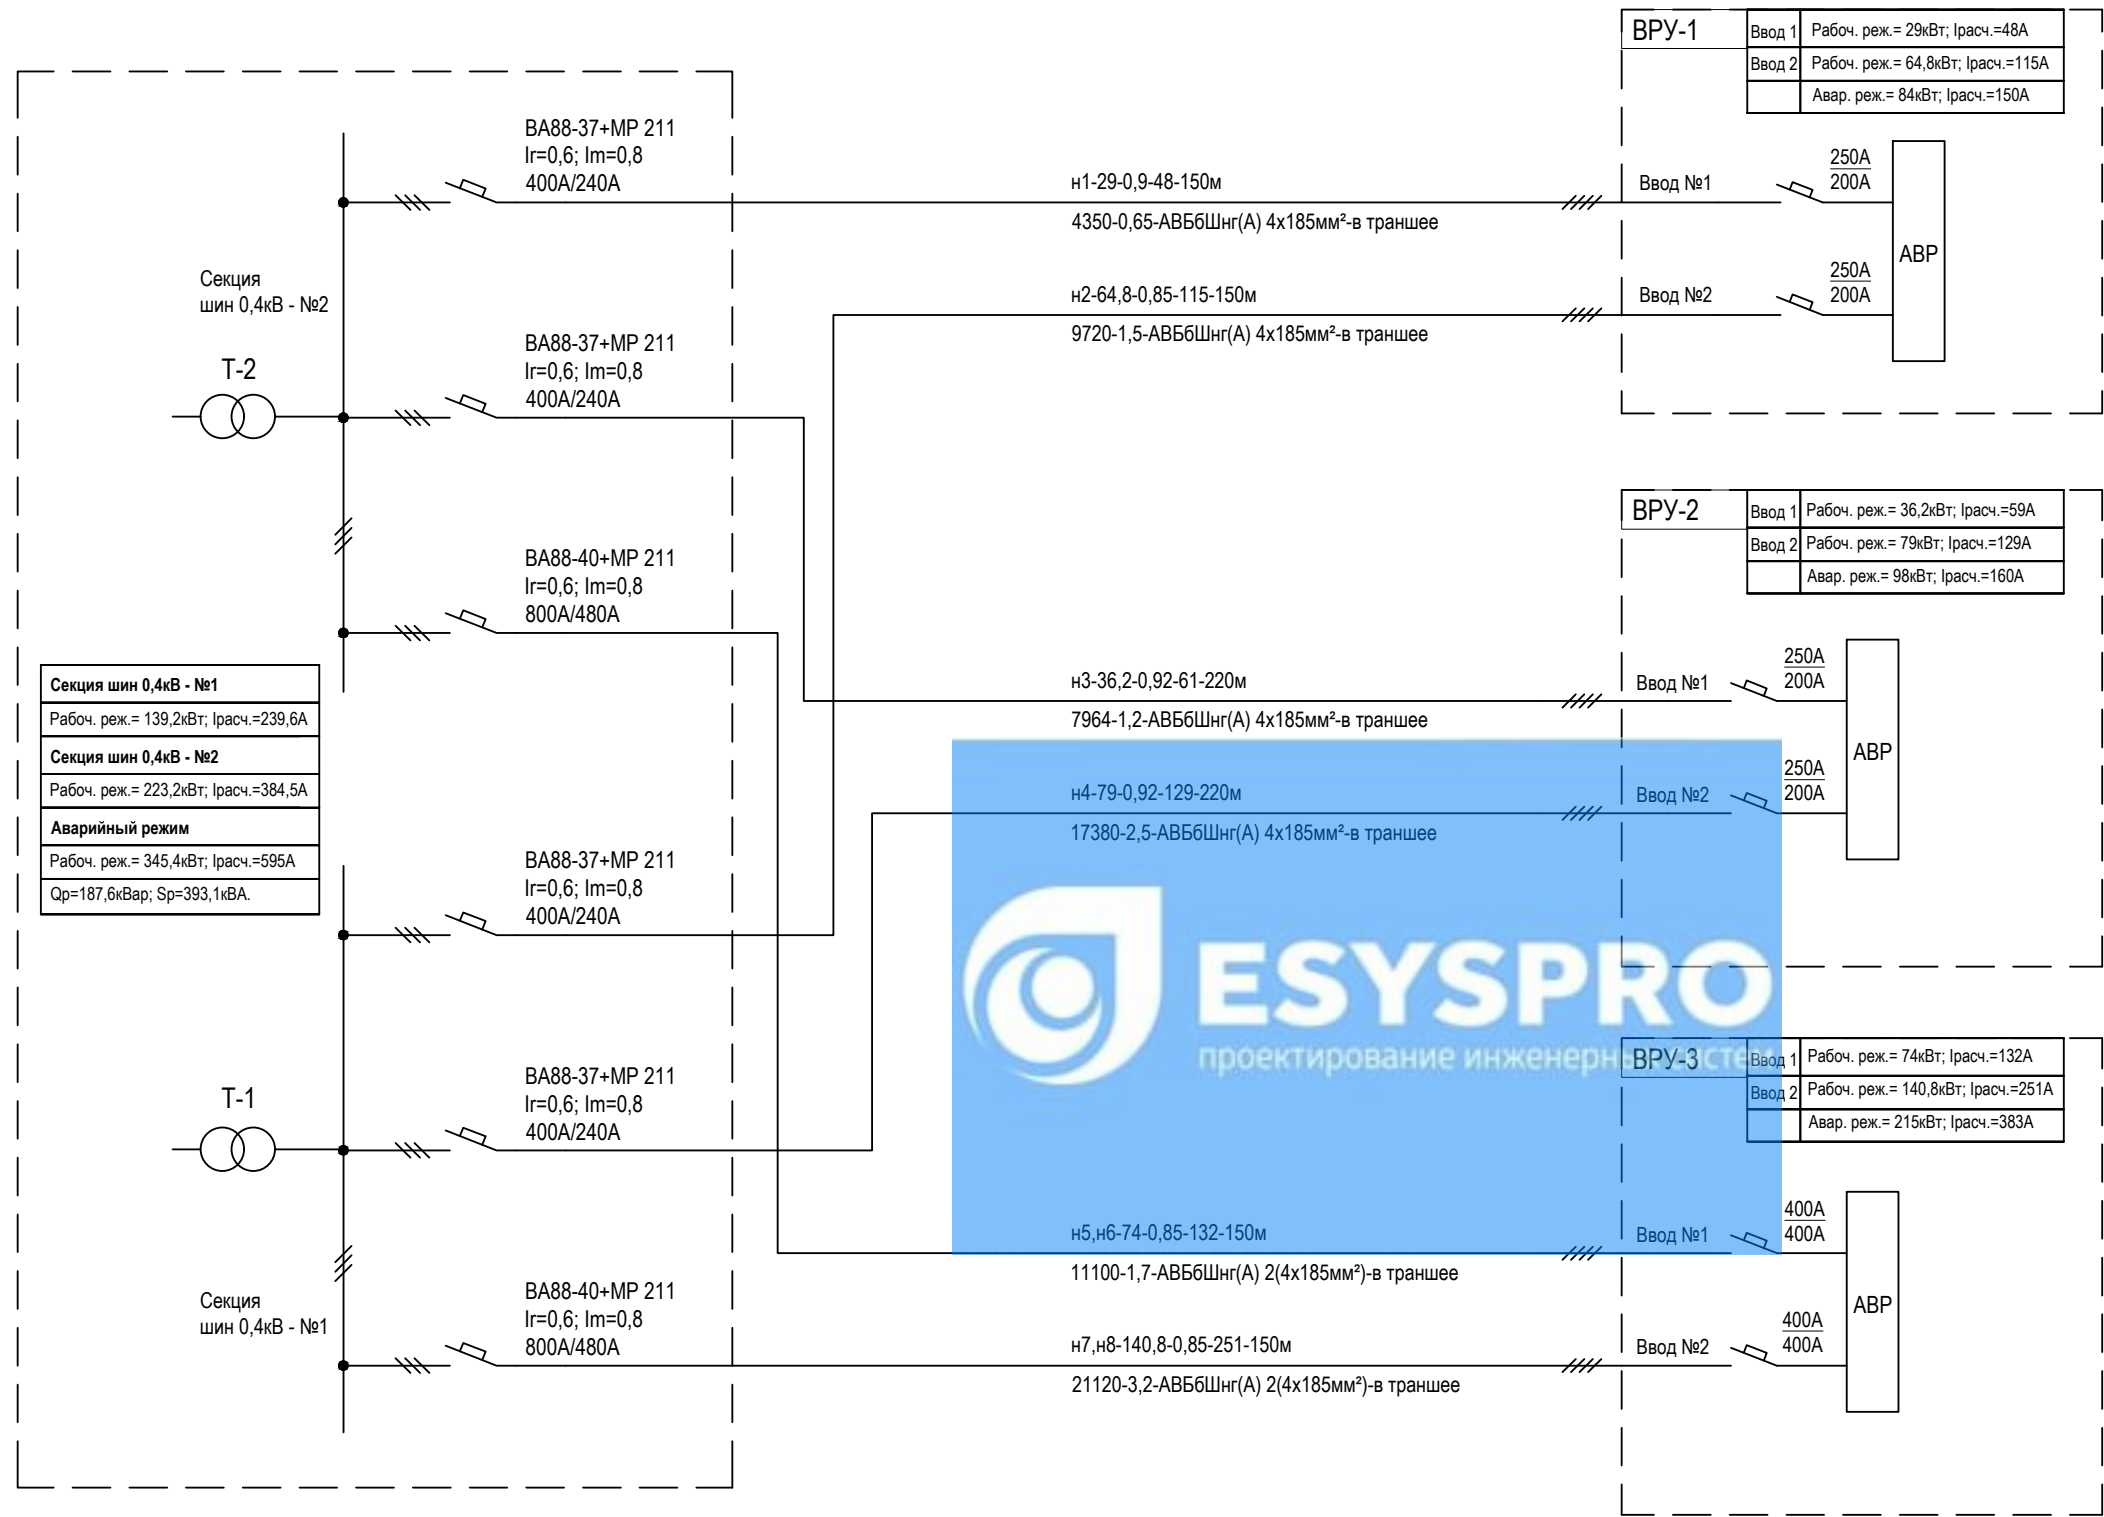

Принципиальная однолинейная
схема питающей сети