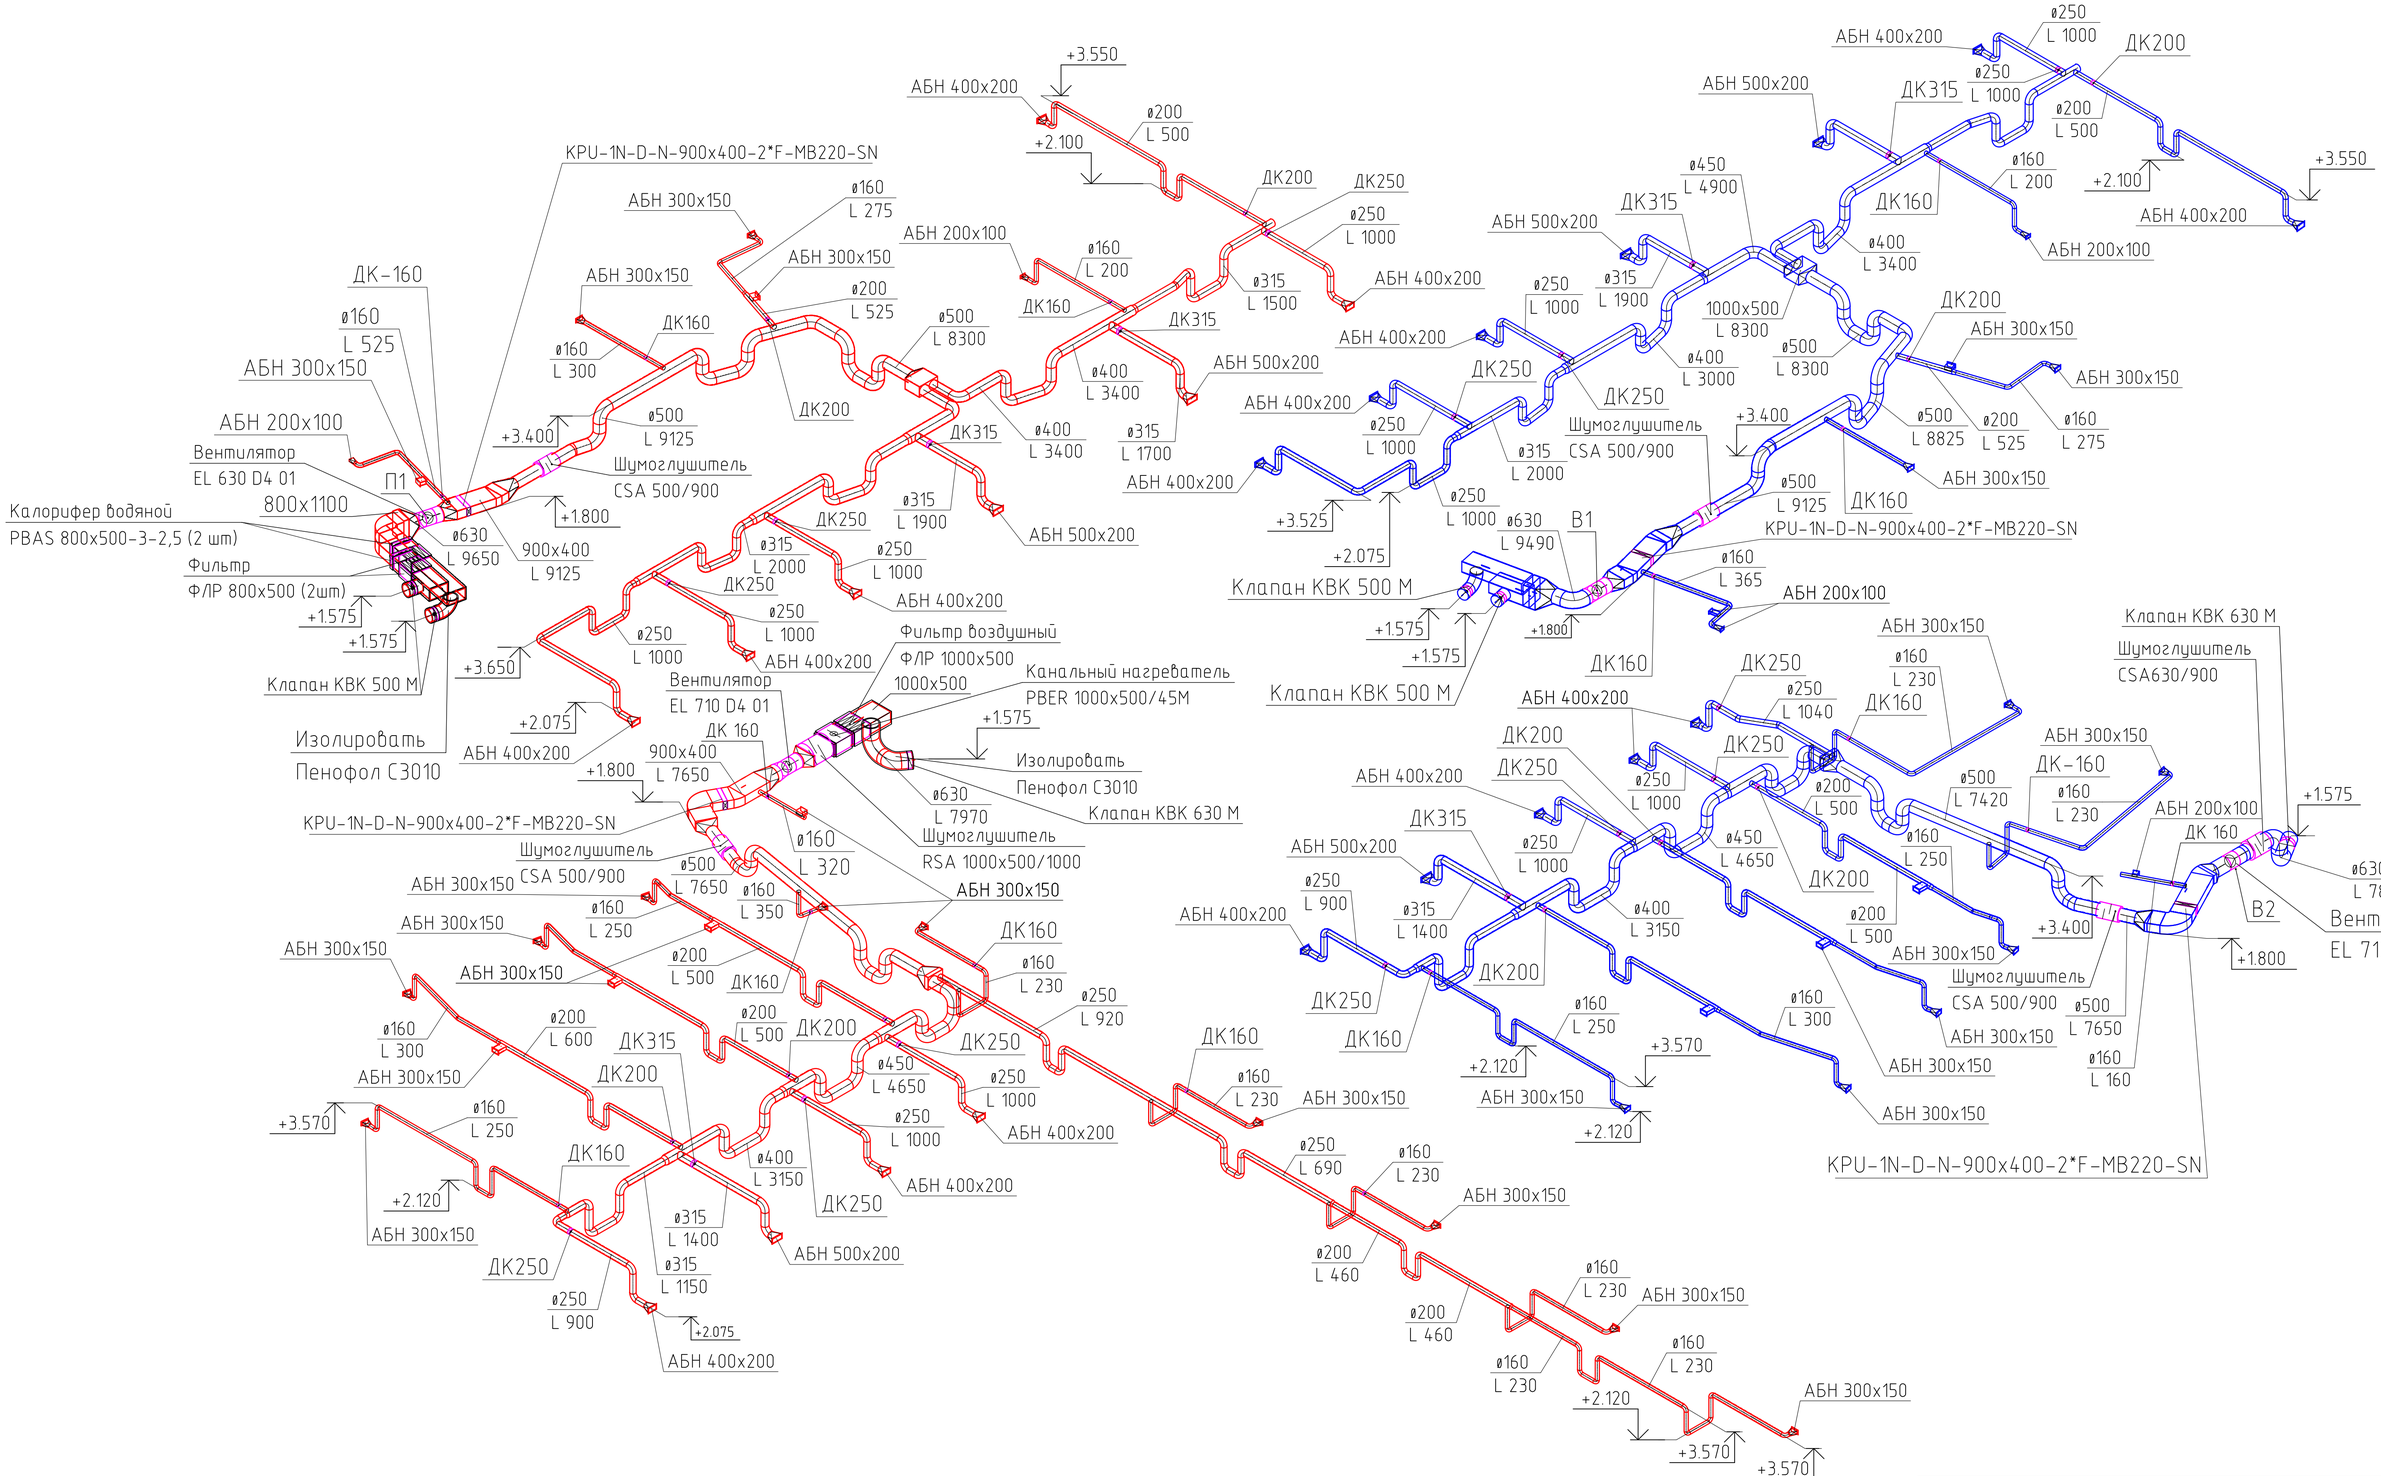

						15/137/19-ОВ	
						Адрес расположения объекта - г. Санкт-Петербург, Футбольная аллея, дом 1, строение 1	
Изм.	Колуч.	Лист	N док.	Подпись	Дата		
Разработал		Титяев			08.19	Устройство инженерных систем помещения G.1.002 на «Газпром Арене»	Стадия: Р; Лист: 3; Листов:
Проверил		Новошинская			08.19		
Н. контроль		Новошинская			08.19	Схемы систем	ООО "Аркада"
ГИП		Бочаров			08.19		

Согласовано

Взам. инв. N°

Подп. и дата

Инв. N° подл.

Формат А1