


ПЛАН ВЕНТИЛЯЦИИ НА ОТМ. 5.100
СЕКЦИЯ 1
1 : 100

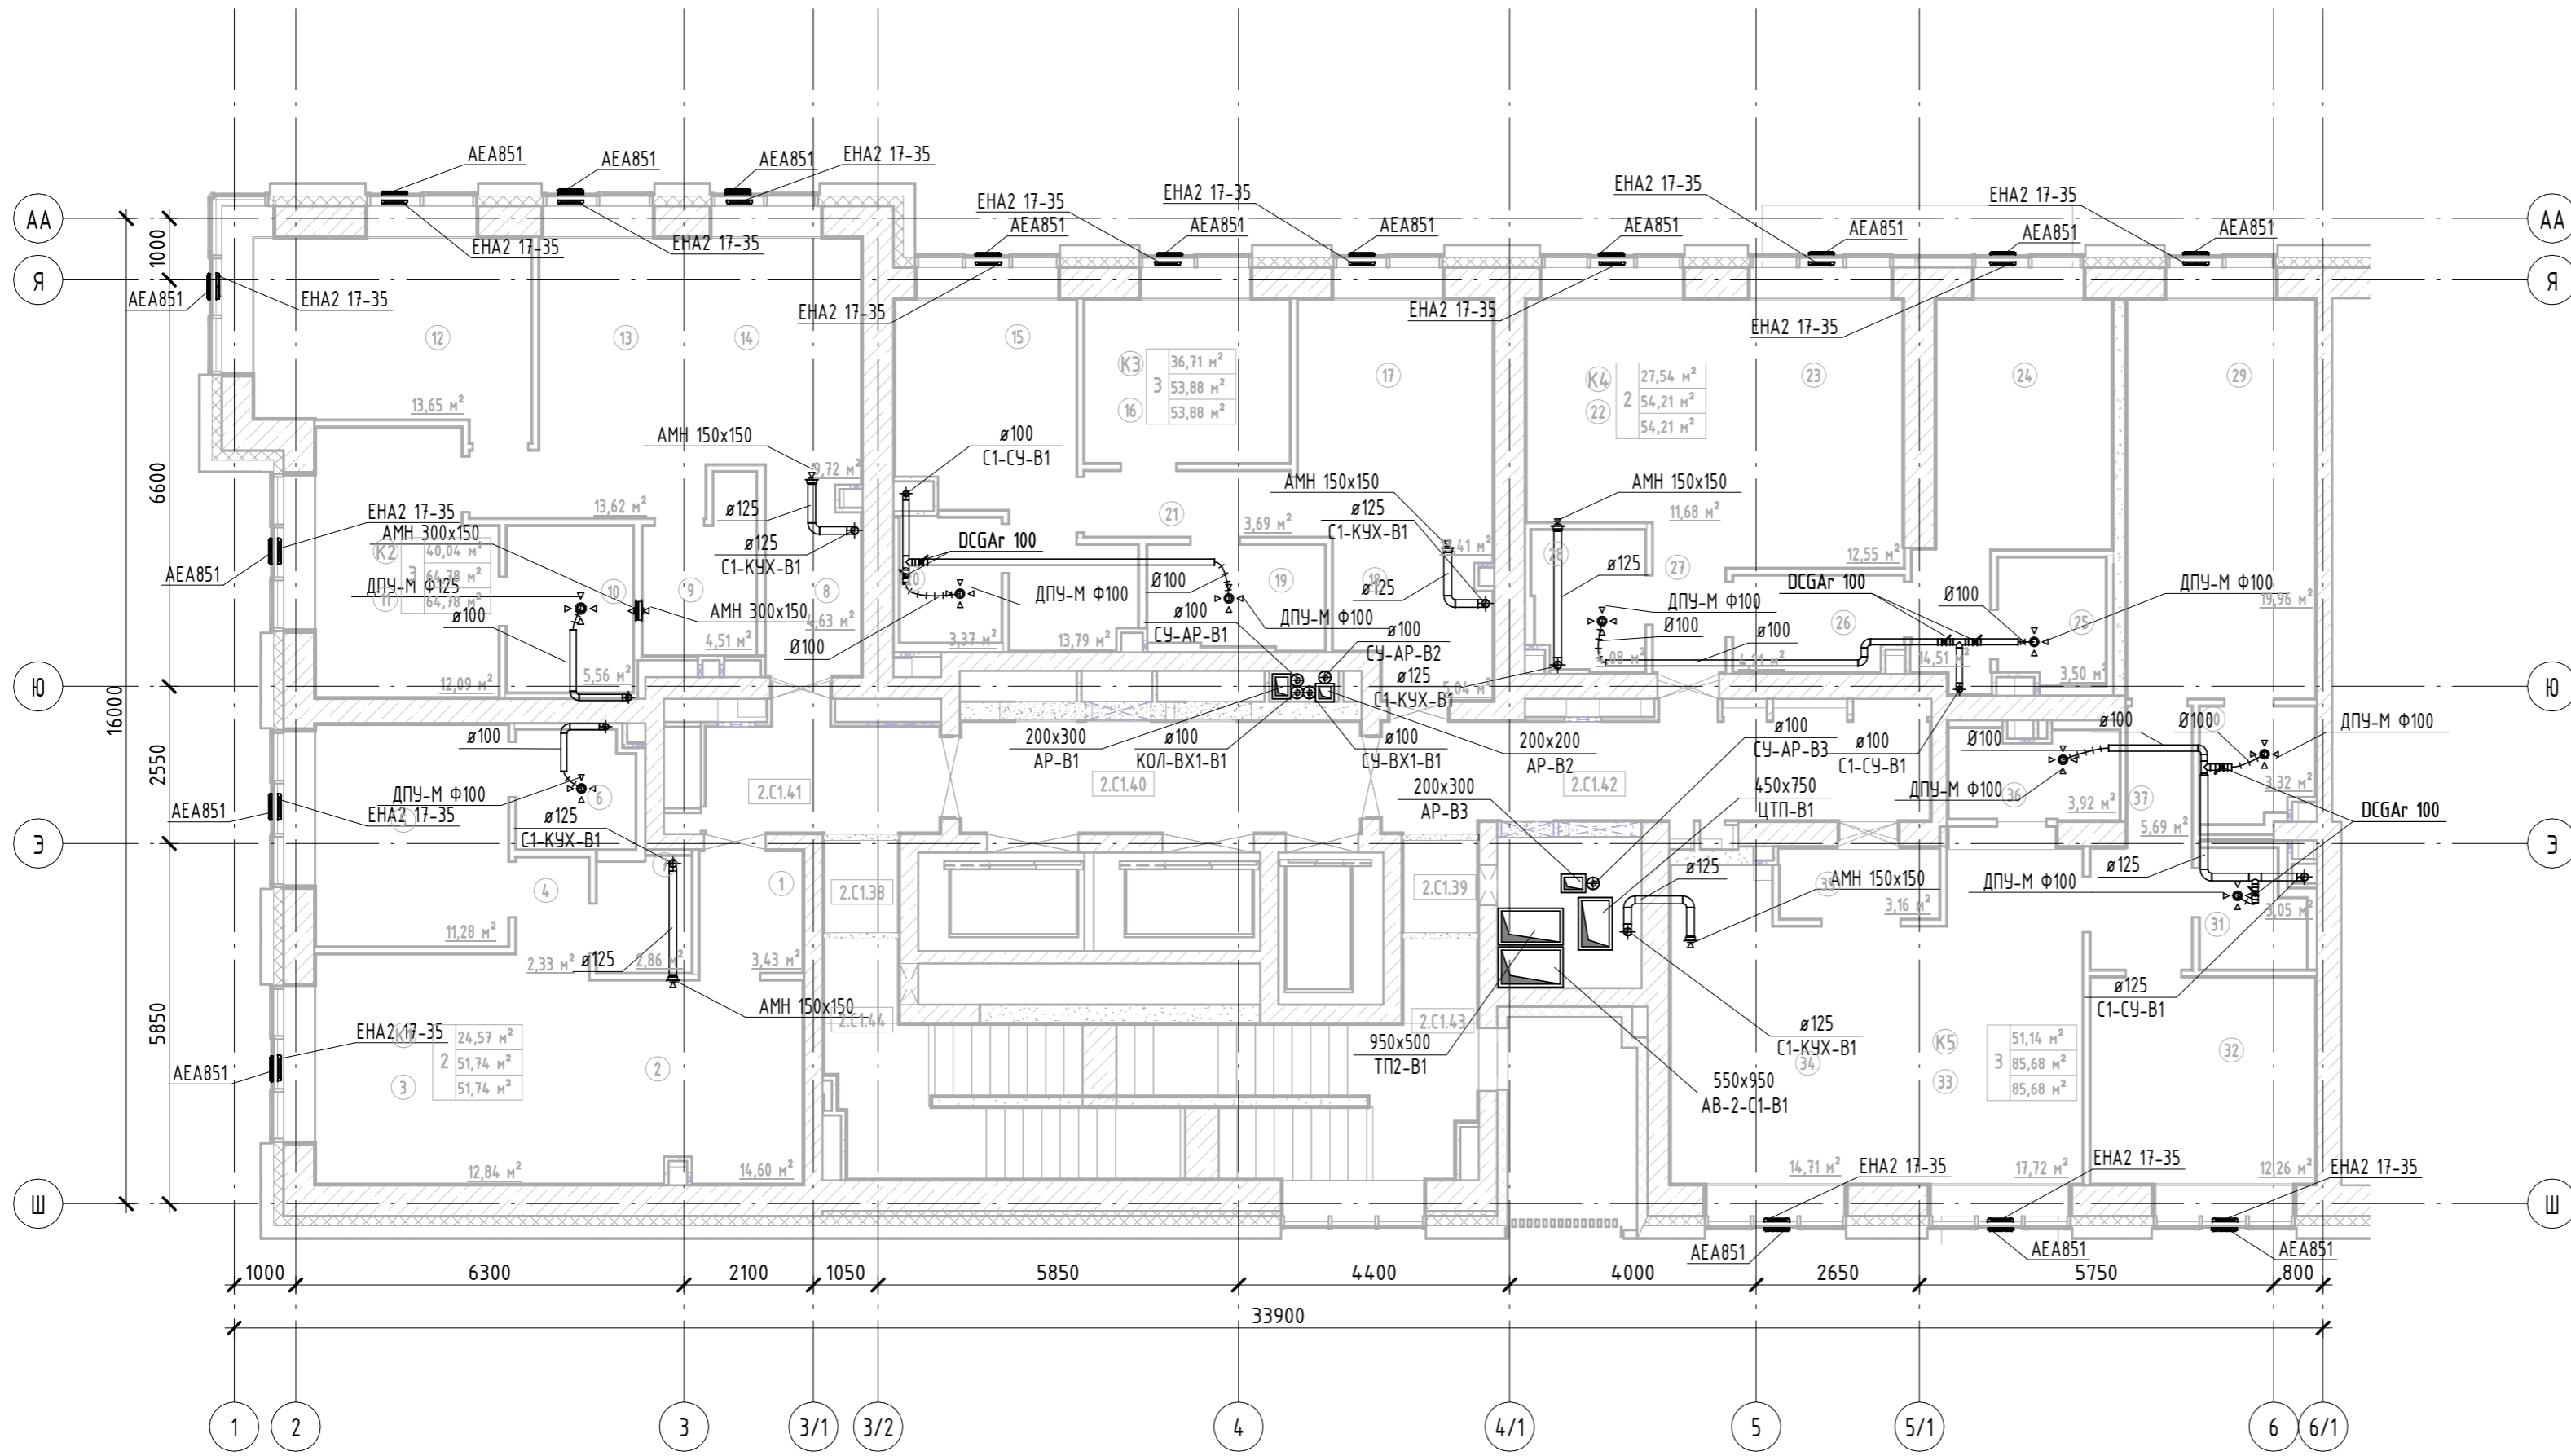

Возмездно
Подпись и дата
Инд № подл.

±0.000=137.20

ИЗМ.	КОЛ.УЧ	ЛИСТ	№ДОК.	ПОДПИСЬ	ДАТА
РАЗРАБОТАЛ	Н. Бреусова			<i>[Signature]</i>	20.12.18
ГИП	Й.Йылдыз			<i>[Signature]</i>	20.12.18
Н.КОНТРОЛЬ	Й.Йылдыз			<i>[Signature]</i>	20.12.18

059/2018/01-02-0В1.4

МНОГОФУНКЦИОНАЛЬНЫЙ ЖИЛОЙ КОМПЛЕКС ПО АДРЕСУ:
Г.МОСКВА, УЛ. БАГРАТИОНОВСКИЙ ПРОЕЗД ВЛ5

ОТОПЛЕНИЕ, ВЕНТИЛЯЦИЯ И КОНДИЦИОНИРОВАНИЕ	СТАДИЯ	ЛИСТ	ЛИСТОВ
	РД	3	

ПЛАН ВЕНТИЛЯЦИИ НА ОТМ. 5.100 СЕКЦИЯ 1

