


### Энергокомплекс 1. Структурная схема объектовой системы оповещения ЗРУ-16 кВ

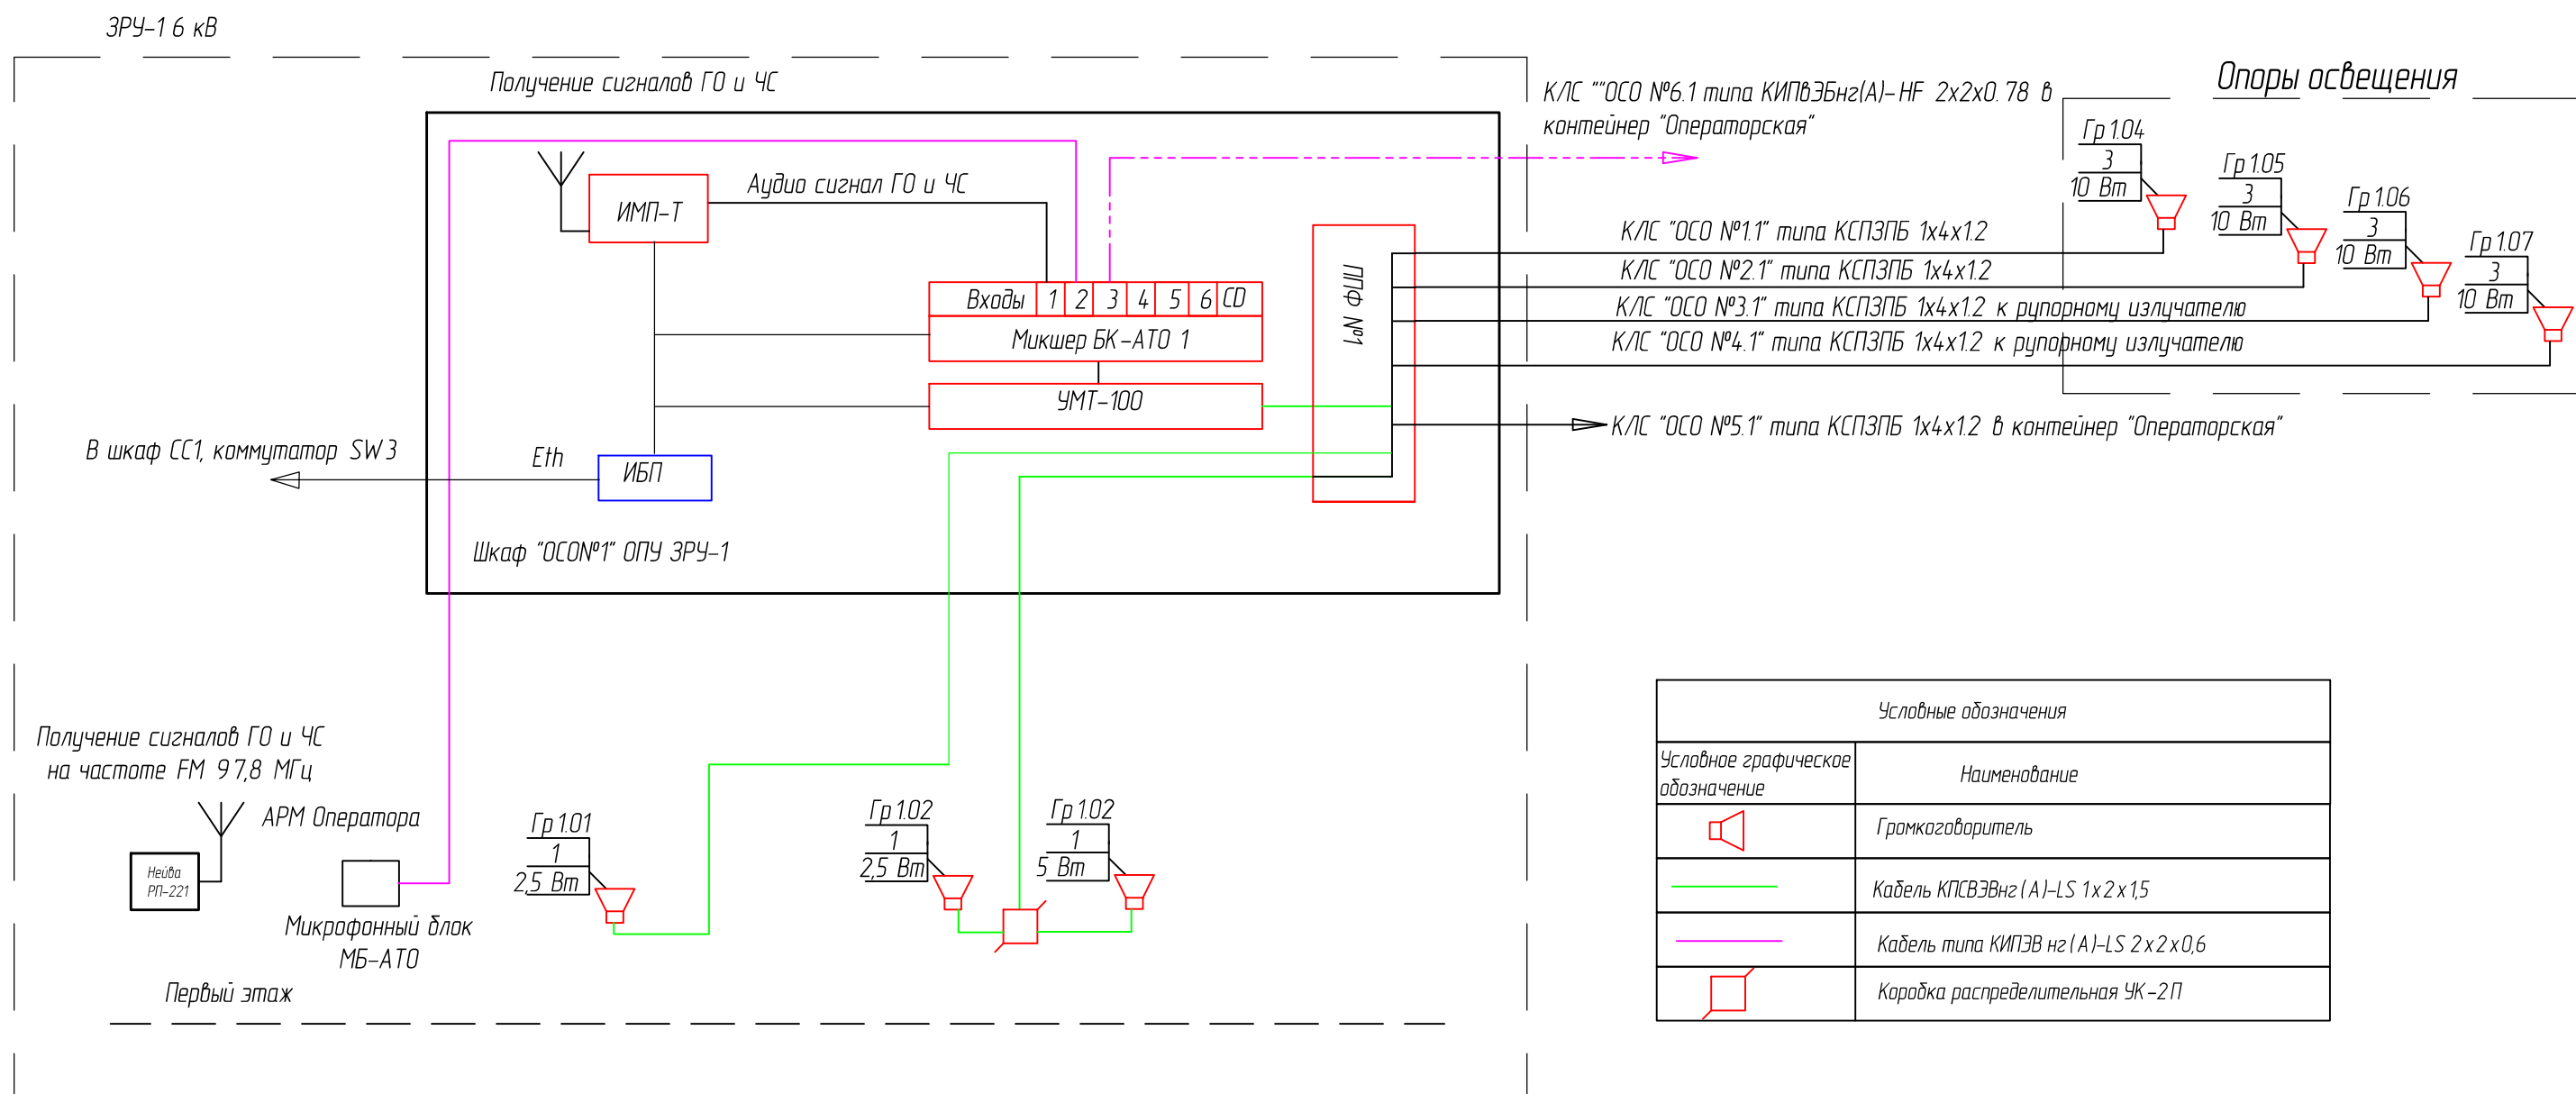

Обозначение речевых оповещателей

Гр.101 - где 101- номер зоны оповещения и порядковый номер громкоговорителя в ней;  
 1 - тип громкоговорителя (1 - КИ10-Н, 2 - 1038 ИЗ, 3 - 1038 РИ, 4 - АС 11);  
 5 Вт - мощность громкоговорителя.

						Е-0157-СИМ-ИОС-5.4.313			
						Временный энергоцентр для дополнительного электроснабжения и теплоснабжения ПАО "ЧТПЗ"			
Изм.	Кол. уч.	Лист	№ док.	Подп.	Дата	Система оповещения	Стадия	Лист	Листов
Разраб.		Елистратов			06.19		П		1
Проверил		Учаев			06.19				
Н. контр.		Бочкарева			06.19	Энергокомплекс 1.		СИМЕТРА ИНЖИНИРИНГ	
ГИП		Ломакин			06.19	Структурная схема системы оповещения ЗРУ-16 кВ			