Версия для просмотра

А

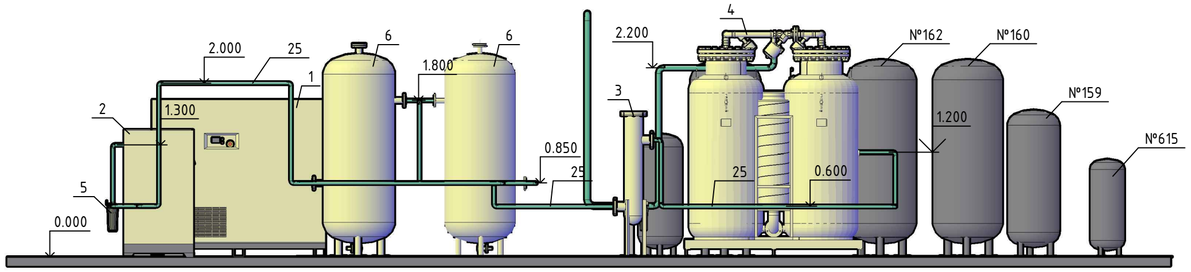

Б

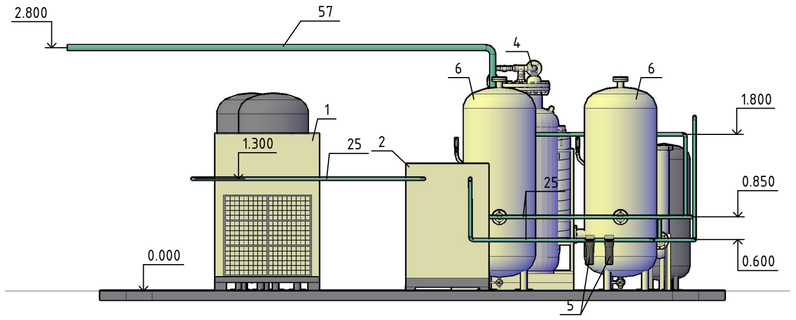

Б

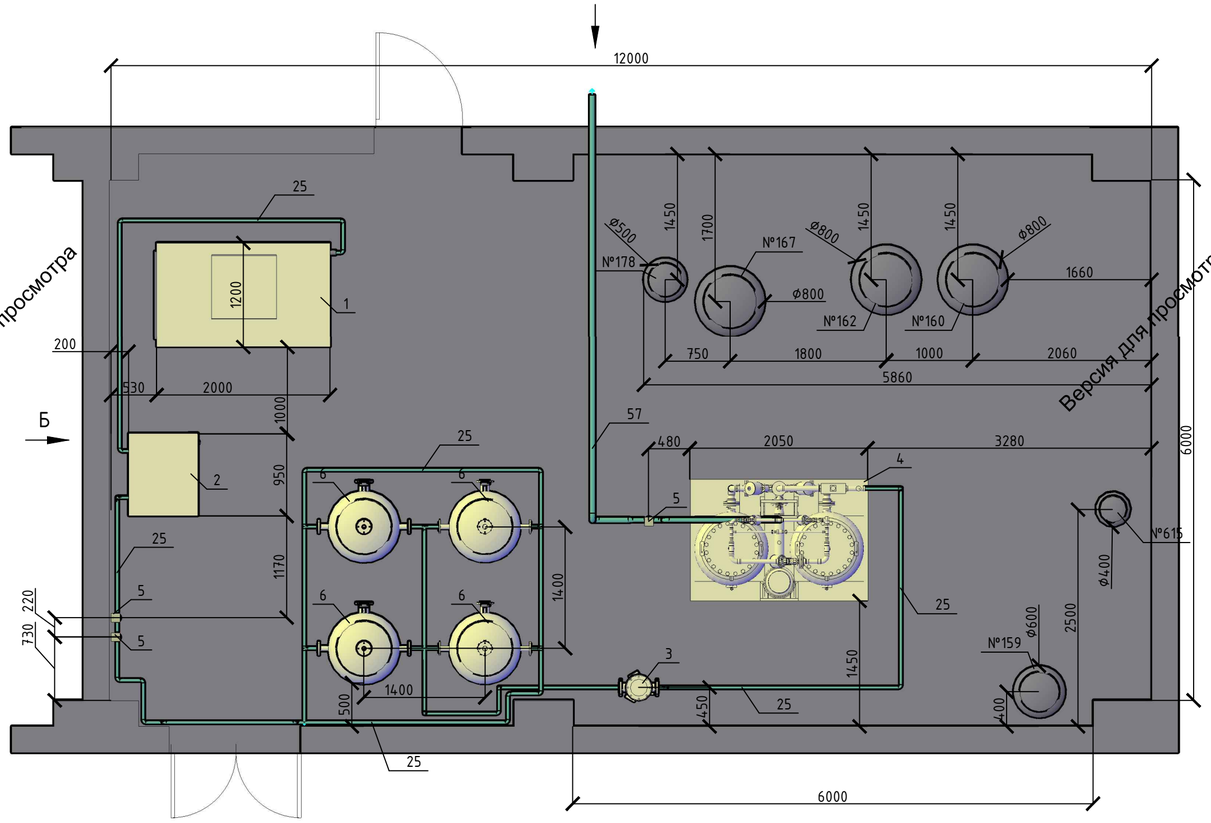

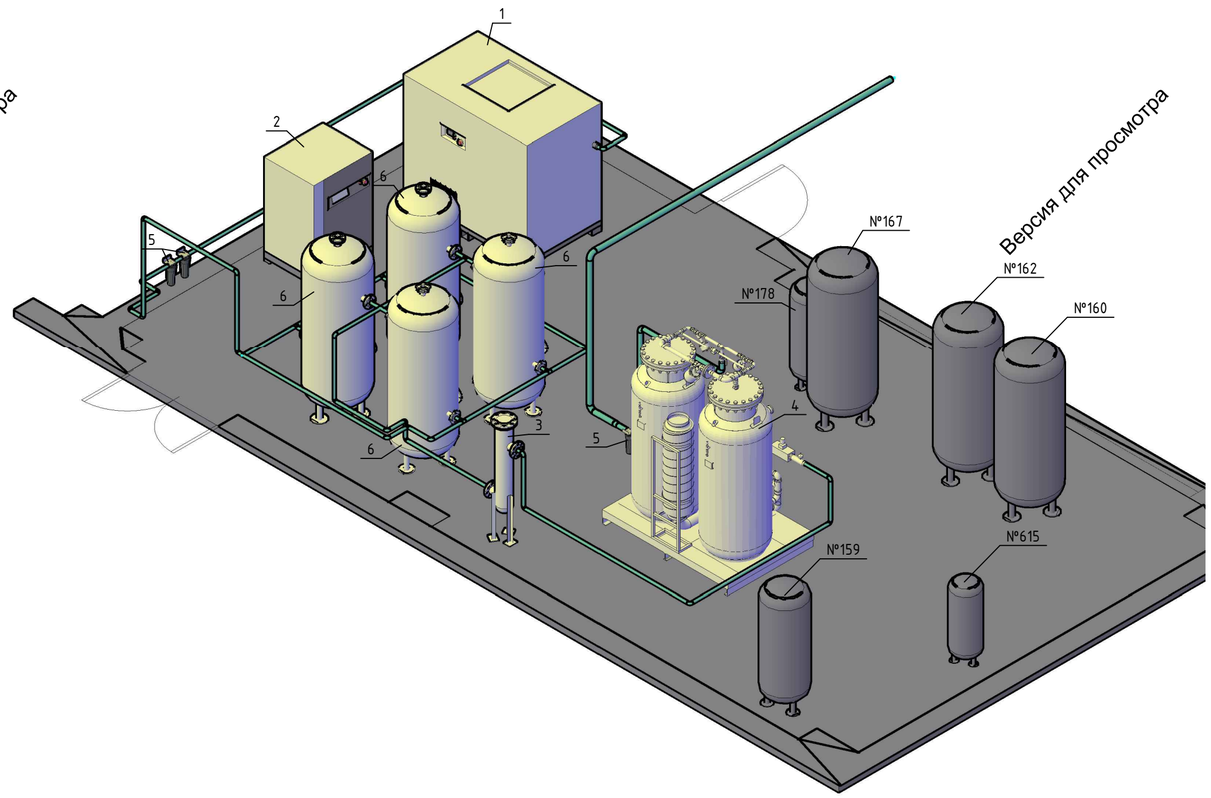

Согласовано

Взам инв №

Подпись и дата

Инв № подл

Экспликация оборудования

Номер	Наименование
	Существующее оборудование
	№178
	№167
	№162
	№160
	№615
	№159
	Проектрируемое оборудование
1	Воздушный винтовой маслонаполненный компрессор DVK 100 D
2	Рефрижераторный осушитель сжатого воздуха DK 150
	Сепаратор масляного тумана ELM-800
4	Генератор азота N100
5	Магистральный фильтр
6	Ресивер 900 л

Изм.	Кол. уч.	Лист	№ док.	Подп.	Дата				
Разраб						Азотная станция	Стадия	Лист	Листов
ГИП									
Н.контр.						Монтажная схема	Дл-Инжиниринг		

Формат А2