

Условные обозначения

- Холодное водоснабжение В1
- Горячее водоснабжение ТЗ
- Хозяйственно-бытовая канализация К1
- Дренажная канализация КЗ
- Гильза стальная

2018.01-015-ВК					
Проект капитального ремонта, внешнего оформления фасада помещений магазина "Магнит"					
Изм.	Кол. уч.	Лист	№ док.	Подп.	Дата
Разраб	Данилов				
ГИП					
Н.контр.					
Система водоснабжения и канализации				Стадия	Лист
План системы водоснабжения и канализации				Р	2
				Листов	

B1, T3

Водонагреватель 80 л



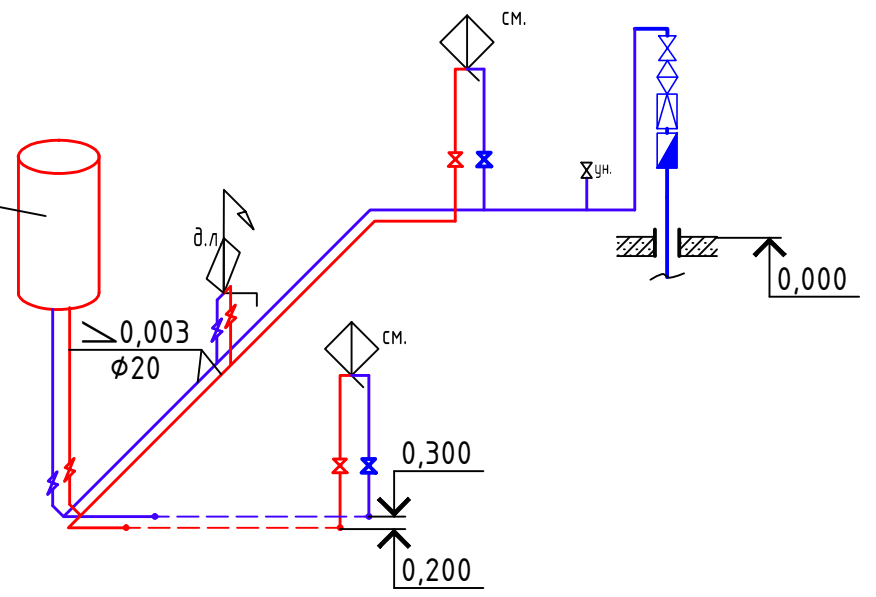


Схема установка водосчетчика с краном и фильтром

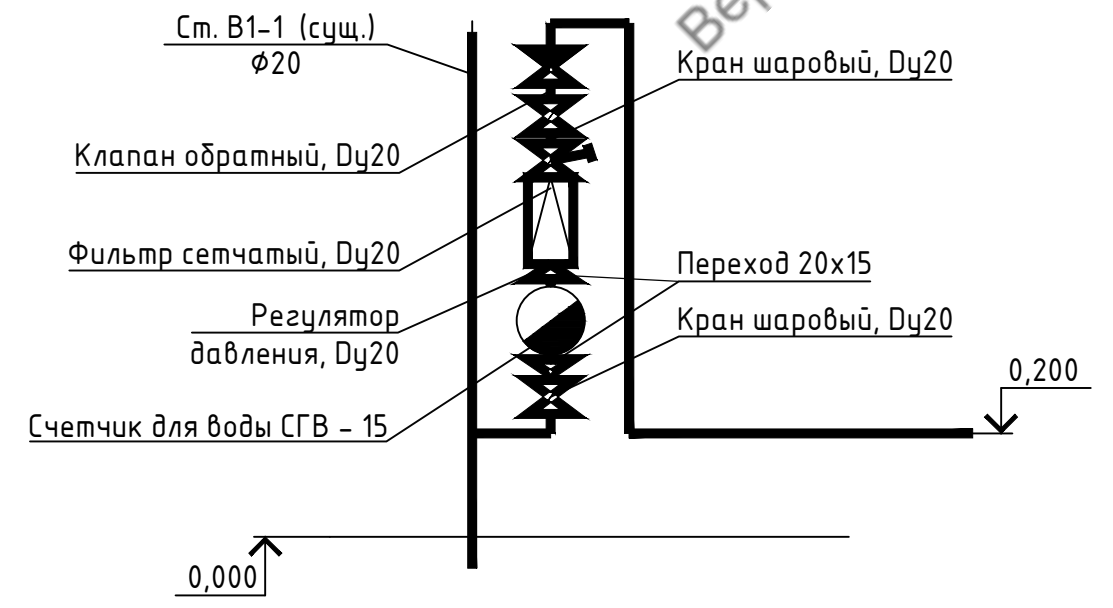

K1, K3

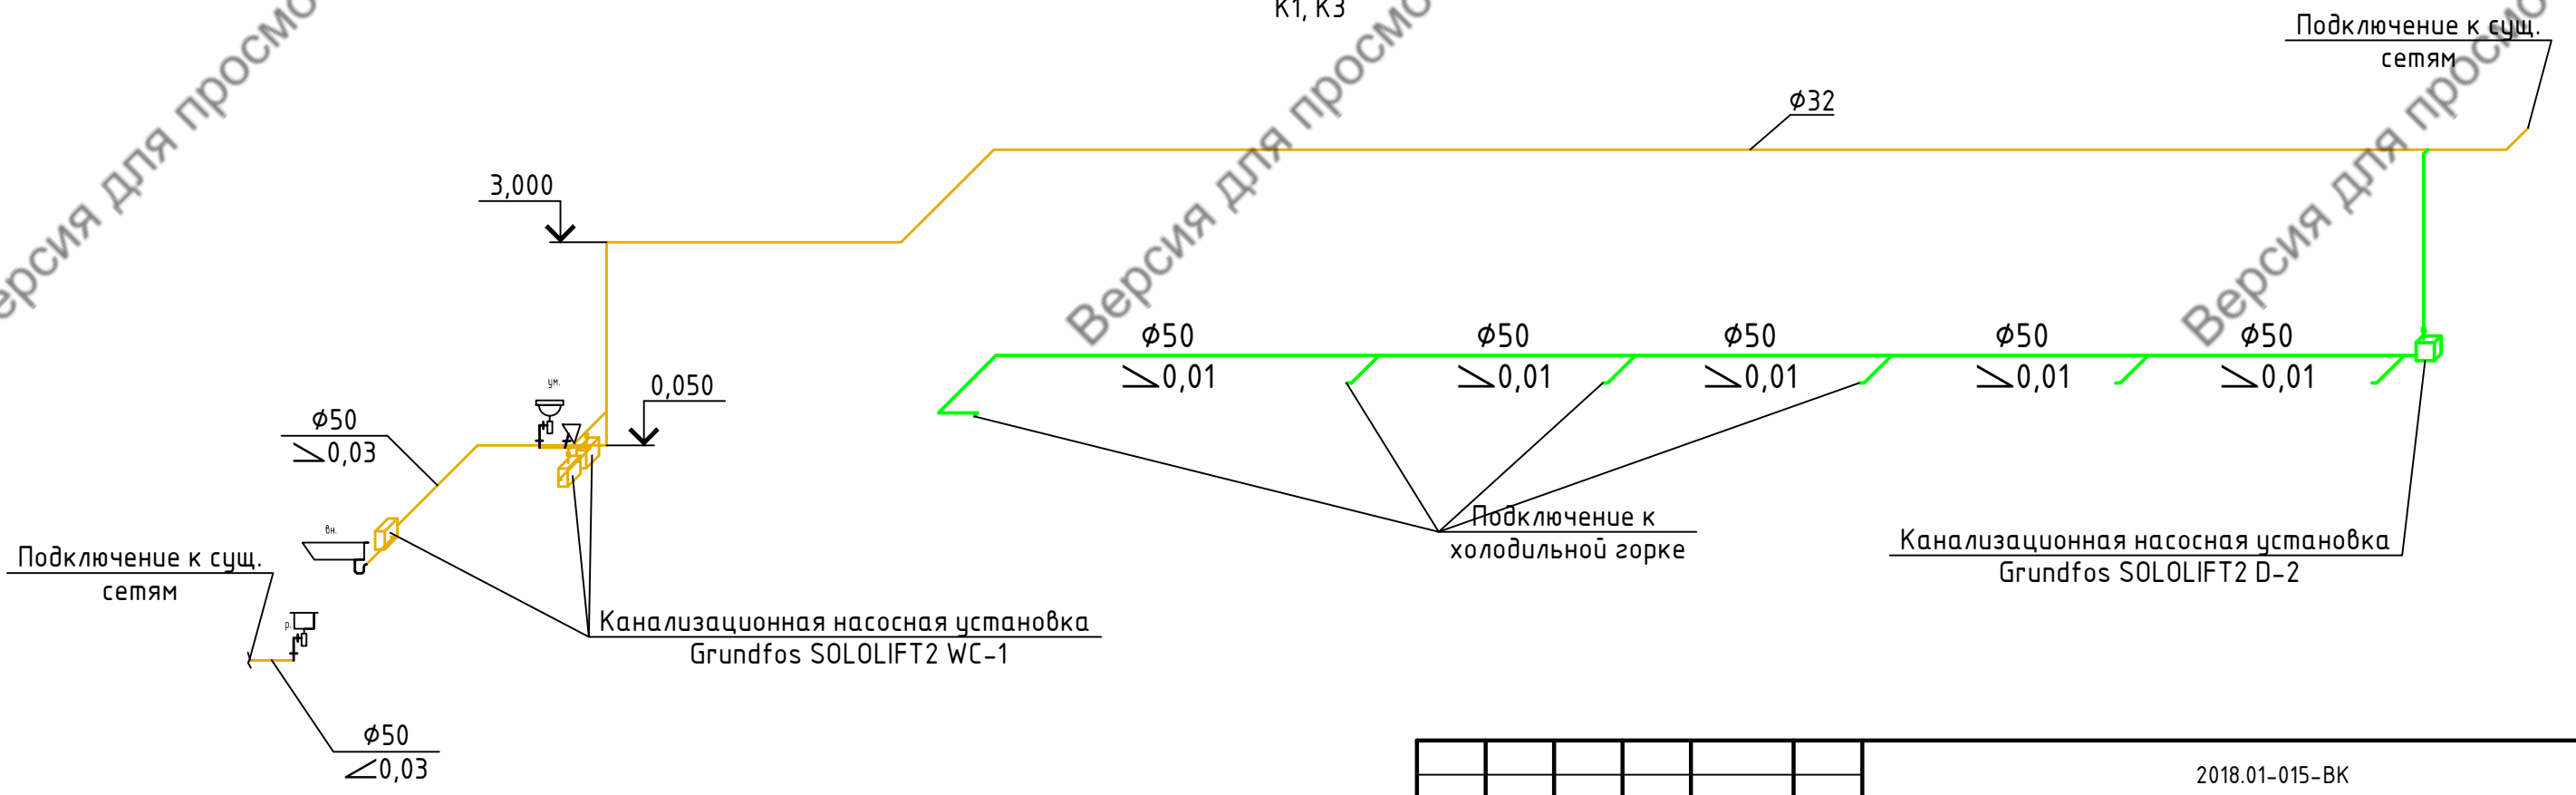

Согласовано

Инв. № подл.	Подпись и дата	Взам. инв. №

2018.01-015-БК					
Проект капитального ремонта, внешнего оформления фасада помещений магазина "Магнит"					
Изм.	Кол. уч.	Лист	№ док.	Подп.	Дата
Разраб	Данилов				
ГИП					
Н.контр.					
Система водоснабжения и канализации				Стадия	Лист
Аксонометрическая схема системы водоснабжения и канализации				Р	3
				Листов	