



Схема установки и работы автобетононасосов

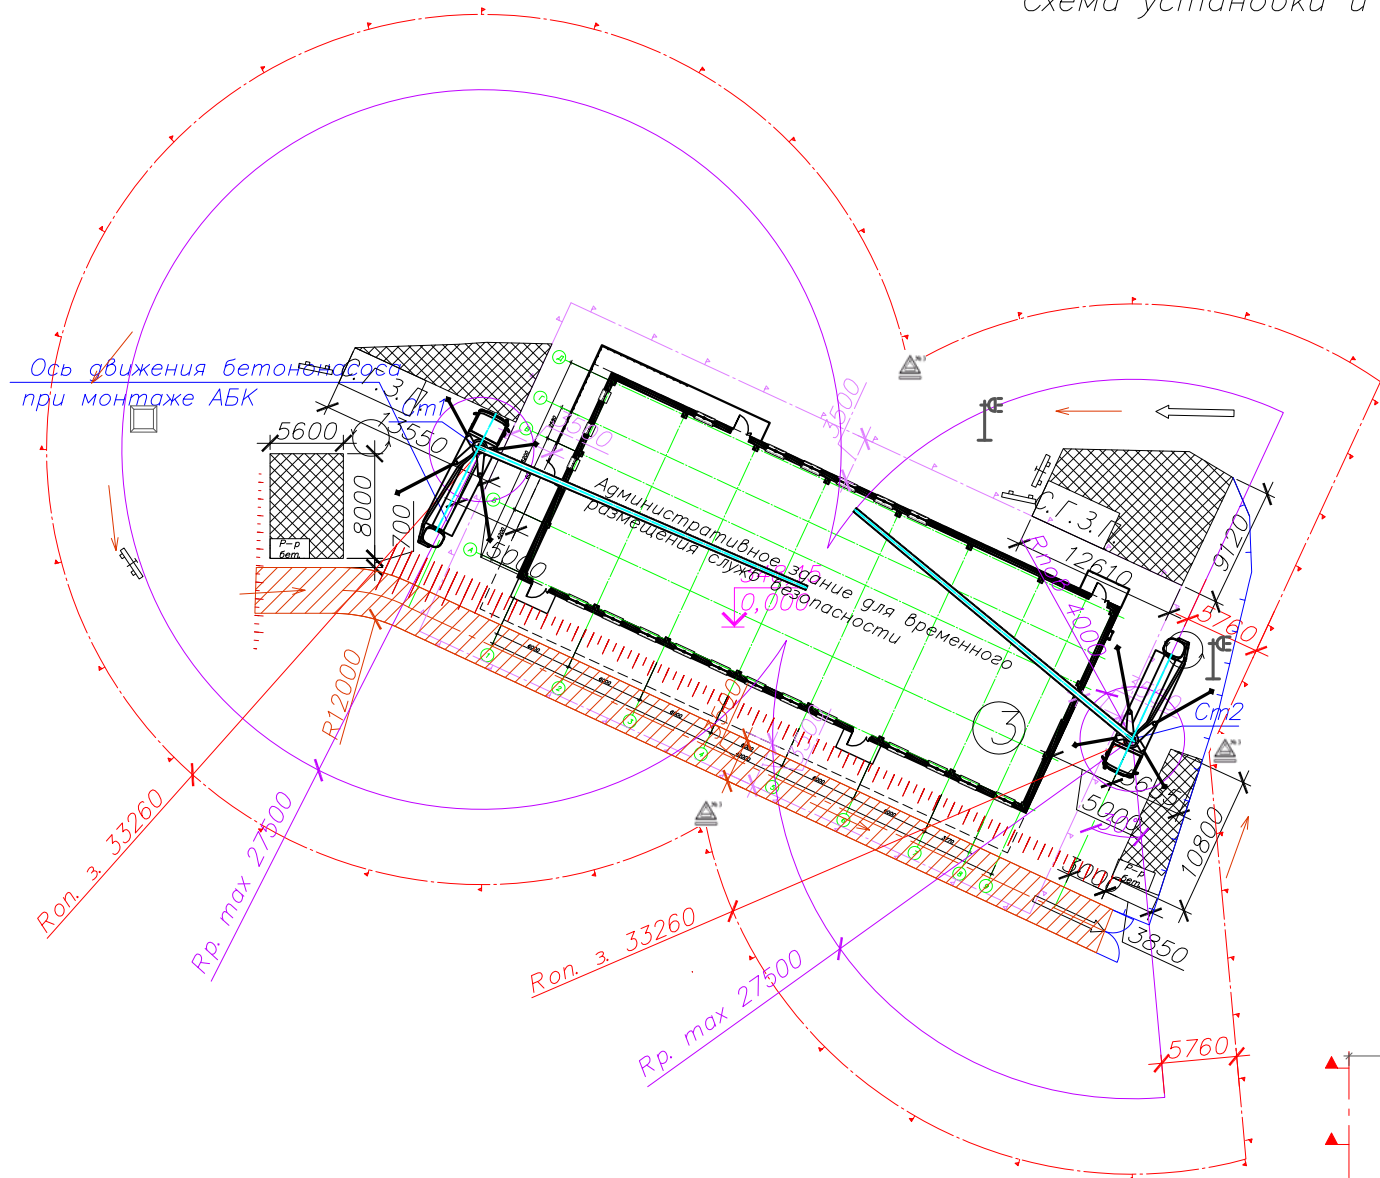

Технические характеристики, описание Putzmeister M 42-5 (BSF 42-5.16 H):  
 Объём подачи 160 м<sup>3</sup>/ч  
 Давление подачи 130 бар  
 Диаметр цилиндра 230 мм  
 Ход поршня 2100 мм  
 Высота подачи 41.6 м  
 Дальность подачи 37.6 м  
 Глубина подачи 30.7 м  
 Длина концевой распределительной стрелы 4 м  
 Количество секций распределительной стрелы 5  
 Тип складывания стрелы RZ  
 Диаметр бетоновода 125 мм

Схема установки и работы автобетононасоса

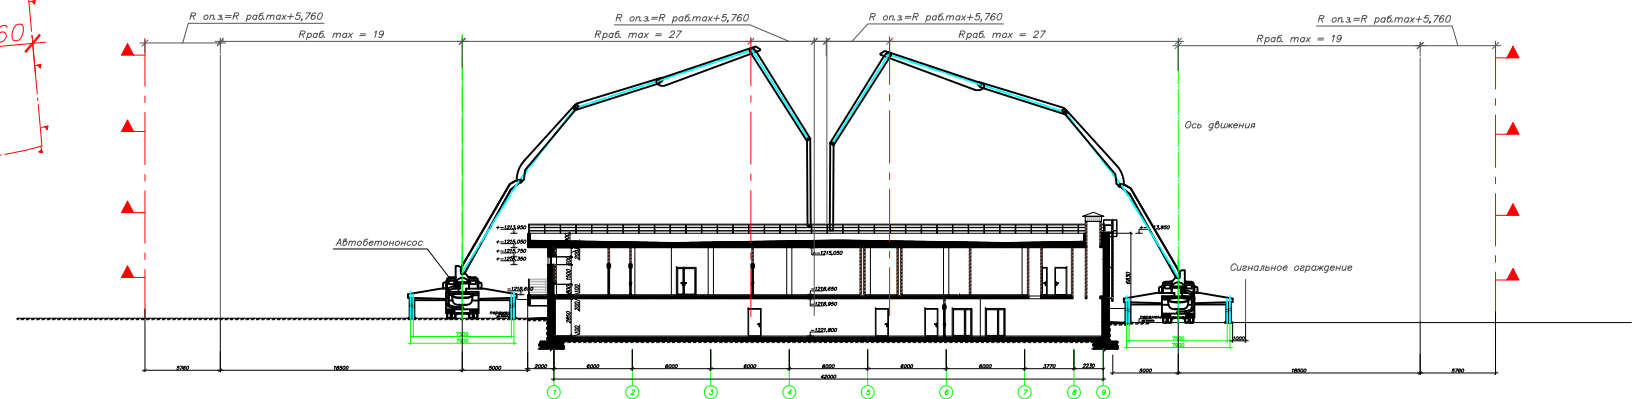

				П-08-15-ППР				
				Реконструкция спортивных сооружений Академии биатлона				
Изм.	Кол. уч.	Лист н. док.	Подп.	Дата	Проект производства работ (краном)	Стадия	Лист	Листов
Выполнил						Р	1	1
Провер.					Схема установки и работы автобетононасосов			
ГИП								
Н. контр.								