


Откосы слева																			
Тротуары слева	0,015 - 0,368 (353 м)			0,378 - 0,461 (83 м)			0,464 - 0,725 (261 м)			0,725 - 0,853 (128 м)			0,853 - 1,012 (159 м)						
Дорожные ограждения и направляющие устройства слева	На обочине				Пеш огр-е 0,485 - 0,535 (50 м)			Пеш огр-е 0,642 - 0,710 (68 м)			Стояжки (Зелит, шаг 2,0м) 0,861 - 0,931			Пеш огр-е 0,948 - 0,998 (50 м)					
	На разделительной																		
Дорожная разметка слева	12 0,000 - 0,364			12 0,382 - 0,458			12 0,470 - 0,725			12 0,725 - 0,739			12 0,861 - 1,012						
Элементы в плане																			
Продольный профиль	1045																		
Видимость в обратном направлении																			

**Организация дорожного движения
ул. Пролетарская
-0,010-1,035**

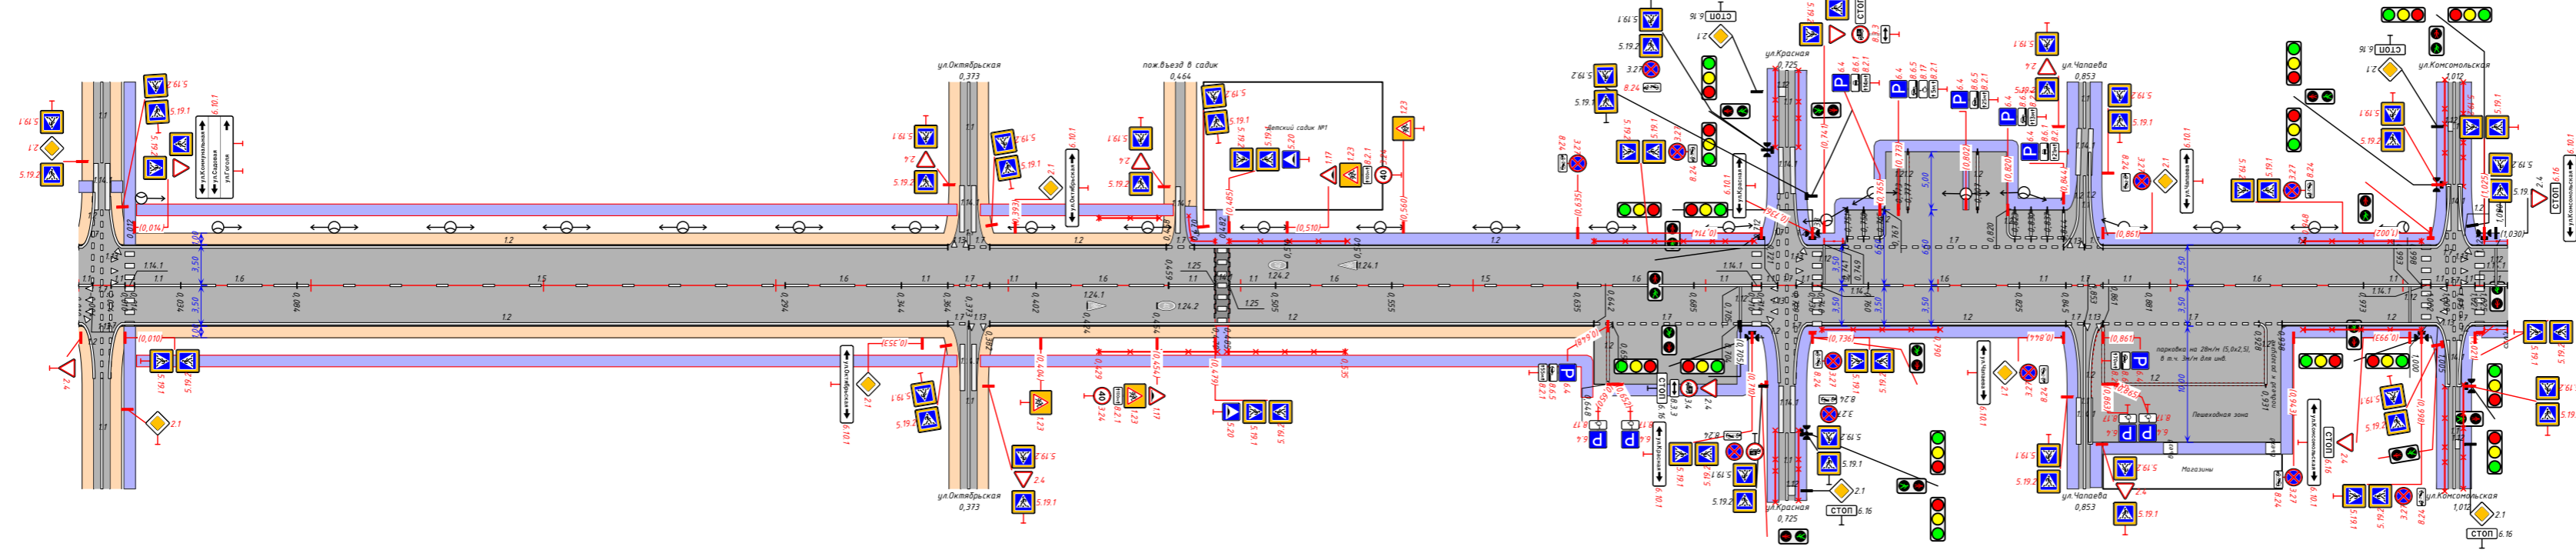

- Условные обозначения**
- Стиль покрытия "Асфальтобетон"
 - Залвка слоя "Обочина"
 - Залвка слоя "Тротуар существующий"
 - Залвка слоя "Тротуар проектируемый"
 - Залвка слоя "Застройка"
 - линия "Пешеходное ограждение перильного типа"

Видимость в прямом направлении																													
Дорожная разметка справа	Осевая линия	16 0,034 - 0,084			15 0,084 - 0,294			16 0,294 - 0,344			16 0,402 - 0,459			16 0,505 - 0,555			15 0,555 - 0,635			16 0,635 - 0,685			11 0,685 - 0,710		17 0,749 - 0,844			12 1,002 - 1,025	
	1-я от осевой																												
Дорожные ограждения и направляющие устройства справа	На разделительной	12 0,000 - 0,364																											
	На обочине				Пеш огр-е 0,429 - 0,479 (50 м)			Пеш огр-е 0,485 - 0,535 (50 м)									Пеш огр-е 0,740 - 0,790 (50 м)						Пеш огр-е 0,948 - 0,998 (50 м)						
Тротуары справа	0,015 - 0,368 (353 м)			0,378 - 0,639 (261 м)			0,648 - 0,725 (77 м)			0,725 - 0,853 (128 м)			0,893 - 0,931 (38 м)			0,940 - 1,012 (72 м)													
Откосы справа																													

- Общие указания:**
- Расстановка технических средств организации дорожного движения выполнена в соответствии с ГОСТ 52289-2004;
 - Типоразмер дорожных знаков принят I в соответствии с Таблицей 1 с ГОСТ 52289-2004;
 - Знаки 1.23, 5.19.1, 5.19.2 выполнить на щитках желтого цвета;
 - Ширина пешеходных переходов принята 4,0м. Линии разметки 1.14.1 наносят параллельно оси проезжей части. Покрытие проезжей части между линиями 1.14.1 окрасить краской для дорожной разметки желтого цвета;
 - Щитки дорожных знаков установить на стойки СКМ3.35, СКМ3.45 и СКМ3.50 в соответствии типовыми сериями 3.503.9-80 вып.1.

АДМ-194.17-ОДД					
«Проект организации дорожного движения по ул. Пролетарской от ул. Коммунальной до ул. Комсомольской и по ул. Красноармейской от ул. Коммунальной до ул. Комсомольской в ст-це Динской Динского района»					
Изм.	Кол.уч.	Лист	№ док.	Подп.	Дата
Выполнил	Белый				09.17
ГИП	Кухаренко				09.17
Автодорожная дорога Технические средства организации дорожного движения			Стадия	Лист	Листов
ул.Пролетарская М1:2500 по горизонтали М1:500 по вертикали			Р	1	1
ООО "АДМ-Проект" 2017г.					