




План въезда
М1:200

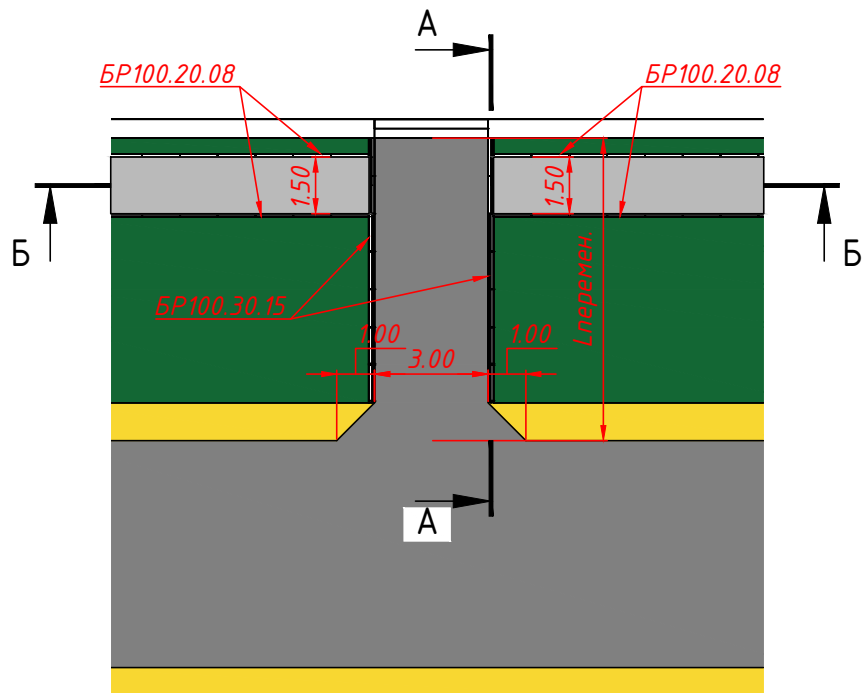


Вид въезда

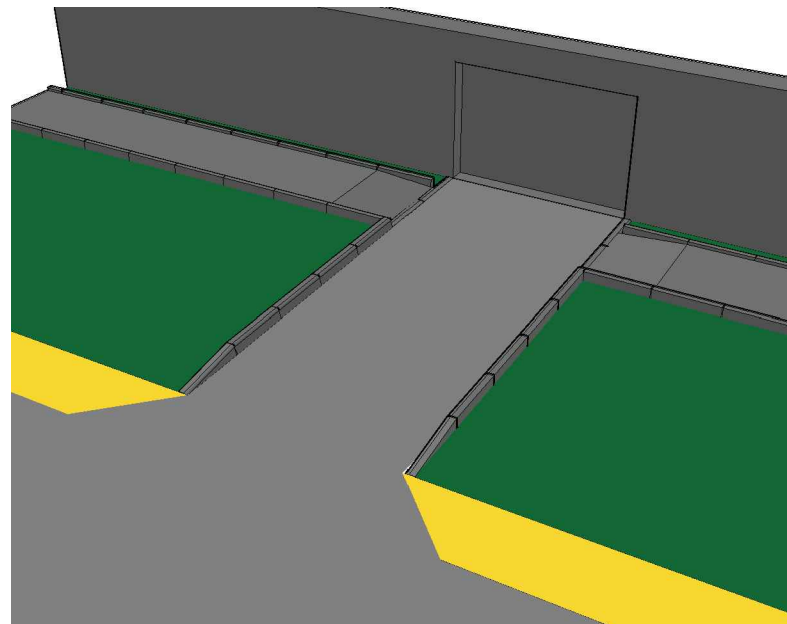

Б-Б

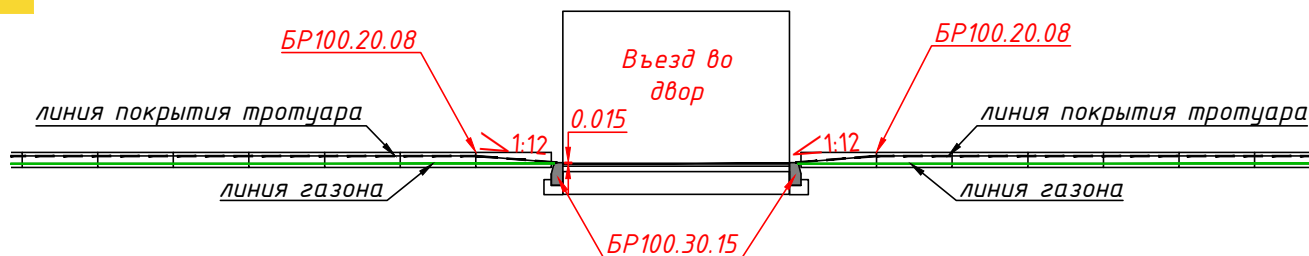

А-А

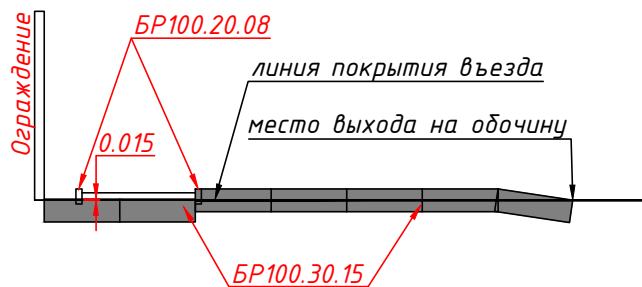

Примечания:

1. Размеры даны в метрах;
2. Ширину въездов см. "Ведомость въездов во дворы"

АДМ-104.16-ТКР.АД

Капитальный ремонт автомобильной дороги по ул. Лесная от ул. Спорта до ул. Щорса и по ул. Щорса от ул. Лесная до ул. Комсомольская в г. Апшеронске Апшеронского района Краснодарского края

Изм.	Колуч	Лист	№док	Подпись	Дата
	ГИП	Кухаренко			08.16
	Разработал	Белый			08.16
	Н. контр.	Грачев			08.16

Технологические и конструктивные решения линейного объекта. Искусственные сооружения

стадия	лист	листов
П		

Схема устройства въездов во дворы

