


# СХЕМА СИСТЕМЫ ОТОПЛЕНИЯ. 1 КОРПУС 37 ЭТАЖ

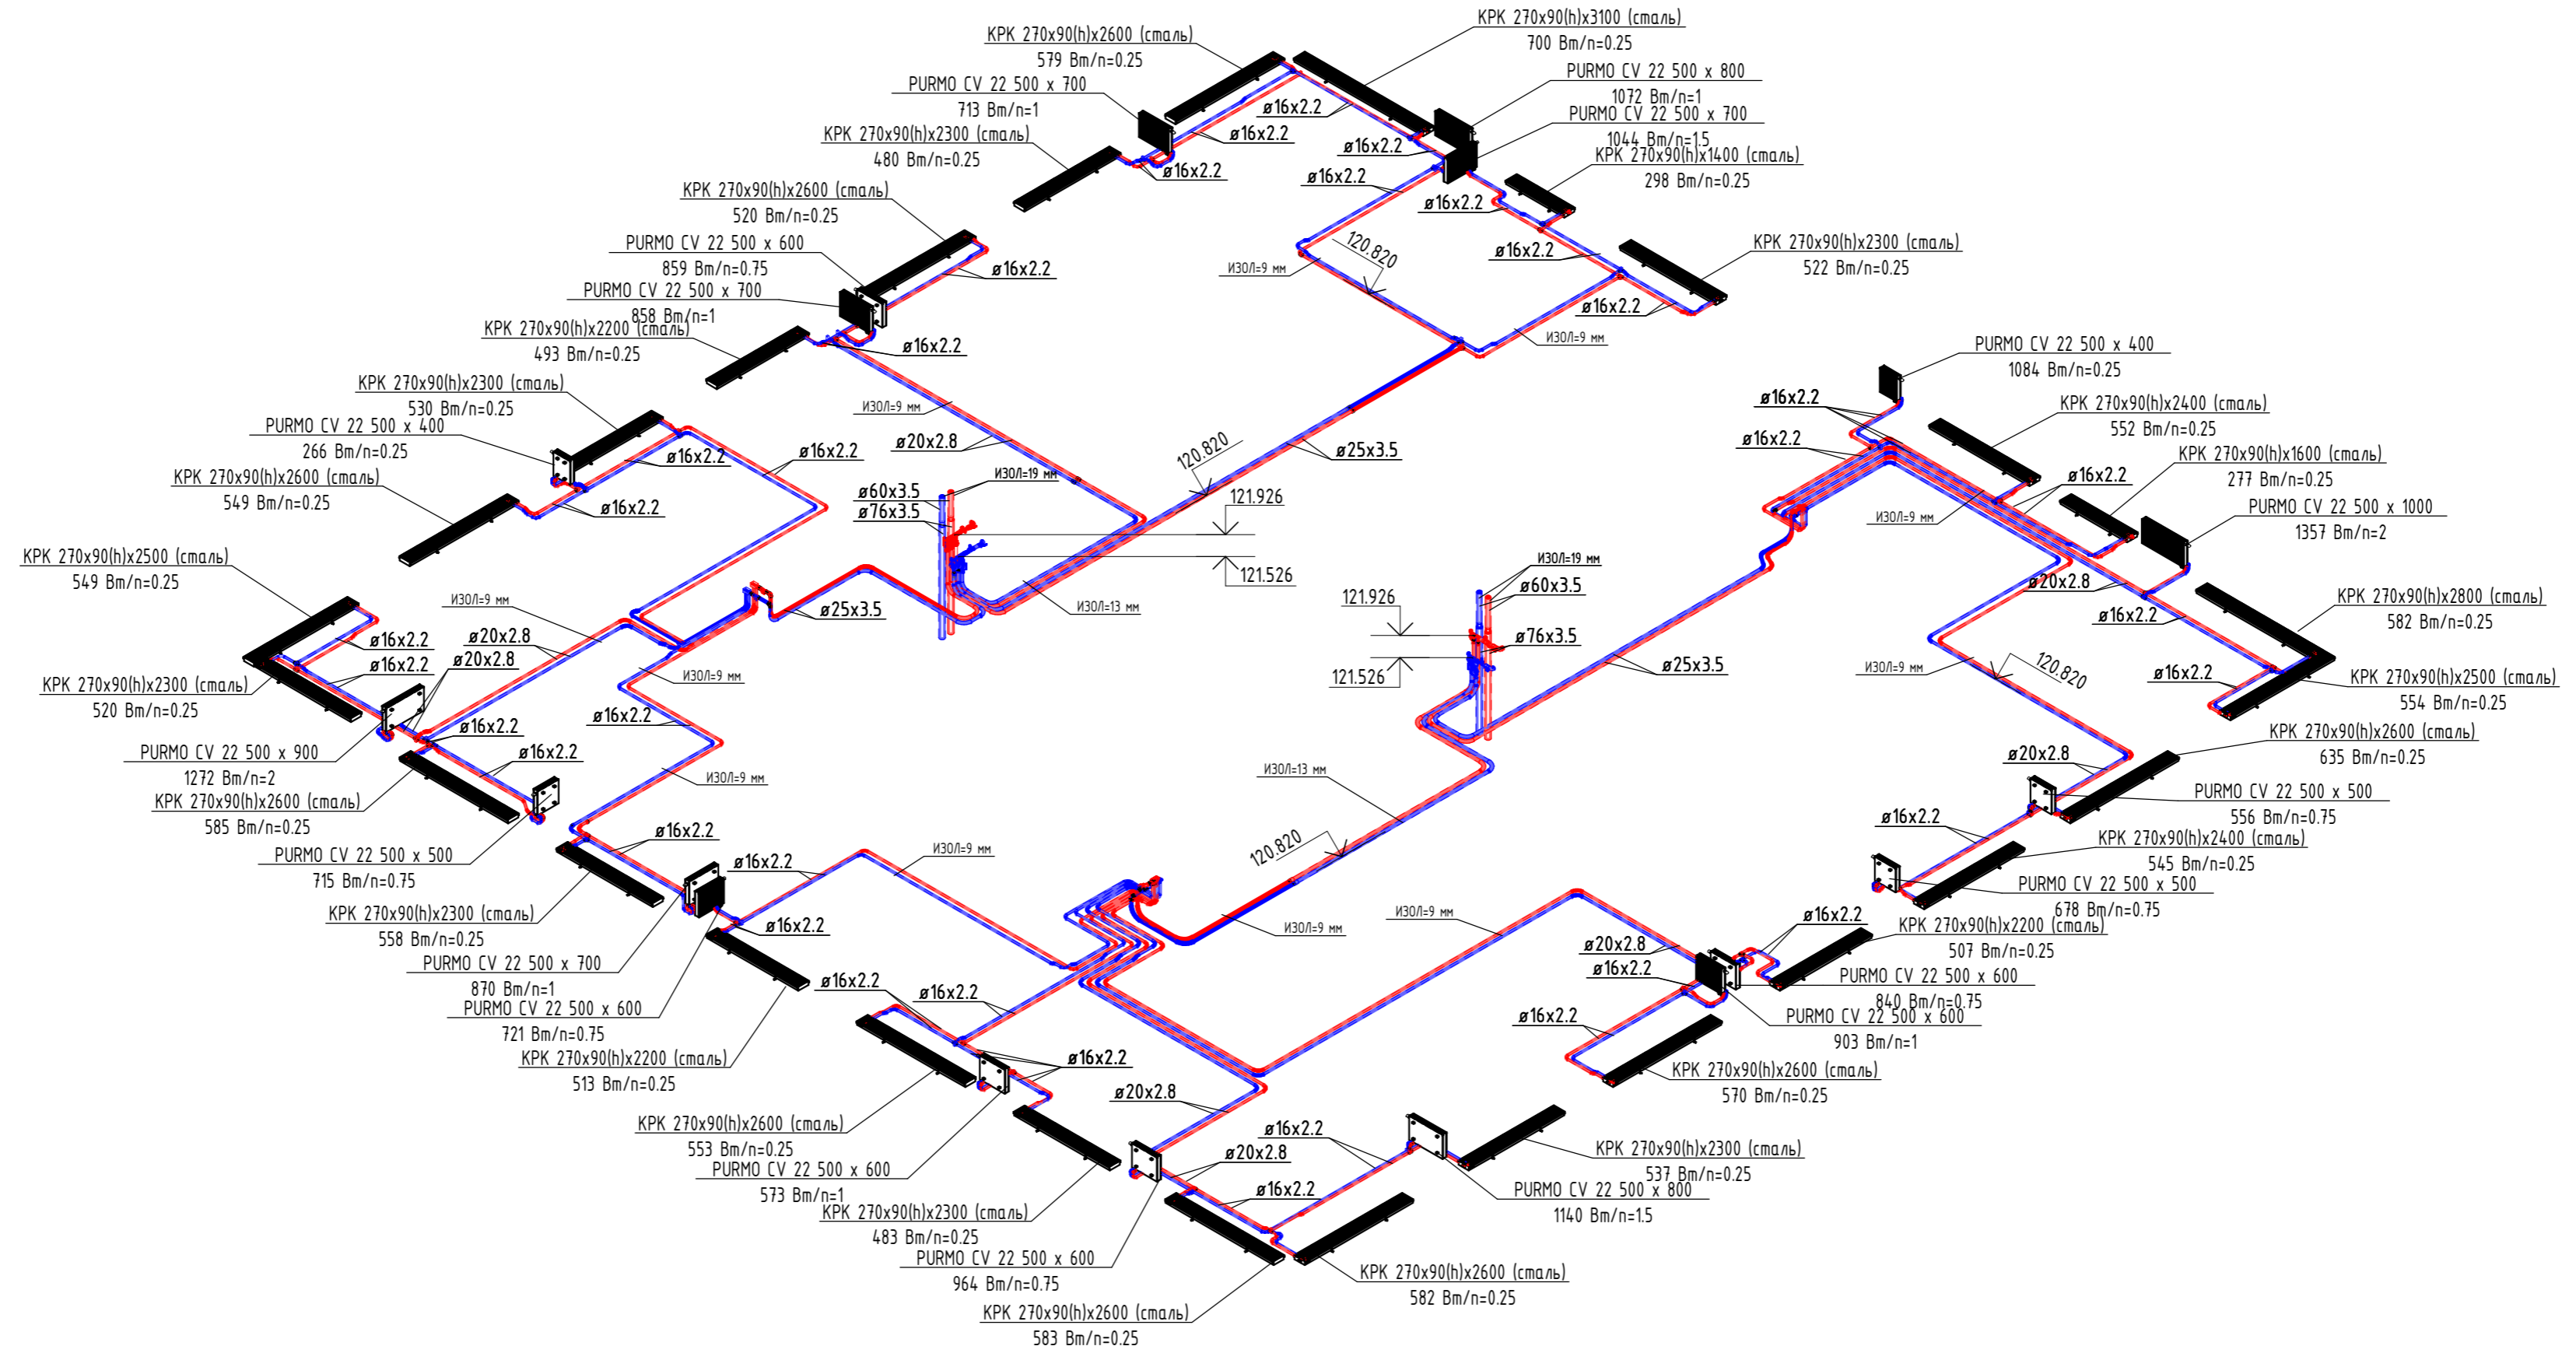

Взлом №	
Подпись и дата	
Инв. № подл.	

ОБ.3.2				
МНОГОФУНКЦИОНАЛЬНЫЙ ЖИЛОЙ КОМПЛЕКС ПО АДРЕСУ: Г.МОСКВА, УЛ. БАГРАТИОНОВСКИЙ ПРОЕЗД ВЛ5				
ИЗМ.	КОЛУЧ	ЛИСТ	№ДОК.	ПОДПИСЬ
РАЗРАБОТАЛ	ГАМУРАР			09.19
ГИП	Й.Йылдыз			09.19
Н.КОНТРОЛЬ	Й.Йылдыз			09.19
ОТОПЛЕНИЕ, ВЕНТИЛЯЦИЯ И КОНДИЦИОНИРОВАНИЕ				
СТАДИЯ		ЛИСТ	ЛИСТОВ	
Р		110		
СХЕМА СИСТЕМЫ ОТОПЛЕНИЯ. 1 КОРПУС 37 ЭТАЖ				
ООО "СИЯ-констракшн"				