




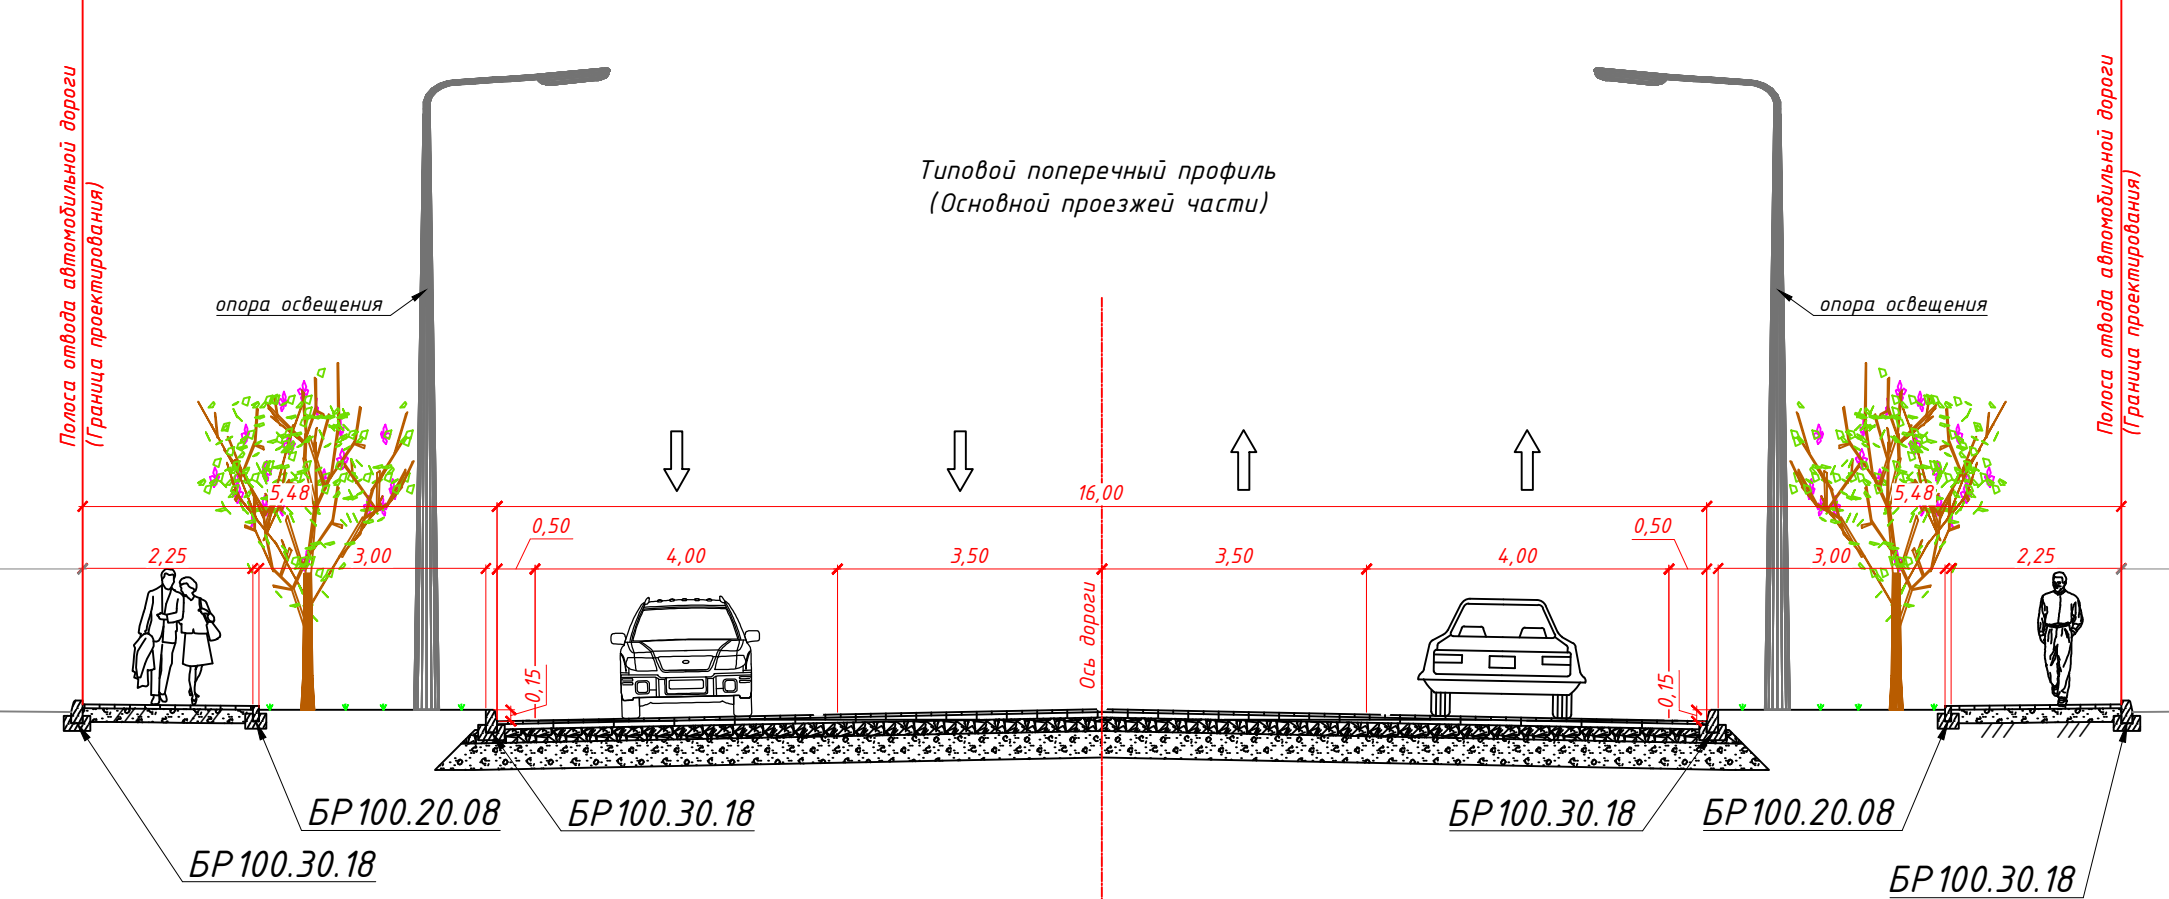

- Общие указания
1. Расстановка технических средств организации дорожного движения выполнена в соответствии с ГОСТ 52289-2004;
 2. Типоразмер дорожных знаков принят II в соответствии с таблицей 1 с ГОСТ 52289-2004;
 3. Знаки 5.19.1, 5.19.2 выполнить на щитах желтого цвета;
 4. Ширина пешеходных переходов принята 4,0м. Линии разметки 1.14.1 наносят параллельно оси проезжей части.
 5. Щитки дорожных знаков установить на стойки СКМ3.35, СКМ3.45, СКМ3.50 в соответствии типовыми сериями 3.503.9-80 вып.1.

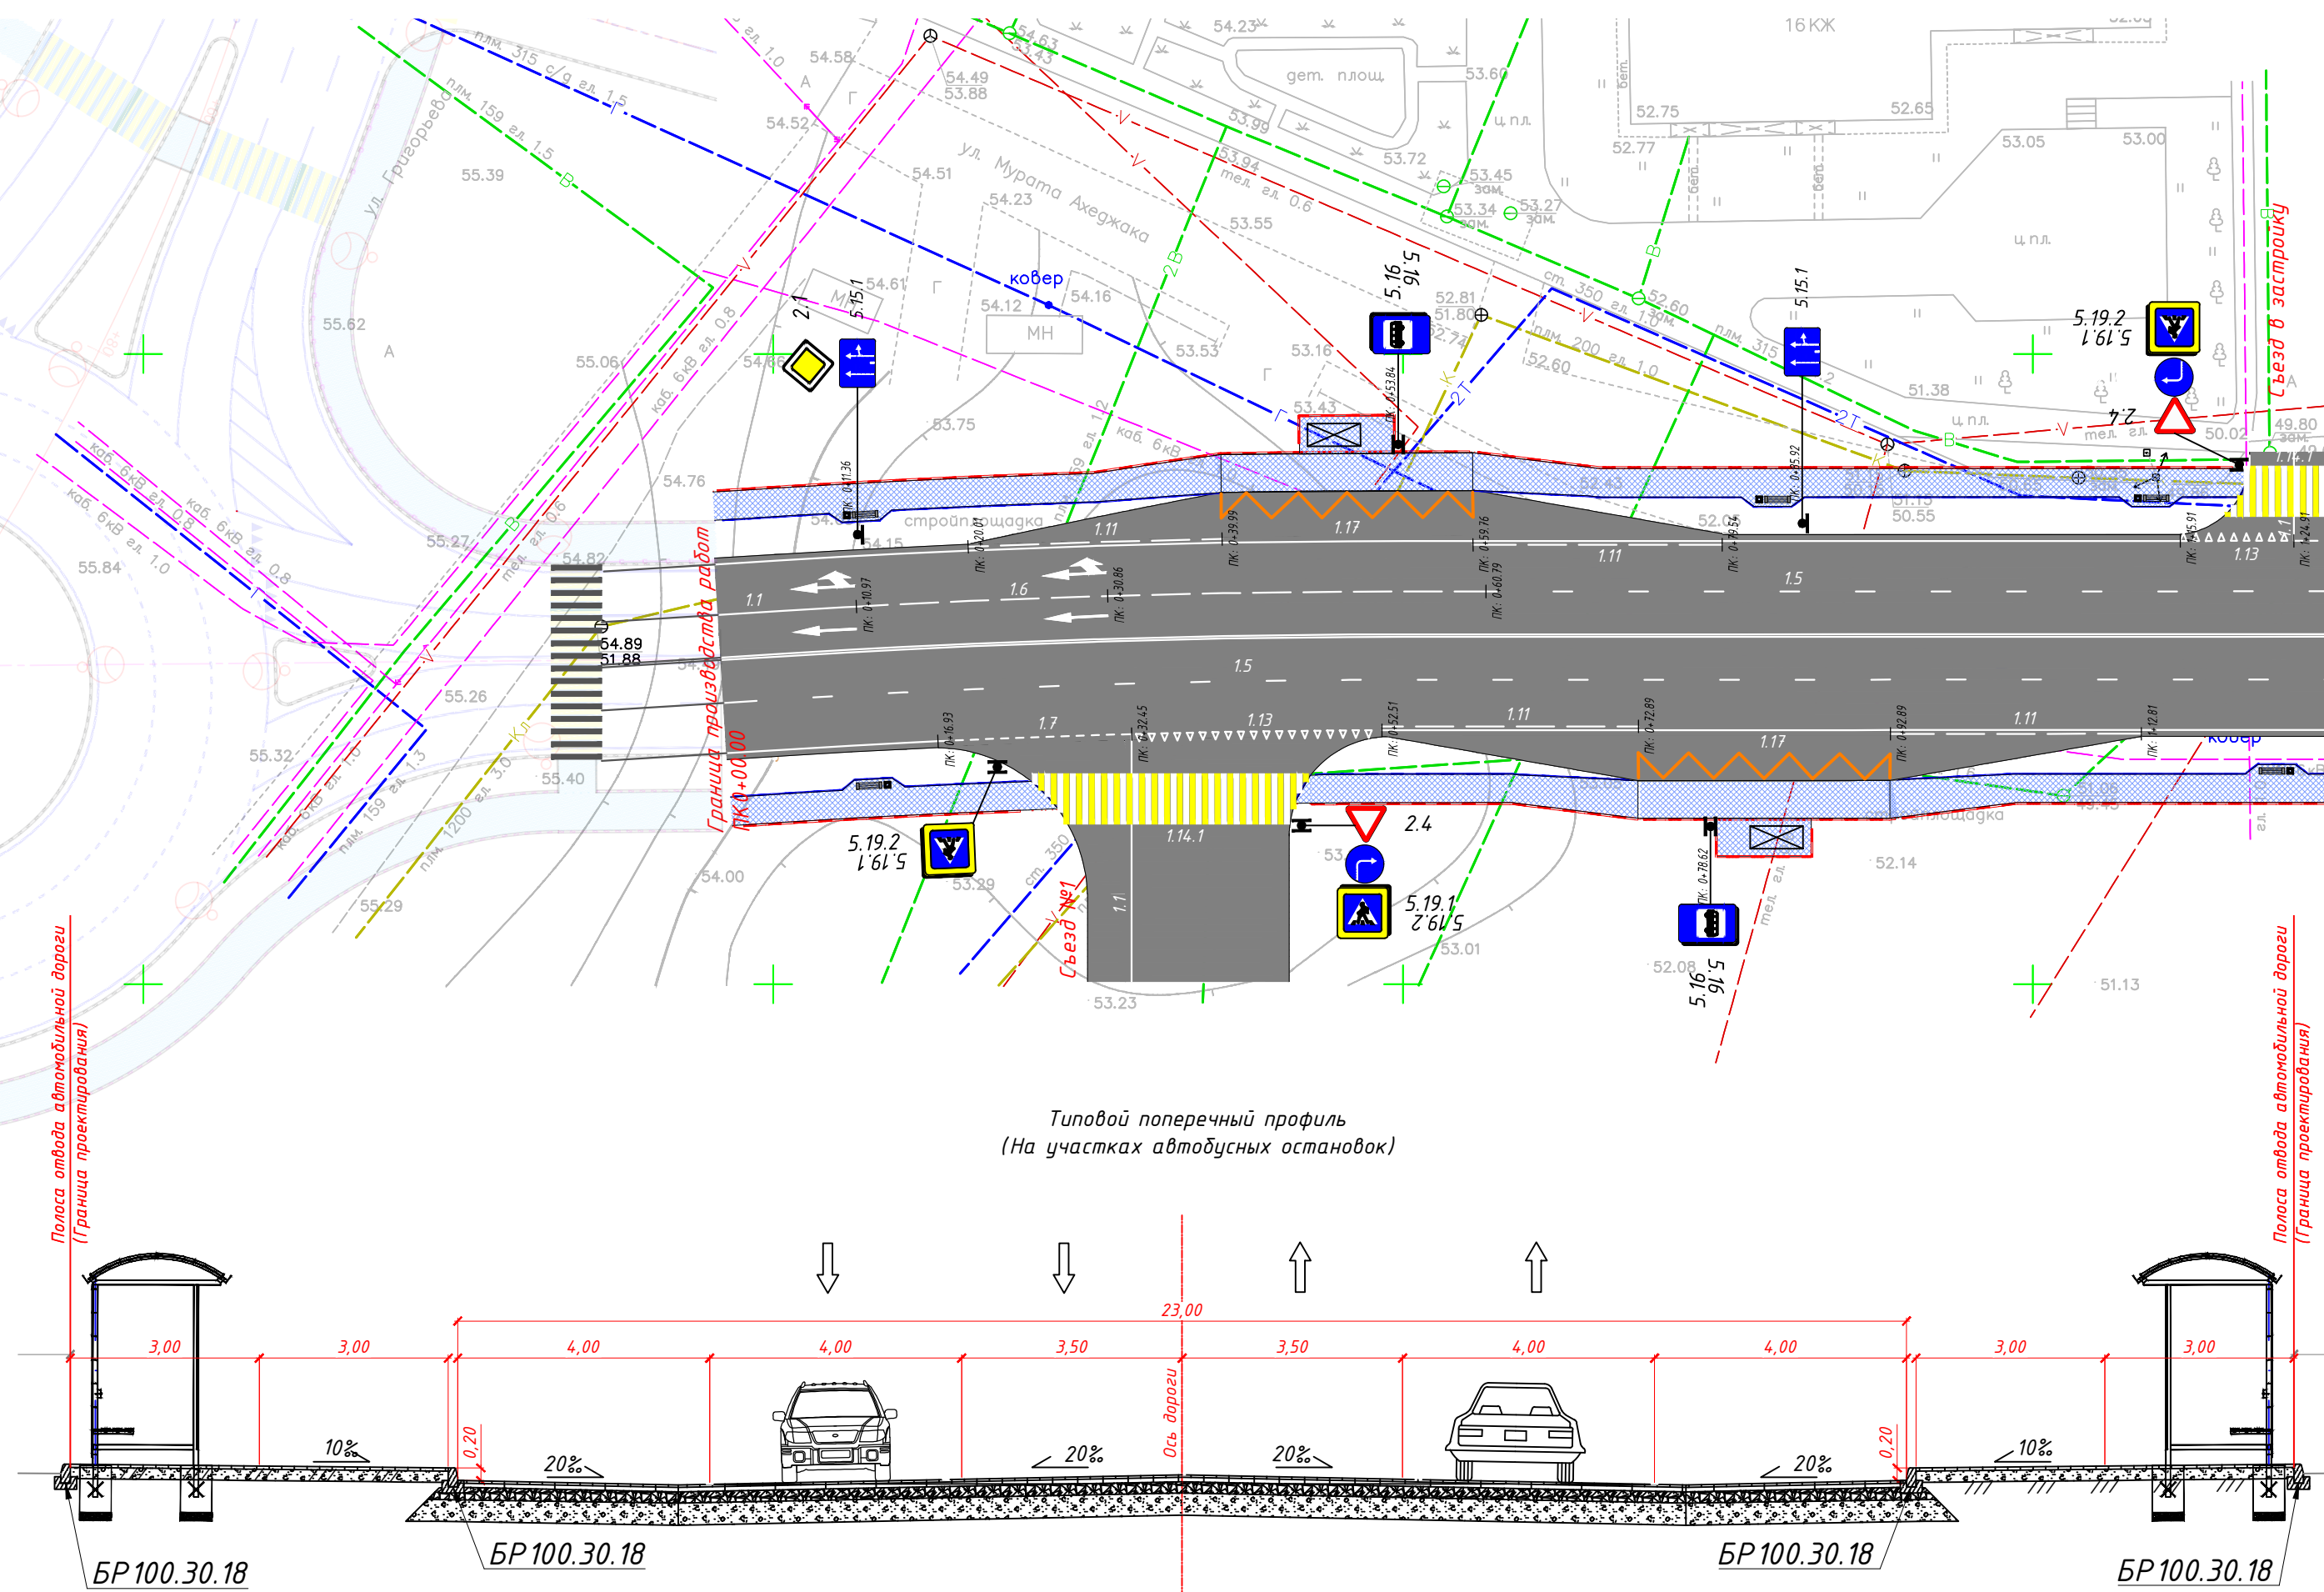

АДМ-345.19-ТКР.АД					
"Автомобильная дорога по ул. Мурата Ахеджака в г. Новороссийске"					
Изм.	Колуч	Лист	№ док	Подпись	Дата
ГИП	Пряткин	Белый	01.10.19	01.10.19	
Технологические и конструктивные решения линейного объекта. Автомобильная дорога					
Схема организации дорожного движения ПК0+00.00-ПК05+80.00					
И.контр. Ельшин					
Лист 10.1					
Лист 10.2					
АДМ					
ПРОЕКТ					
Формат А4х7					

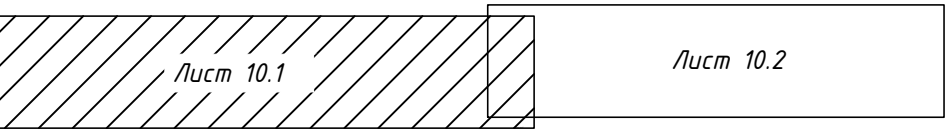