

Схема системы ПВ1-В (на 1-м этаже).


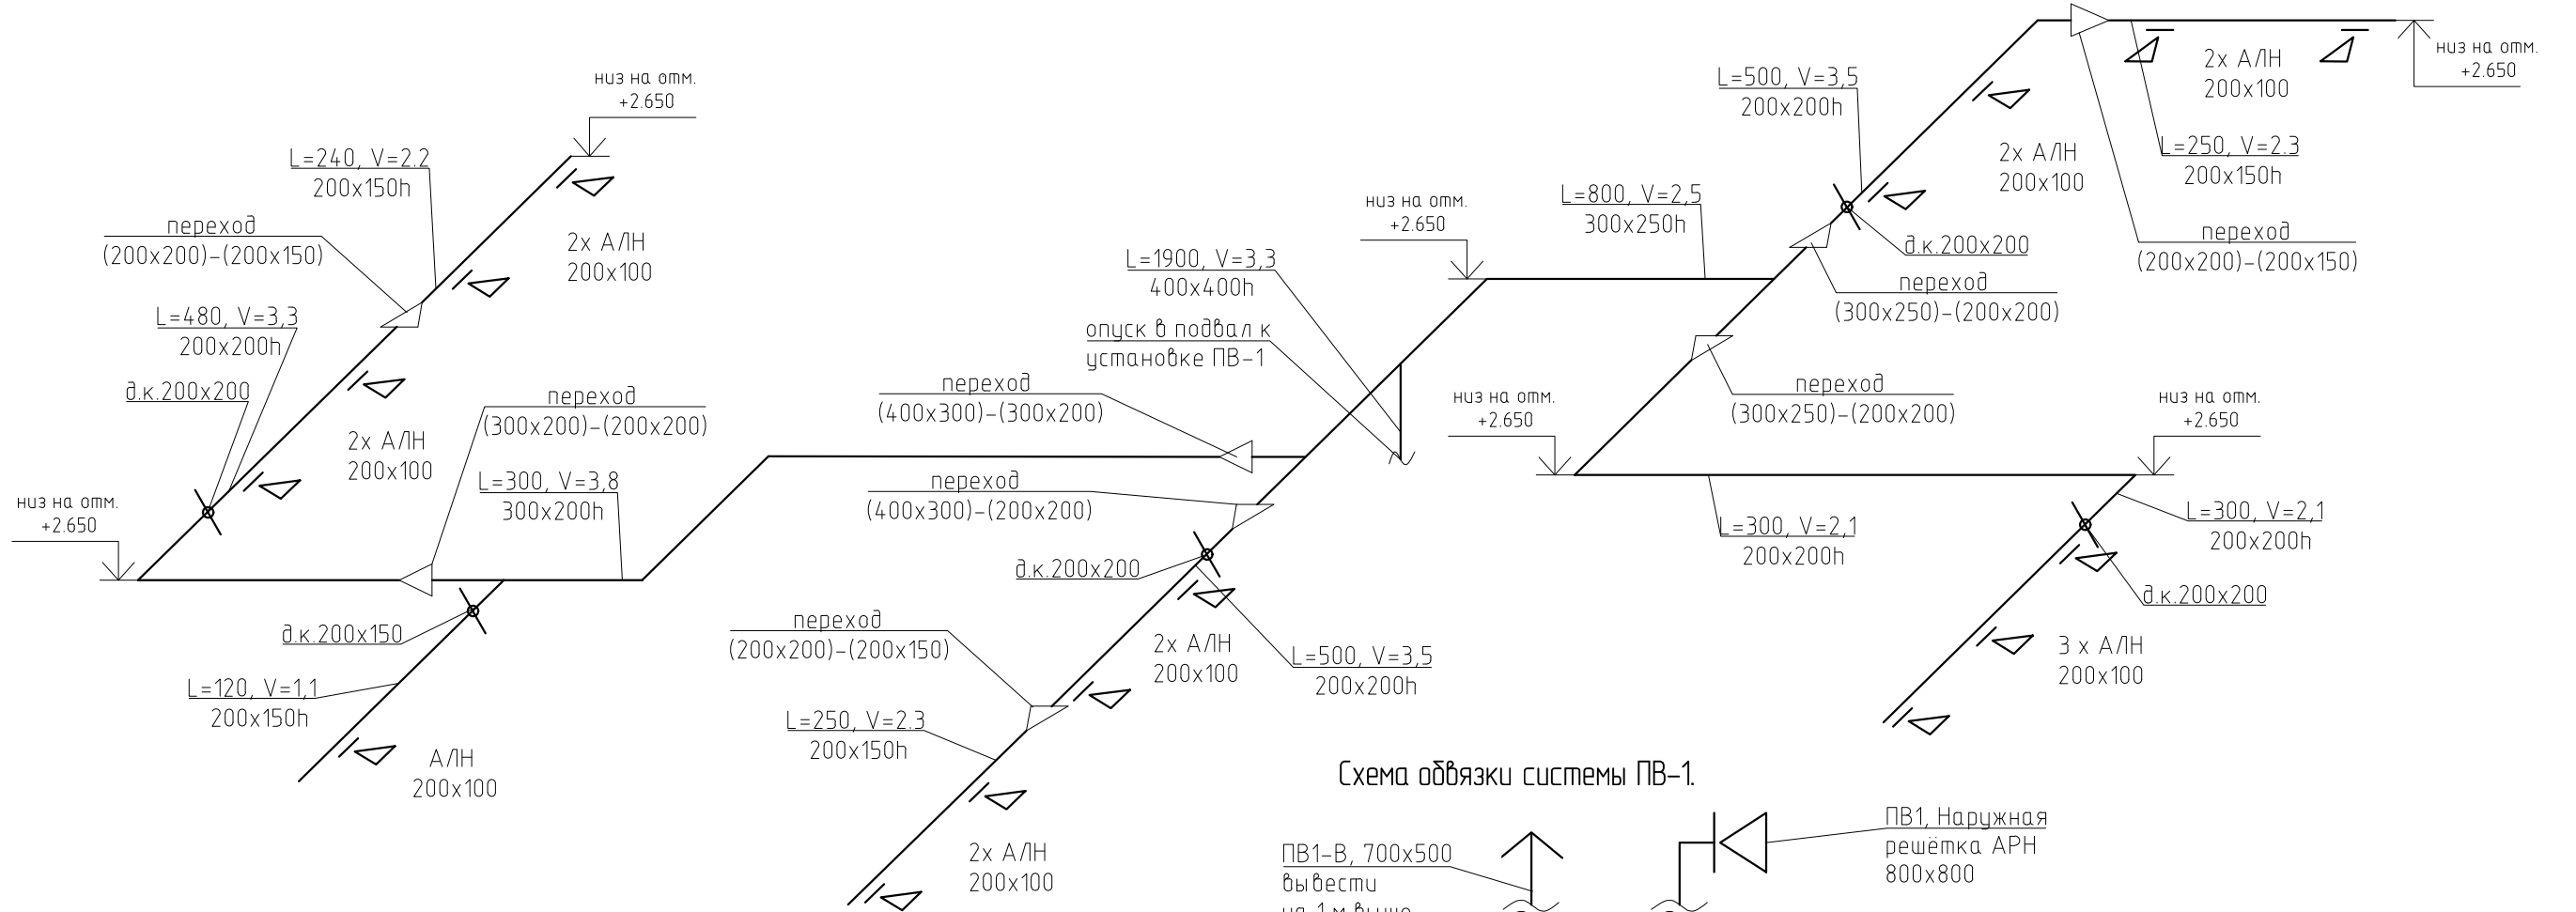


Схема обвязки системы ПВ-1.

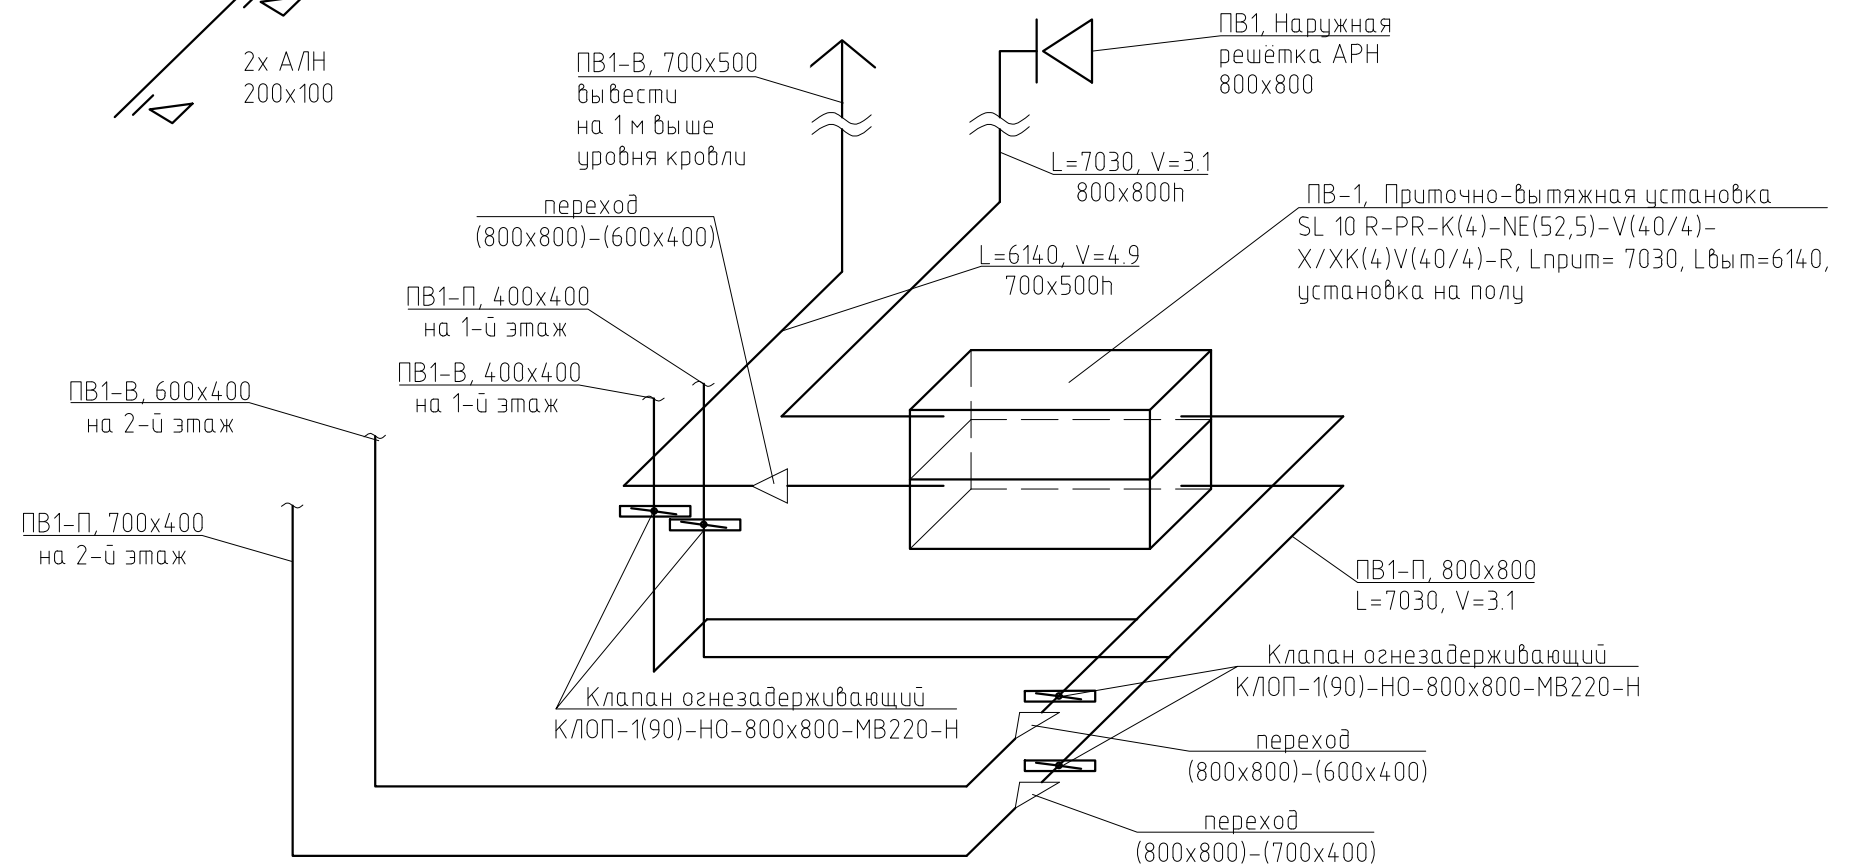

Изм.	Кол.уч.	Лист	№ док.	Подп.	Дата

88/19-0В

Капитальный ремонт здания МБОУ "Куйбышевская ООШ"

ГИП
Н. контроль
Проверил
Разработал

Шафилов
Широких
Недогода
Архипенко

2019

Стадия
Р

Лист
10

Кемеровская обл., Новокузнецкий район, поселок
Рассвет ул. Центральная, 20а

Схема систем вентиляции (продолжение).

