


Схема системы ПВ-2.

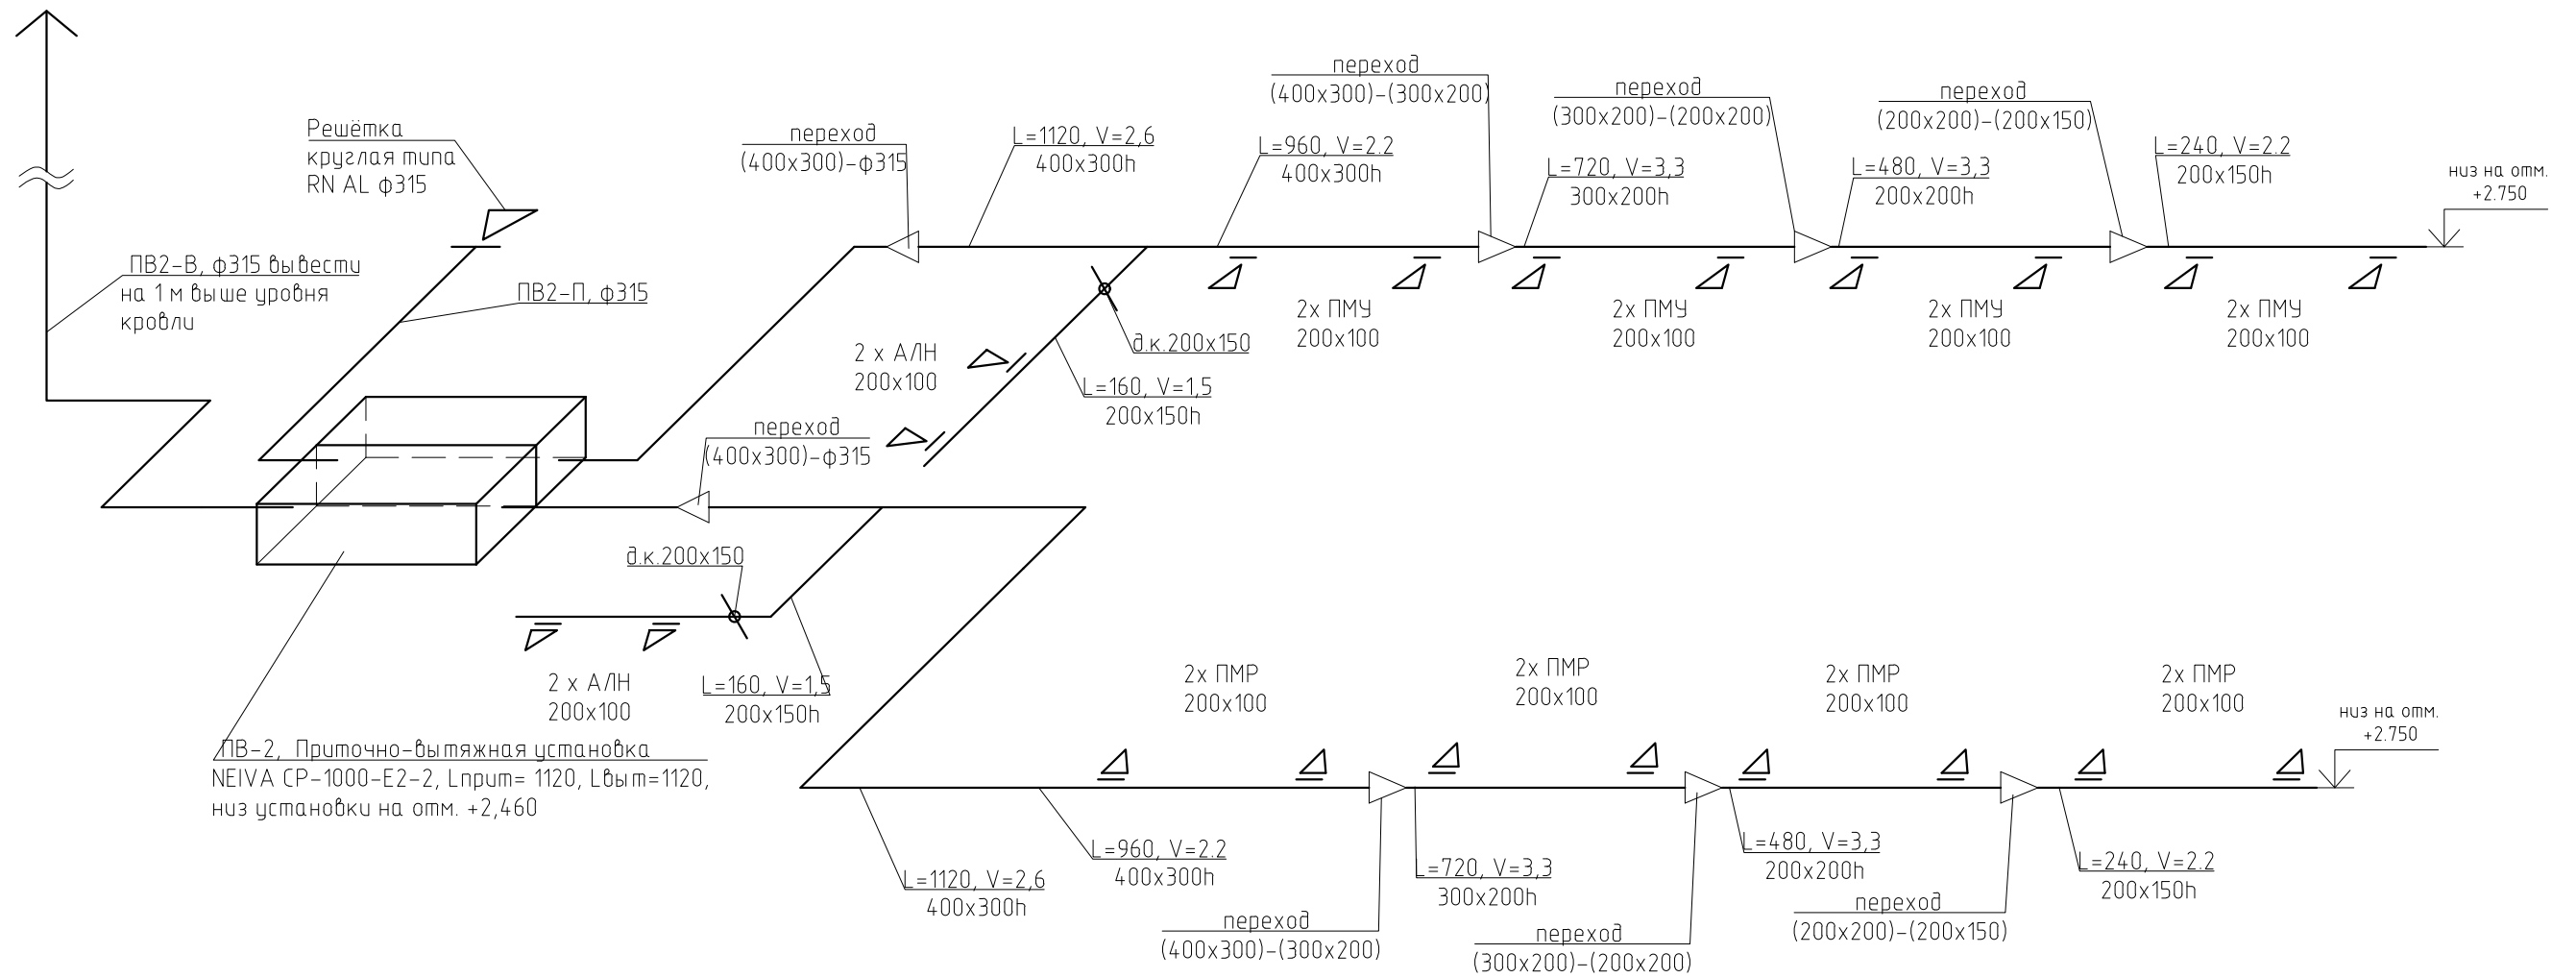

Изм.	Кол.уч.	Лист	№ док.	Подп.	Дата

88/19-0В

Капитальный ремонт здания МБОУ "Куйбышевская ООШ"

Кемеровская обл., Новокузнецкий район, поселок
Рассвет ул. Центральная, 20а

Схема систем вентиляции (продолжение).

ГИП	Шафиков	2019	Стадия	Лист
Н. контроль	Широких			
Проверил	Недогода		Р	12
Разработал	Архипенко			